



G E M E I N D E **G O L D A C H**

Projekt Nr. 1.015.1.027.00

15. Oktober 2015


Überbauungsplan Sulz-, Tellstrasse

Beilagepläne

Inhalt:


Grundriss Erdgeschoss / Umgebung
Grundriss 1. Obergeschoss
Grundriss 2. Obergeschoss
Grundriss 3. Obergeschoss
Grundriss Dachaufsicht
Grundriss Tiefgarage
Gebäudeschnitt Haus A / B / Rollenlager
Fassaden
Umgebungsgestaltung

Auflage

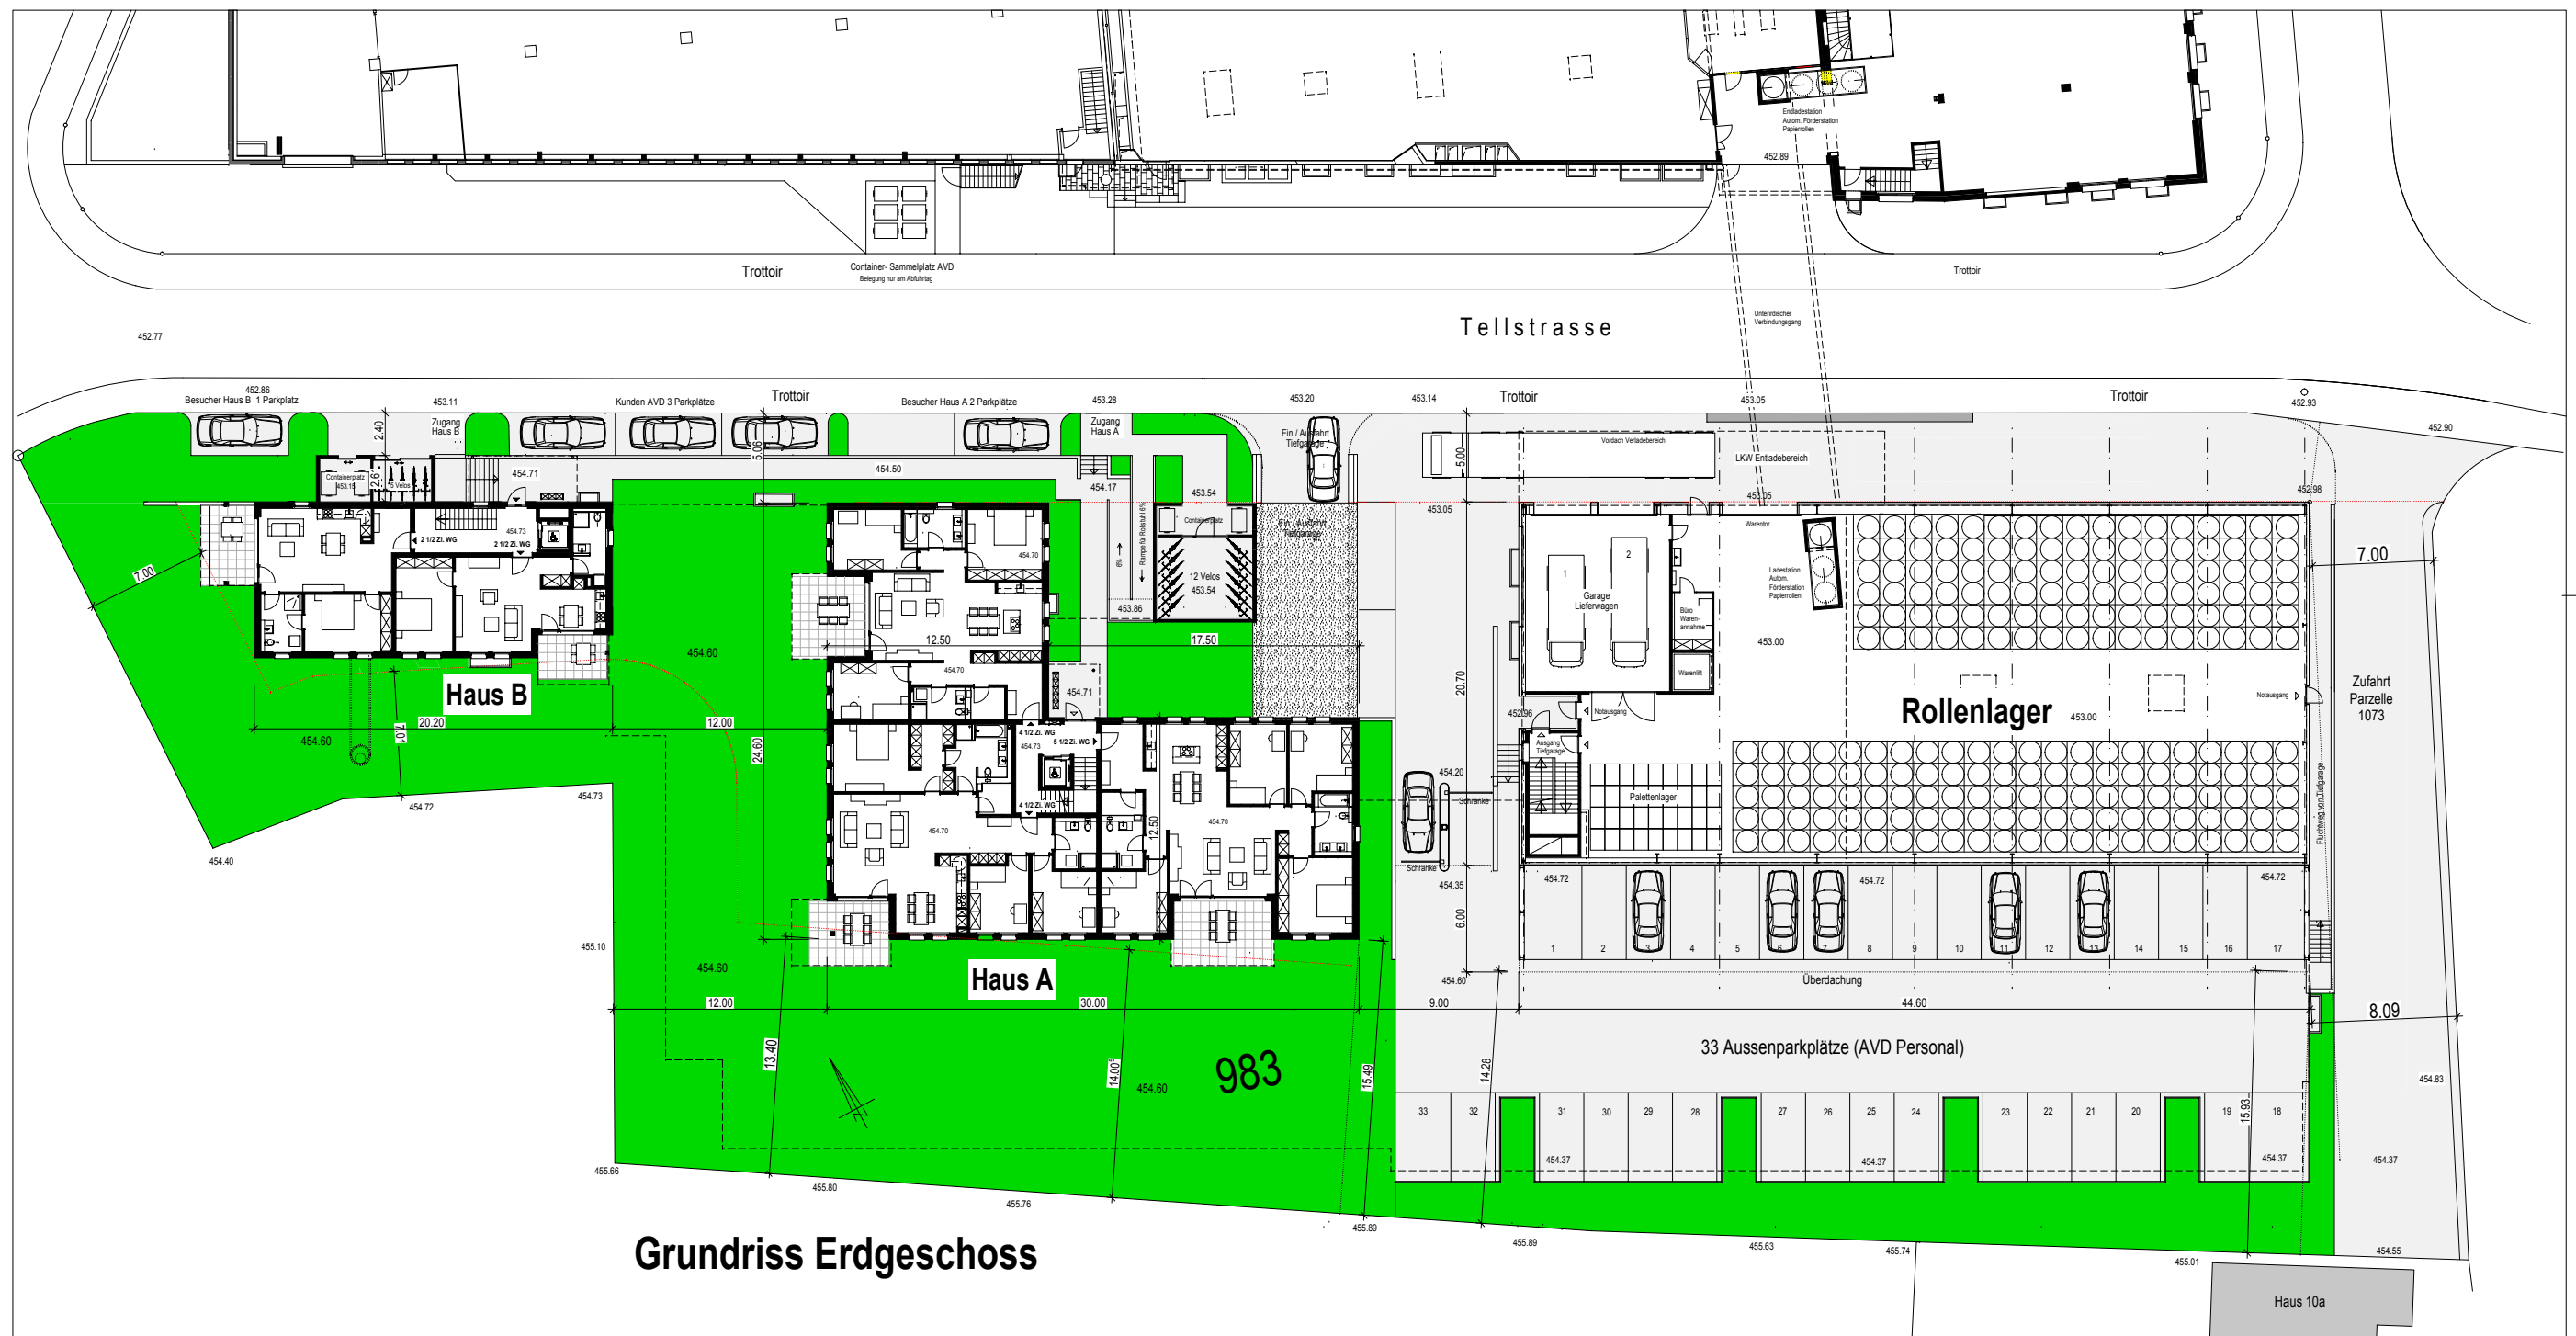

Projekt

Rev. 15.05.2015

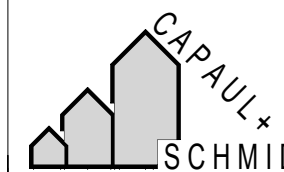


AVD Goldach AG Sulzstrasse 10 9403 Goldach
Neubau Lagerhalle Papierrollen / Neubau MFH A / B

Grundriss Erdgeschoss / Umgebung

D AG ARCHITEKTURBÜRO


Hauptstrasse 4	9403 Goldach					
Tel. 071 / 844 69 50	Fax. 071 / 844 69 51	Pl.Nr. 1304 / 10	Gr. 75/47	Gez. ms	Mst.1:200	Dat. 09.08.2014

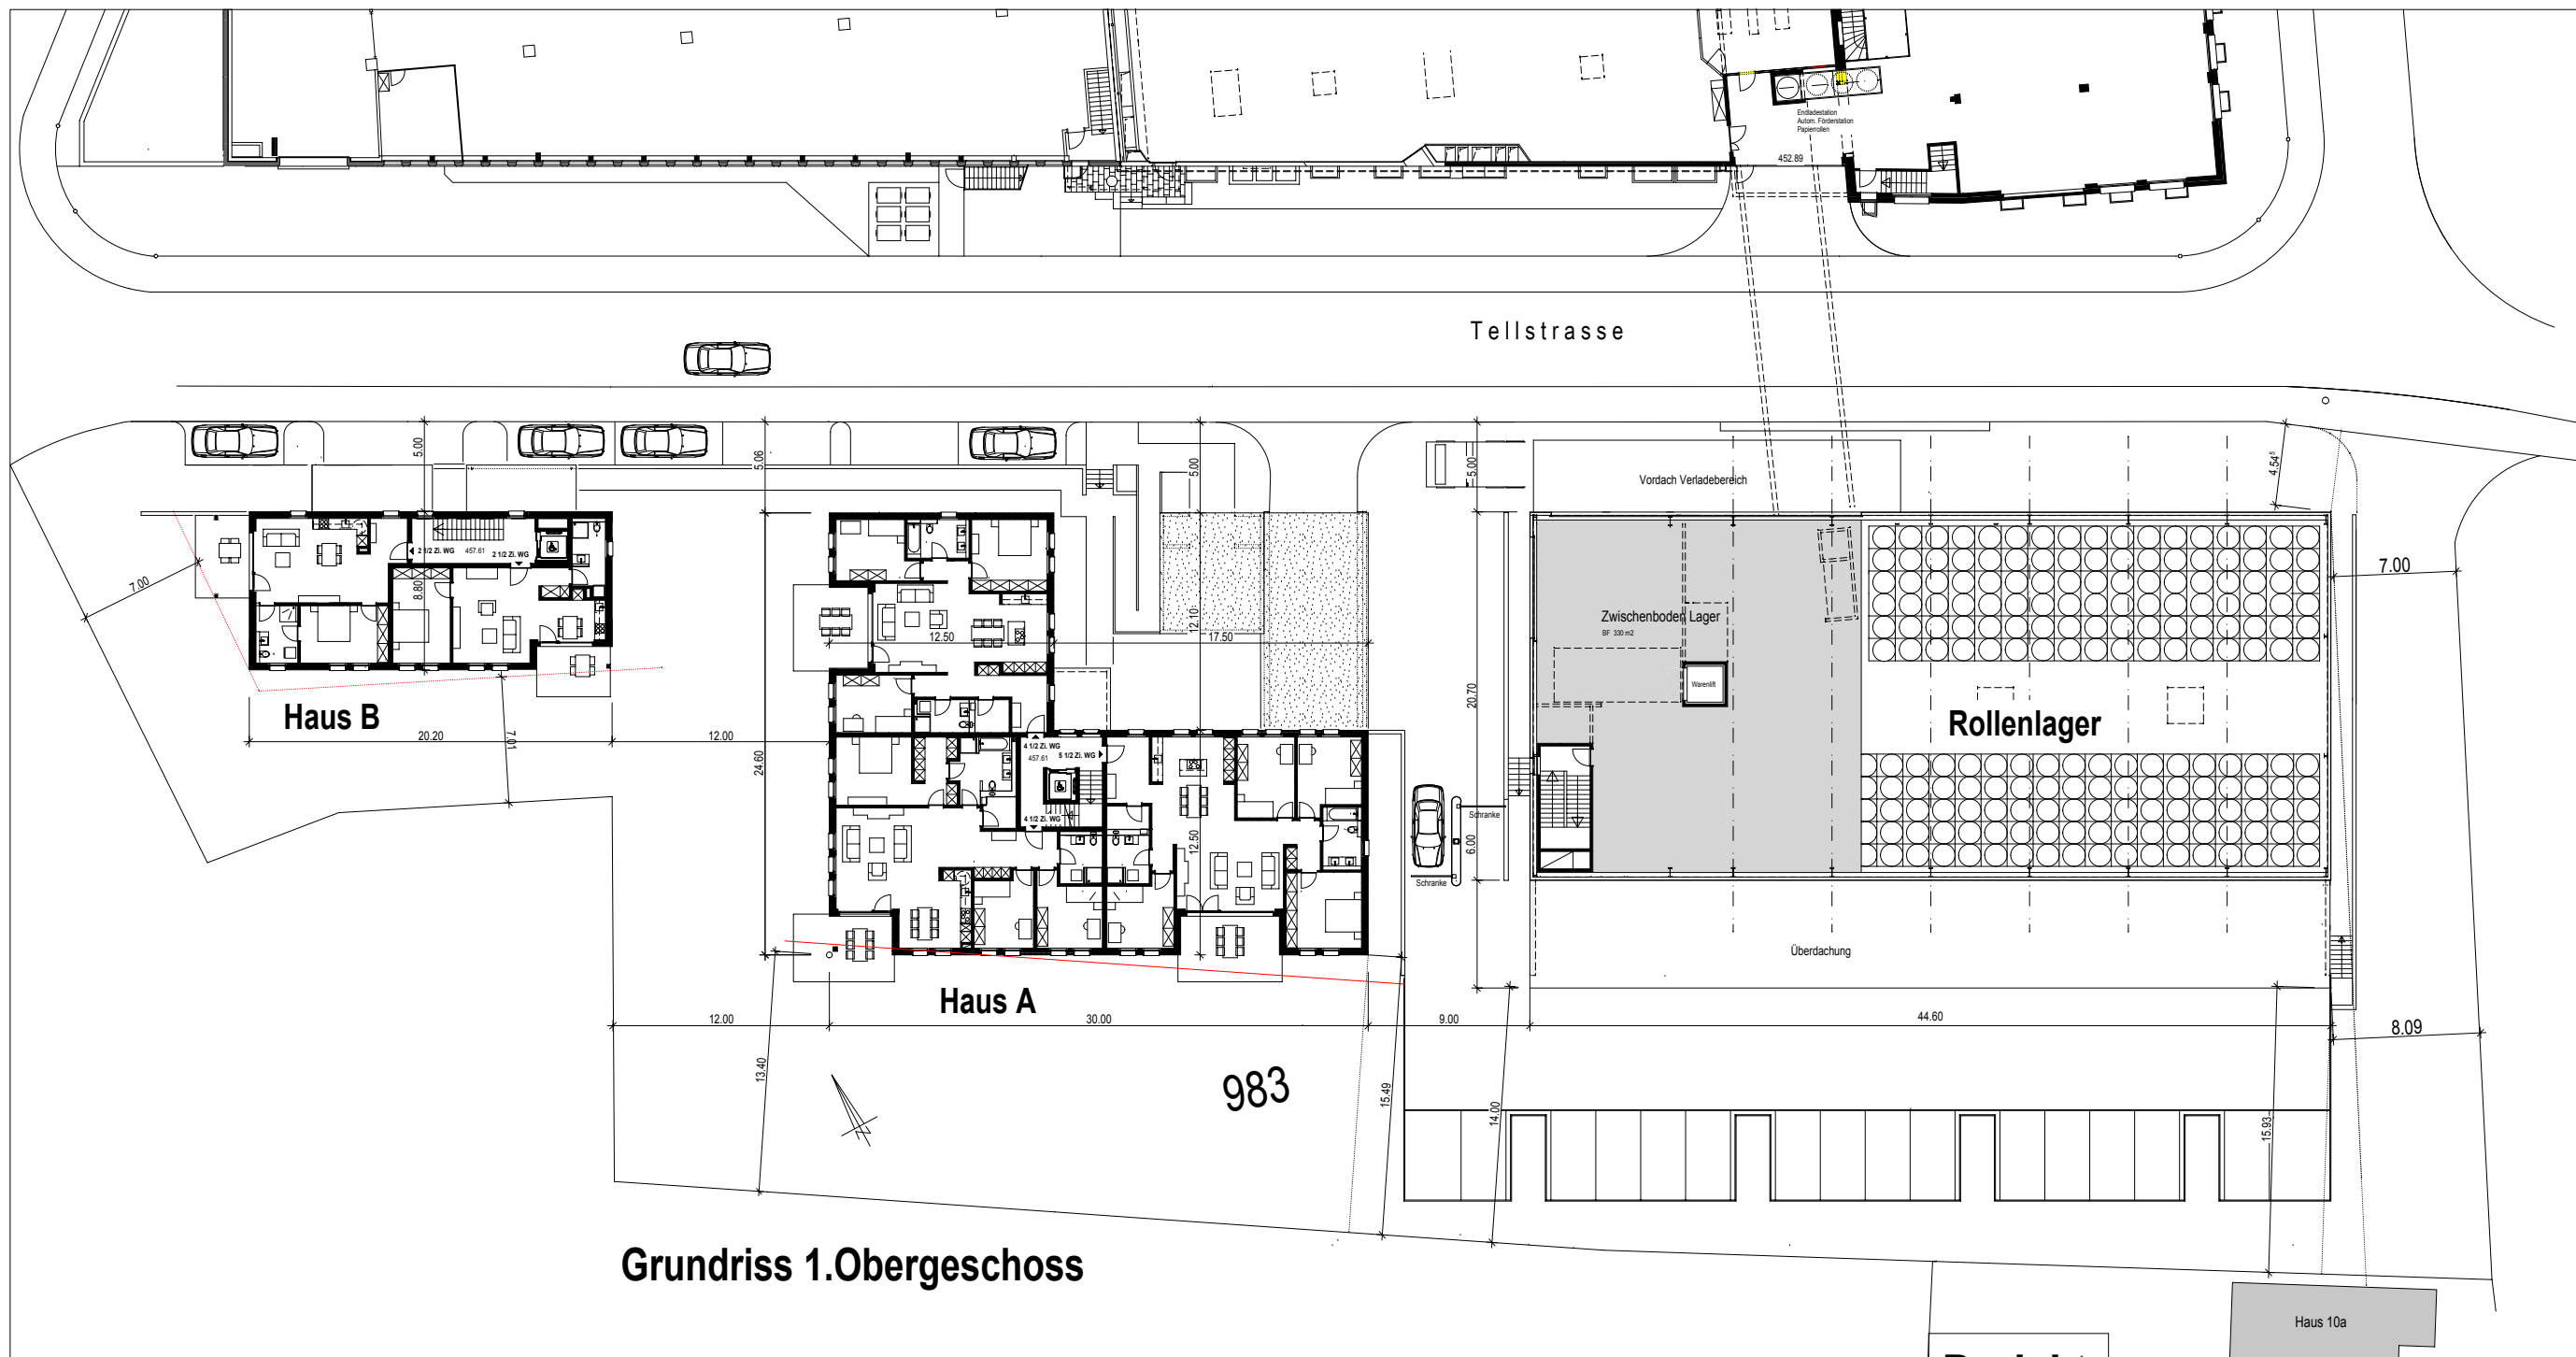

Grundriss 1.Obergeschoss

Projekt

Rev. 15.10.2015

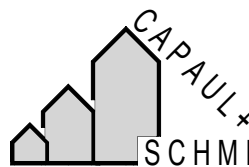


Hauptstrasse 4 9403 Goldach
Tel. 071 / 844 69 50 Fax. 071 / 844 69 51 Pl.Nr. 1304 / 11 Gr. 75/47 Gez. ms Mst.1:200 Dat. 09.08.2014

AVD Goldach AG Sulzstrasse 10 9403 Goldach
Neubau Lagerhalle Papierrollen / Neubau MFH A / B

Grundriss 1.Obergeschoss


SCHMID AG ARCHITEKTURBÜRO

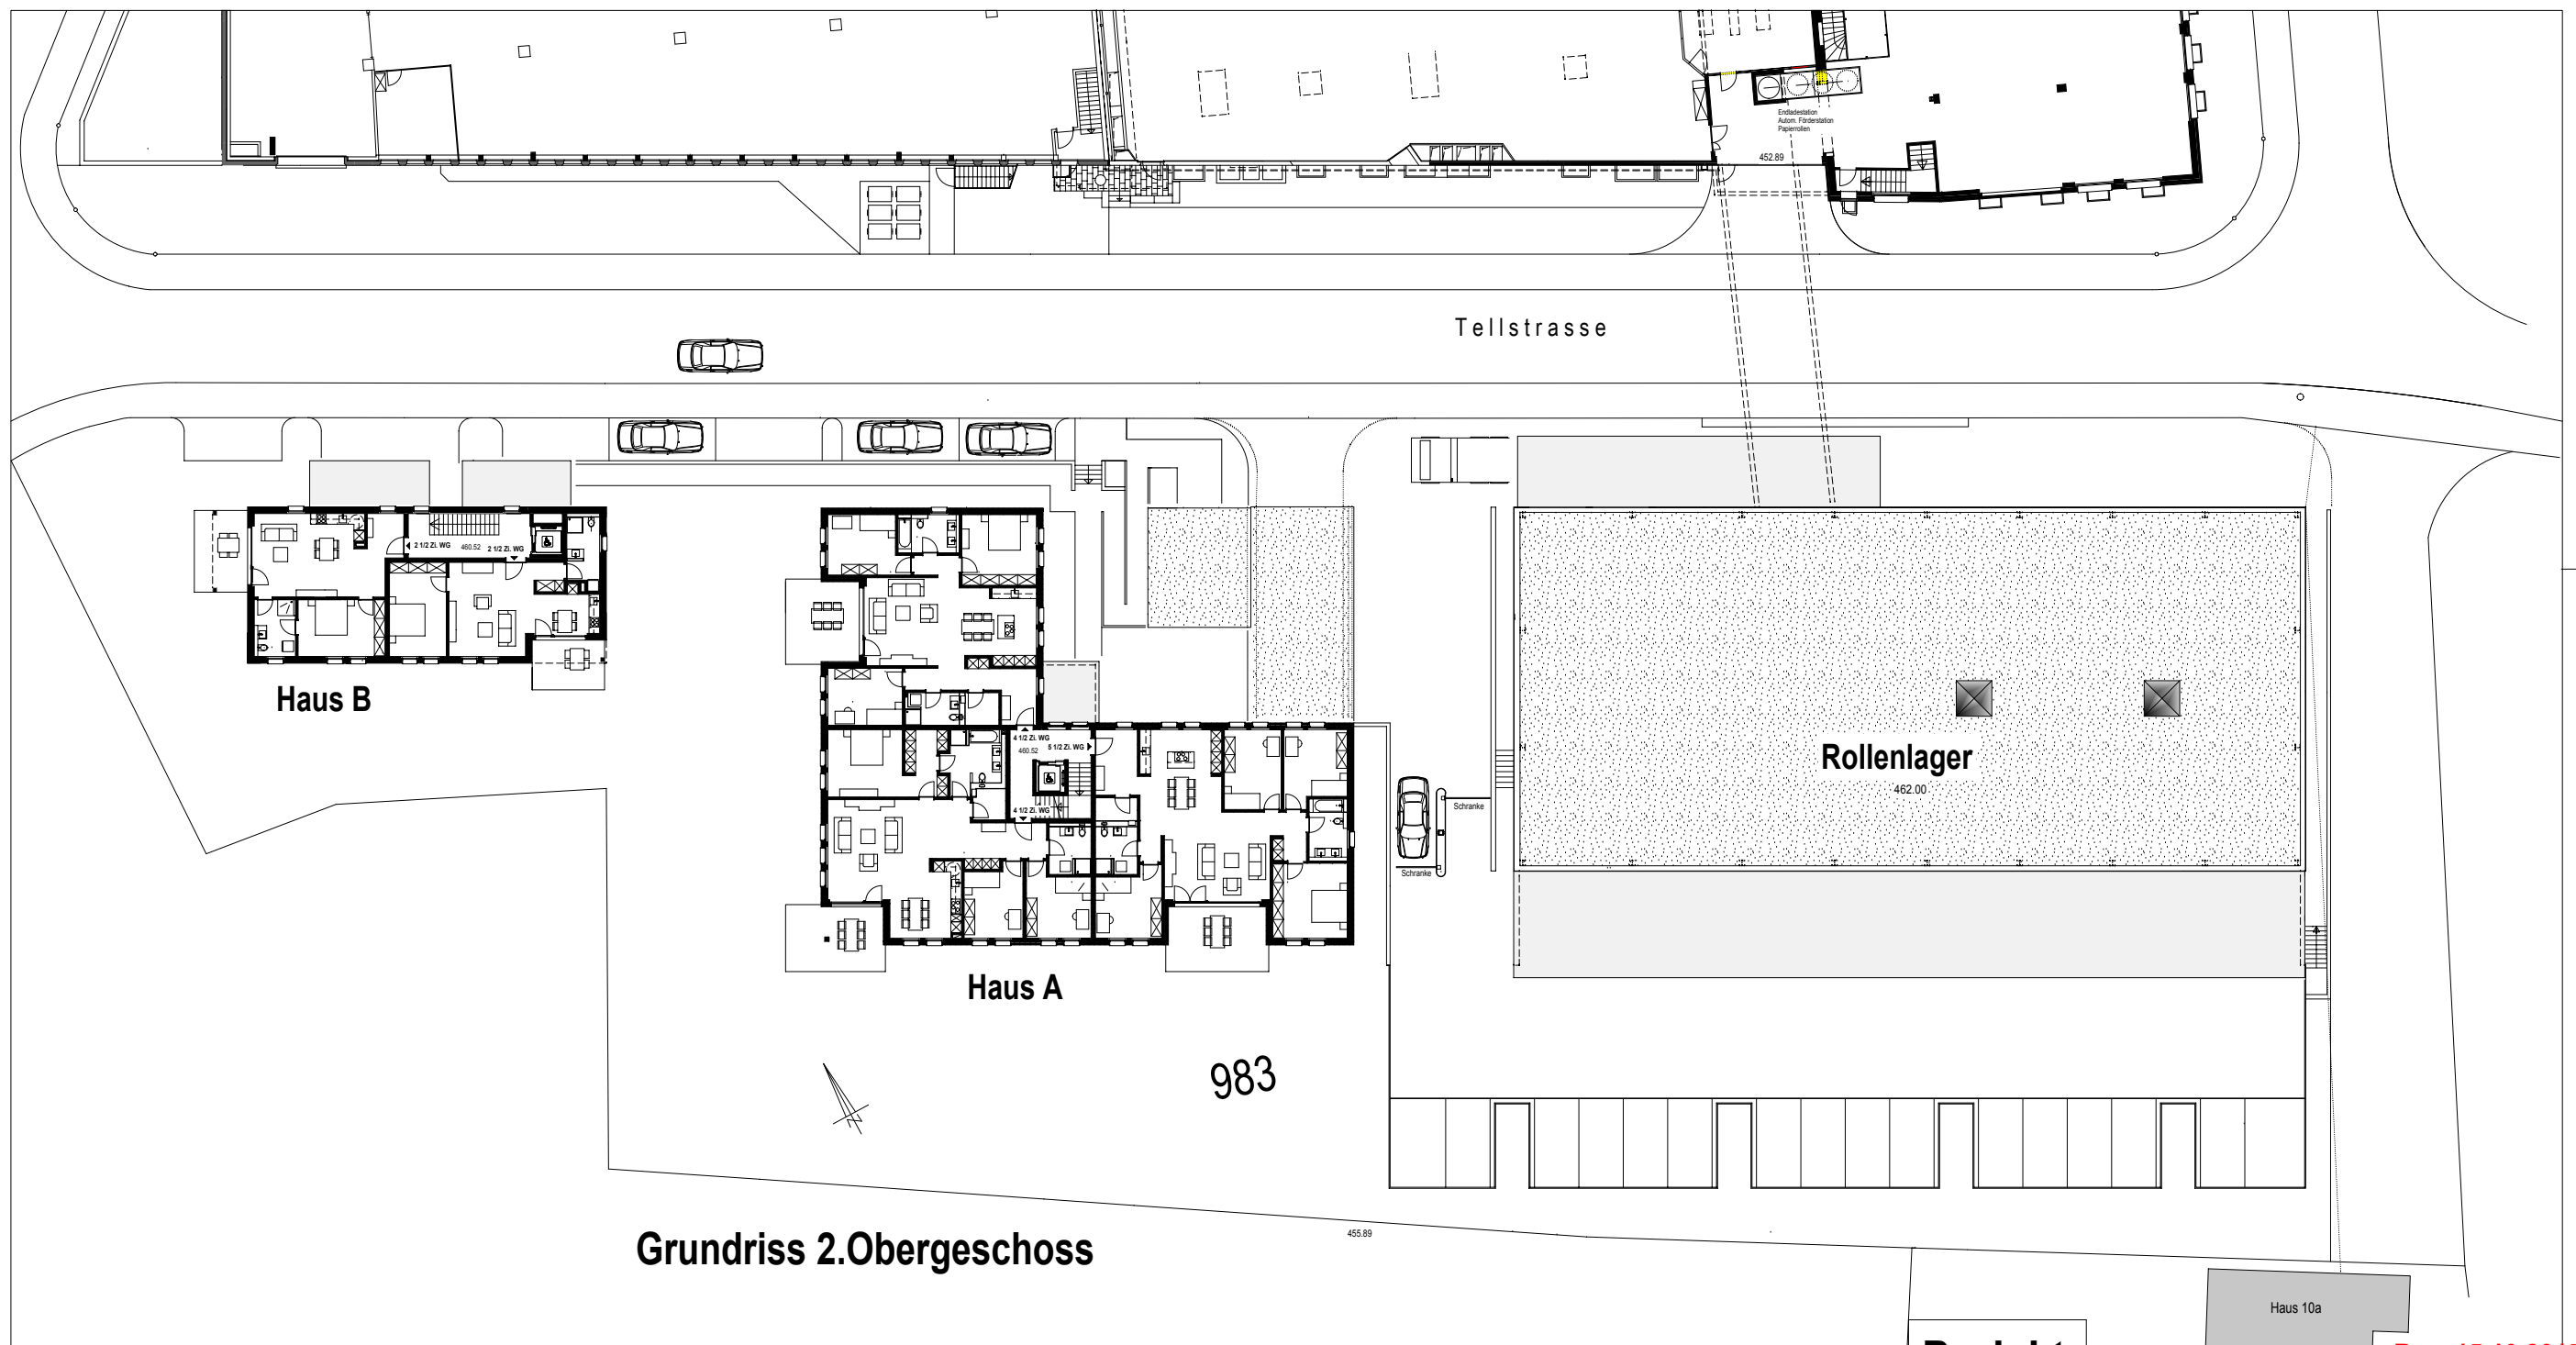

Grundriss 2.Obergeschoss

Projekt

Rev. 15.10.2015

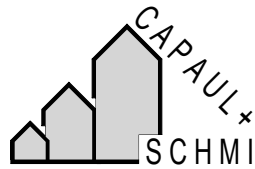


Hauptstrasse 4 9403 Goldach
Tel. 071 / 844 69 50 Fax. 071 / 844 69 51 Pl.Nr. 1304 / 12 Gr. 75/47 Gez. ms Mst.1:200 Dat. 09.08.2014

AVD Goldach AG Sulzstrasse 10 9403 Goldach
Neubau Lagerhalle Papierrollen / Neubau MFH A / B


Grundriss 2.Obergeschoss

SCHMID AG ARCHITEKTURBÜRO

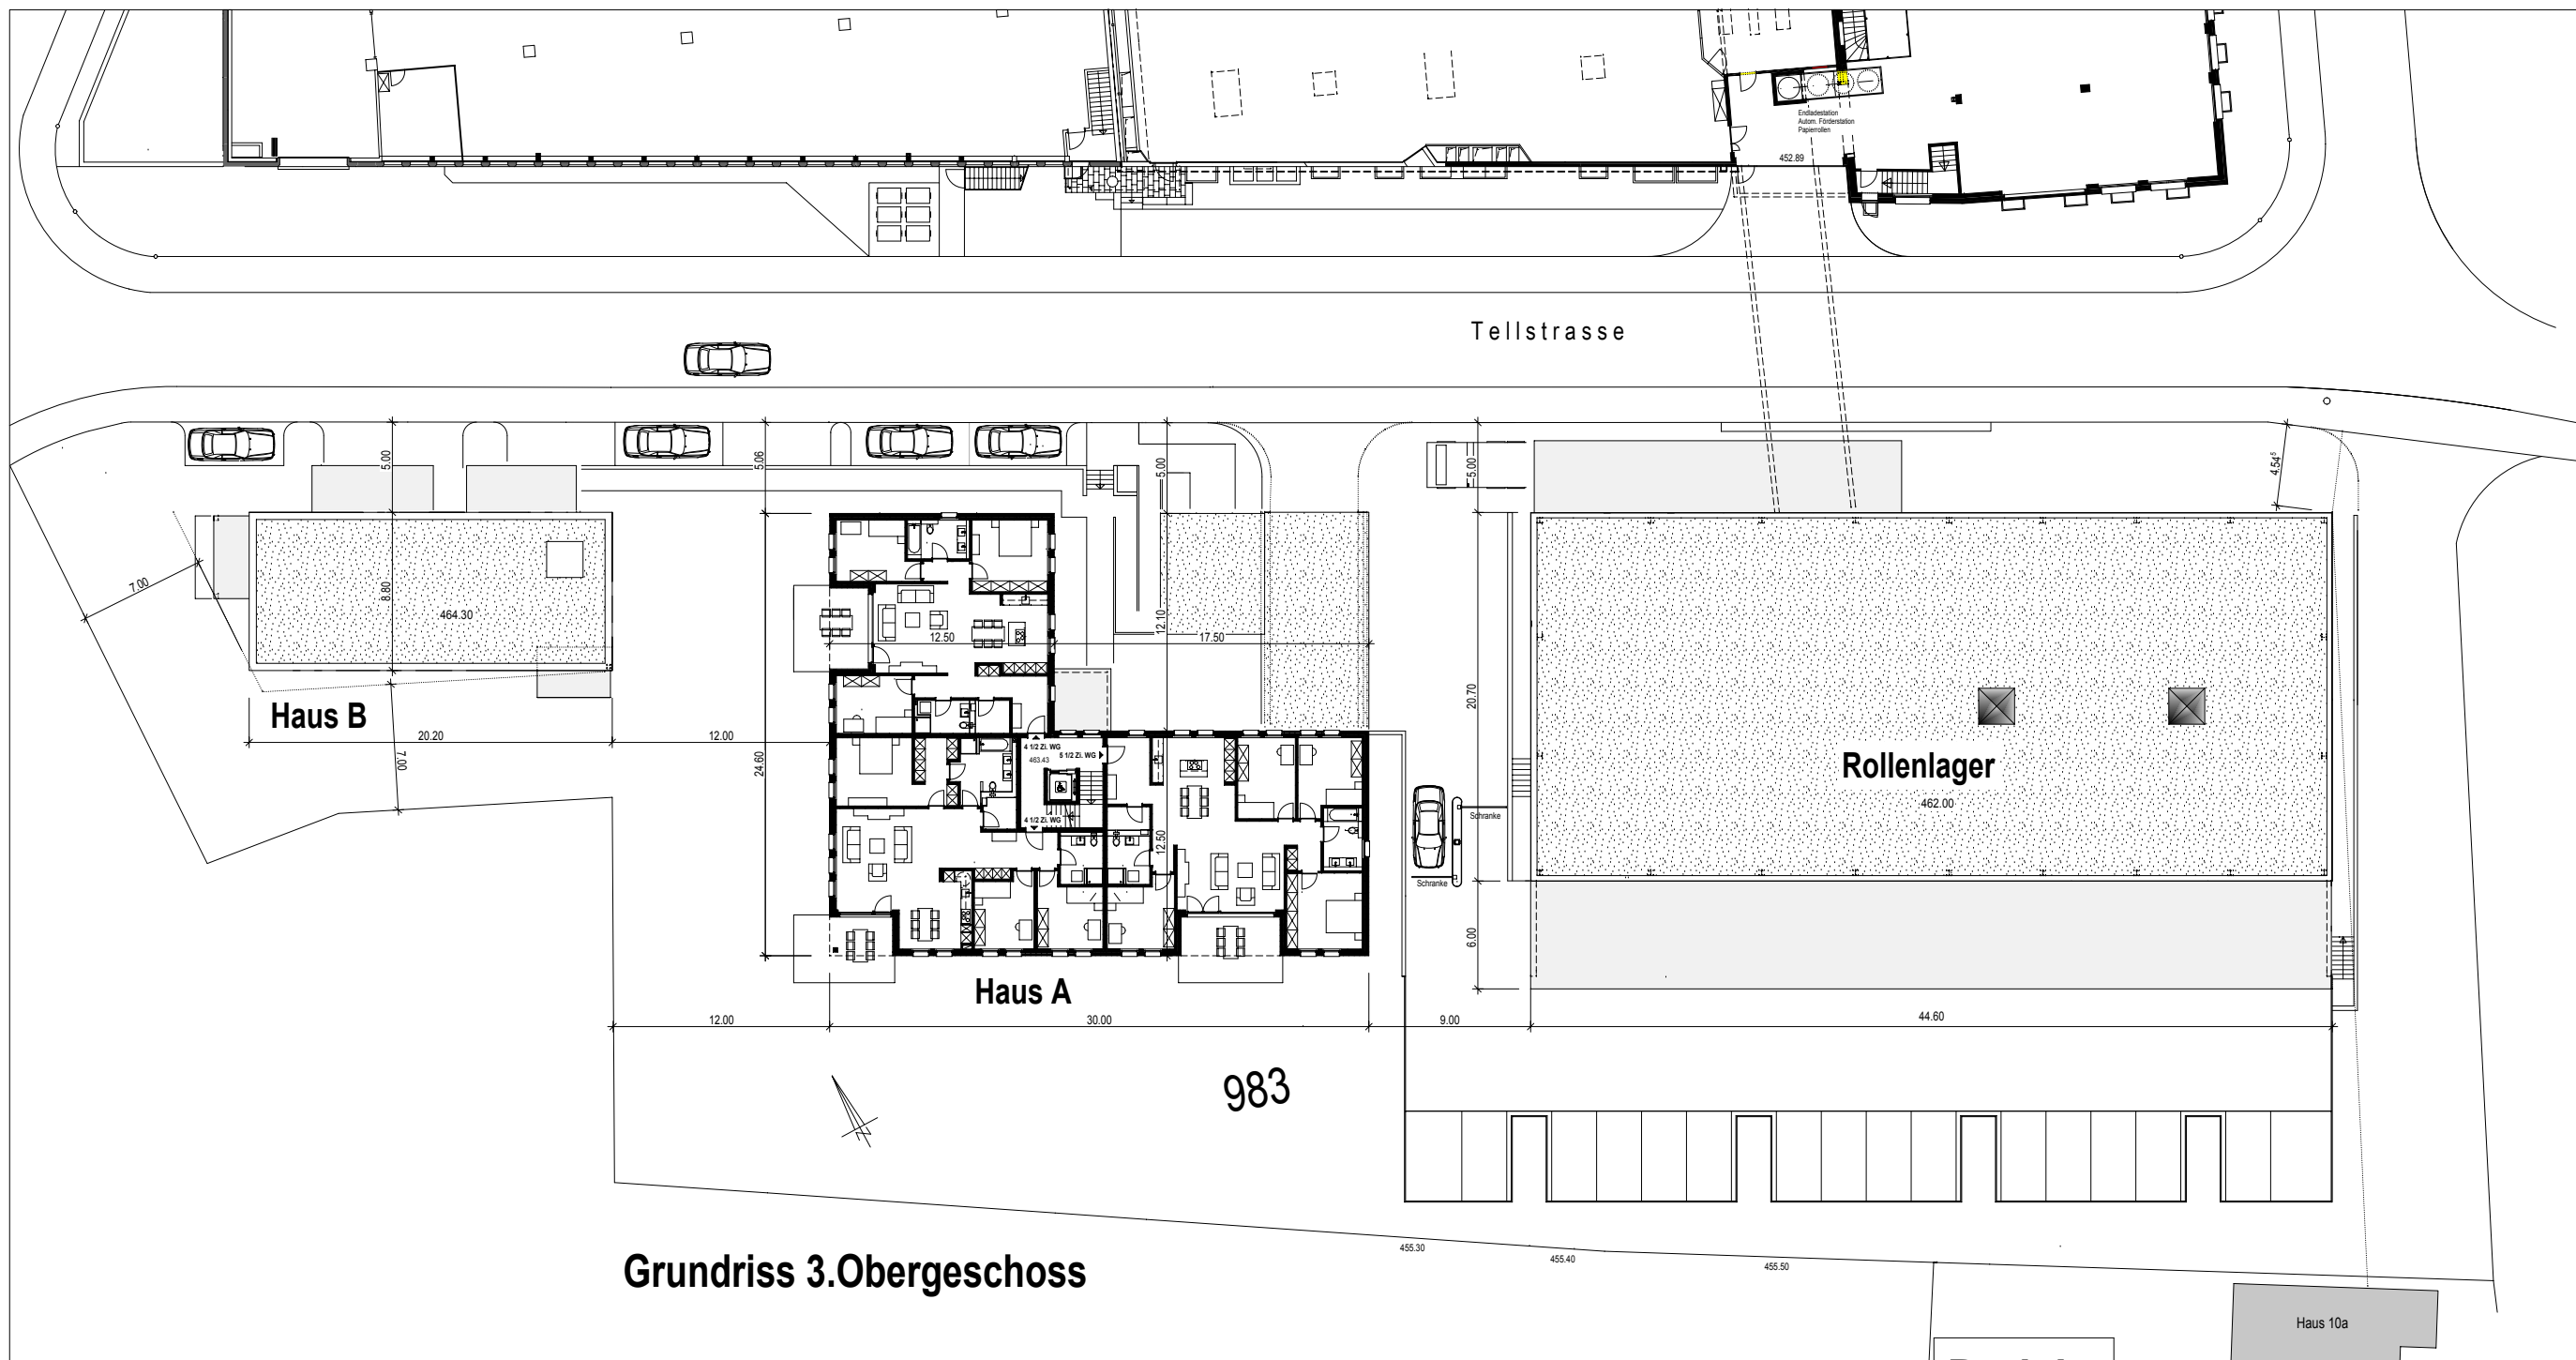

Projekt

Rev. 15.10.2015

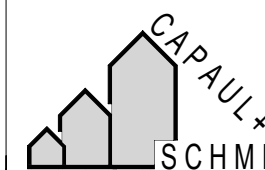


Hauptstrasse 4 9403 Goldach
Tel. 071 / 844 69 50 Fax. 071 / 844 69 51 Pl.Nr. 1304 / 13 Gr. 75/47 Gez. ms Mst.1:200 Dat. 09.08.2014

AVD Goldach AG Sulzstrasse 10 9403 Goldach
Neubau Lagerhalle Papierrollen / Neubau MFH A / B

Grundriss 3.Obergeschoss


SCHMID AG ARCHITEKTURBÜRO

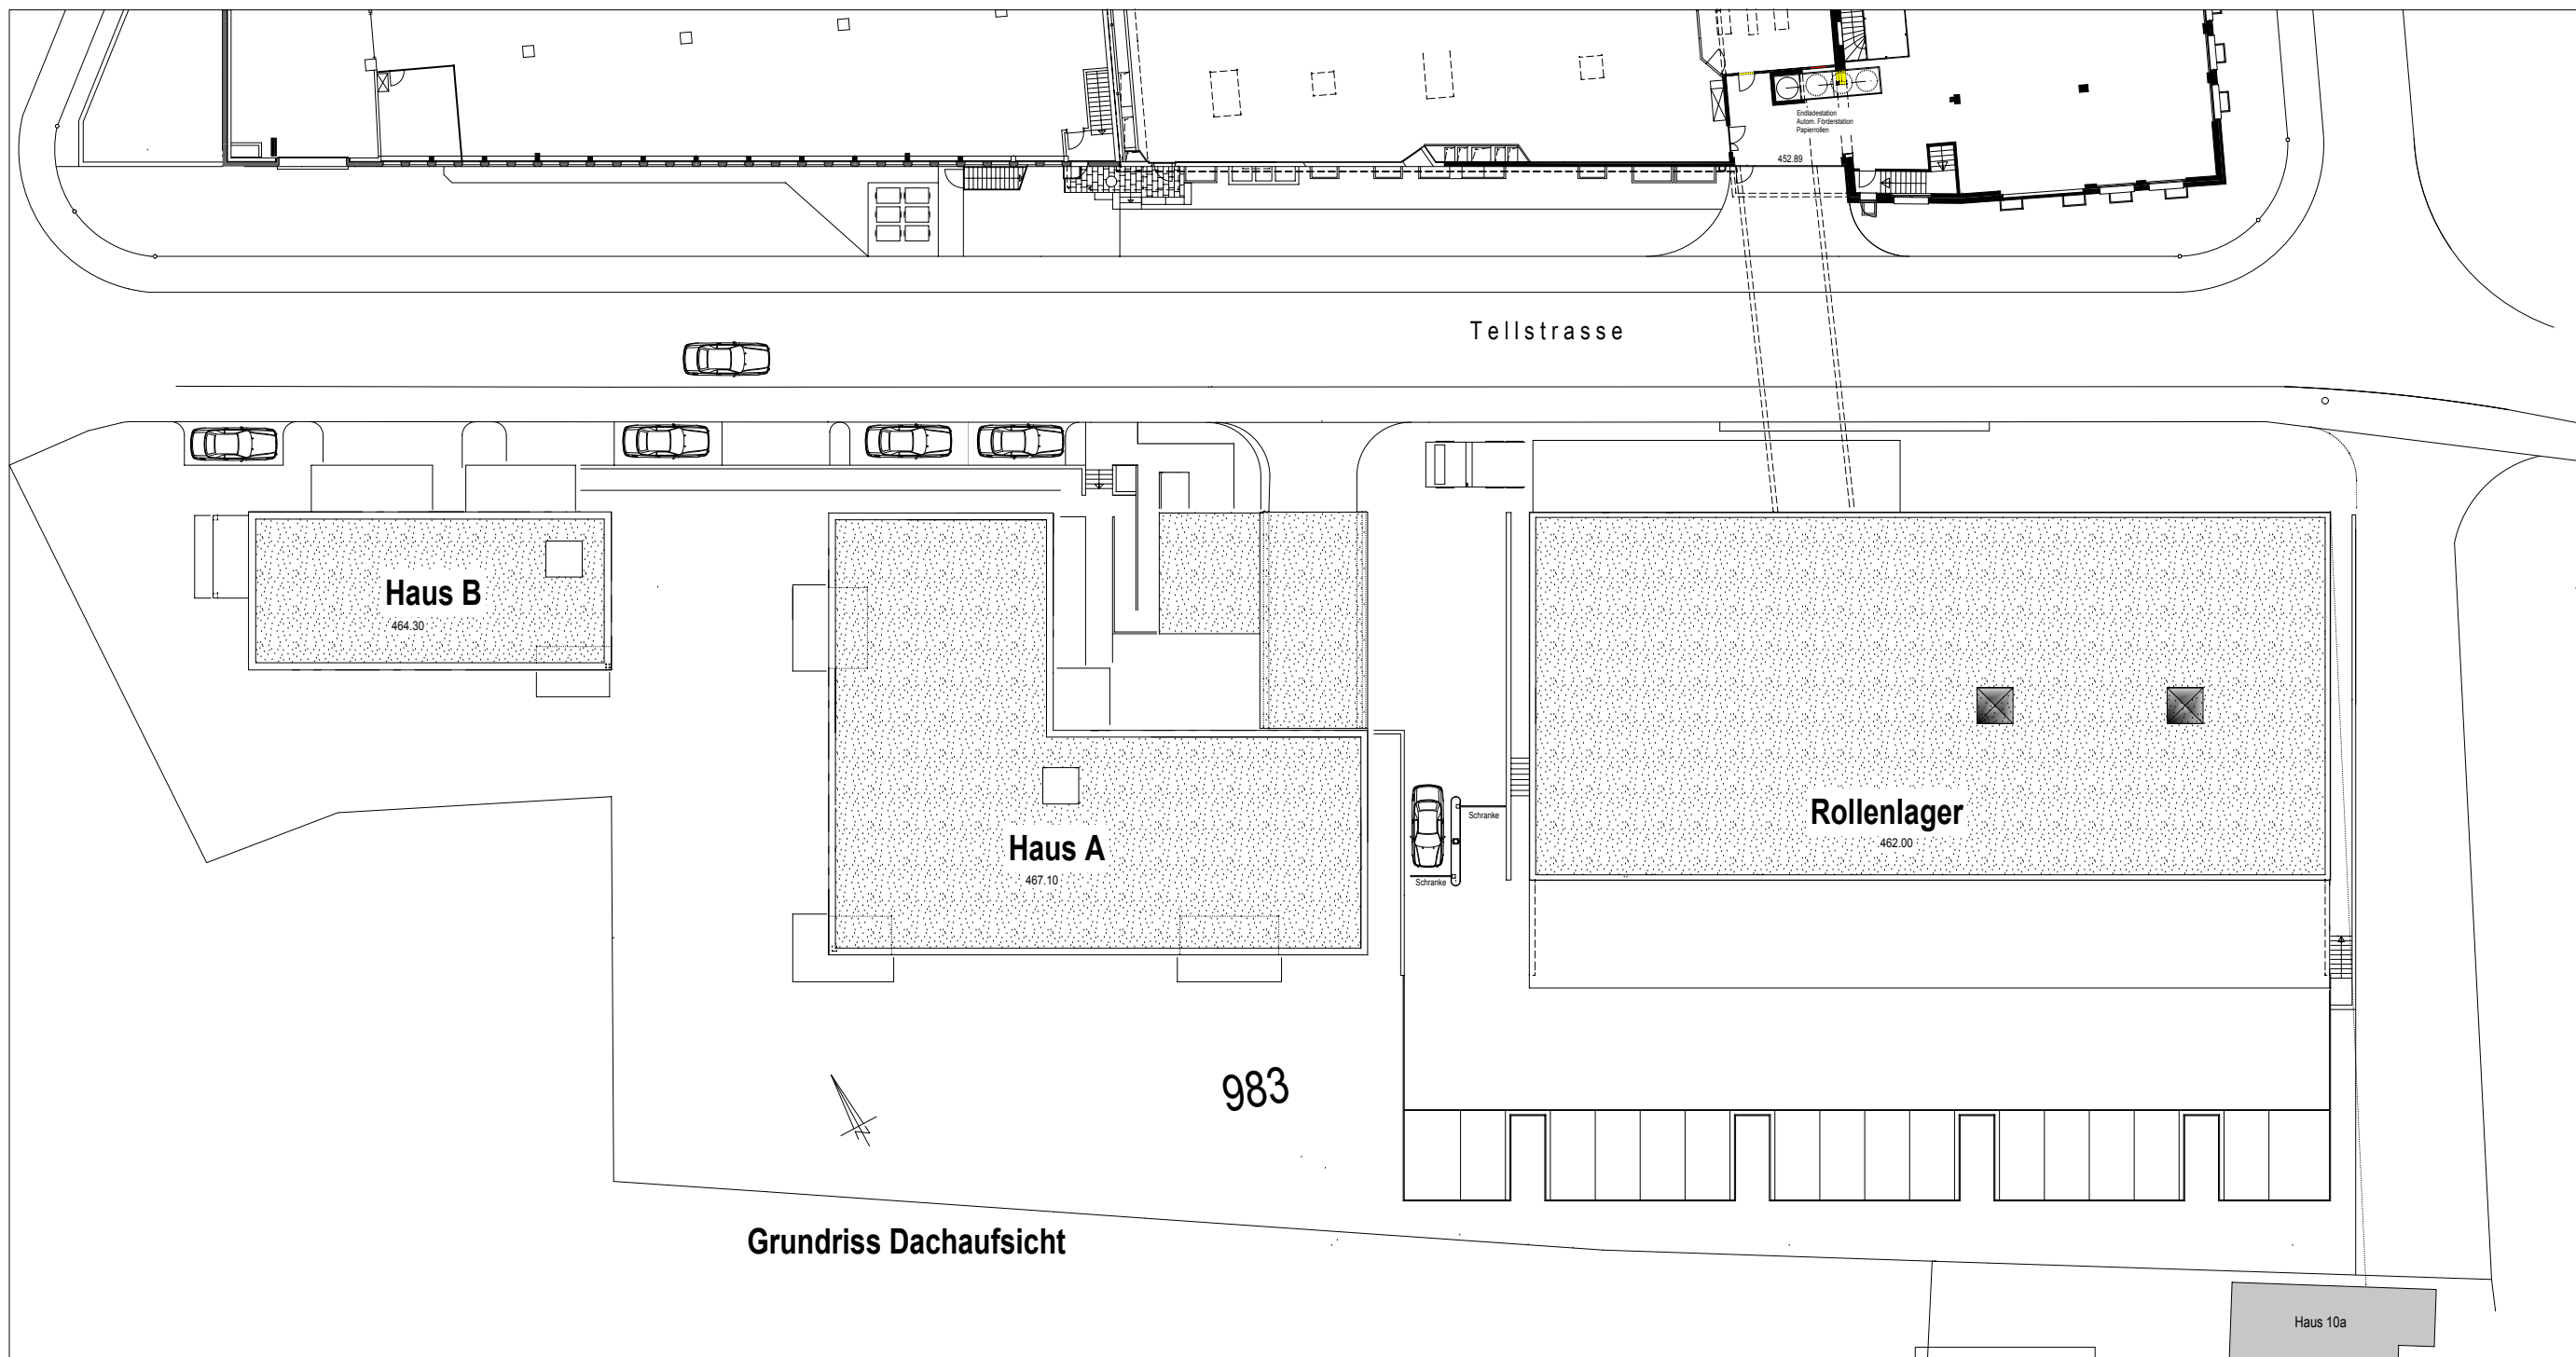

Grundriss Dachaufsicht

Projekt

Rev. 15.10.2015

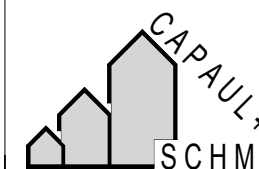





AVD Goldach AG Sulzstrasse 10 9403 Goldach
Neubau Lagerhalle Papierrollen / Neubau MFH A / B

Grundriss Dachaufsicht

SCHMID AG ARCHITEKTURBÜRO


Hauptstrasse 4 9403 Goldach
Tel. 071 / 844 69 50 Fax. 071 / 844 69 51 Pl.Nr. 1304 / 14 Gr. 75/47 Gez. ms Mst.1:200 Dat. 09.08.2014

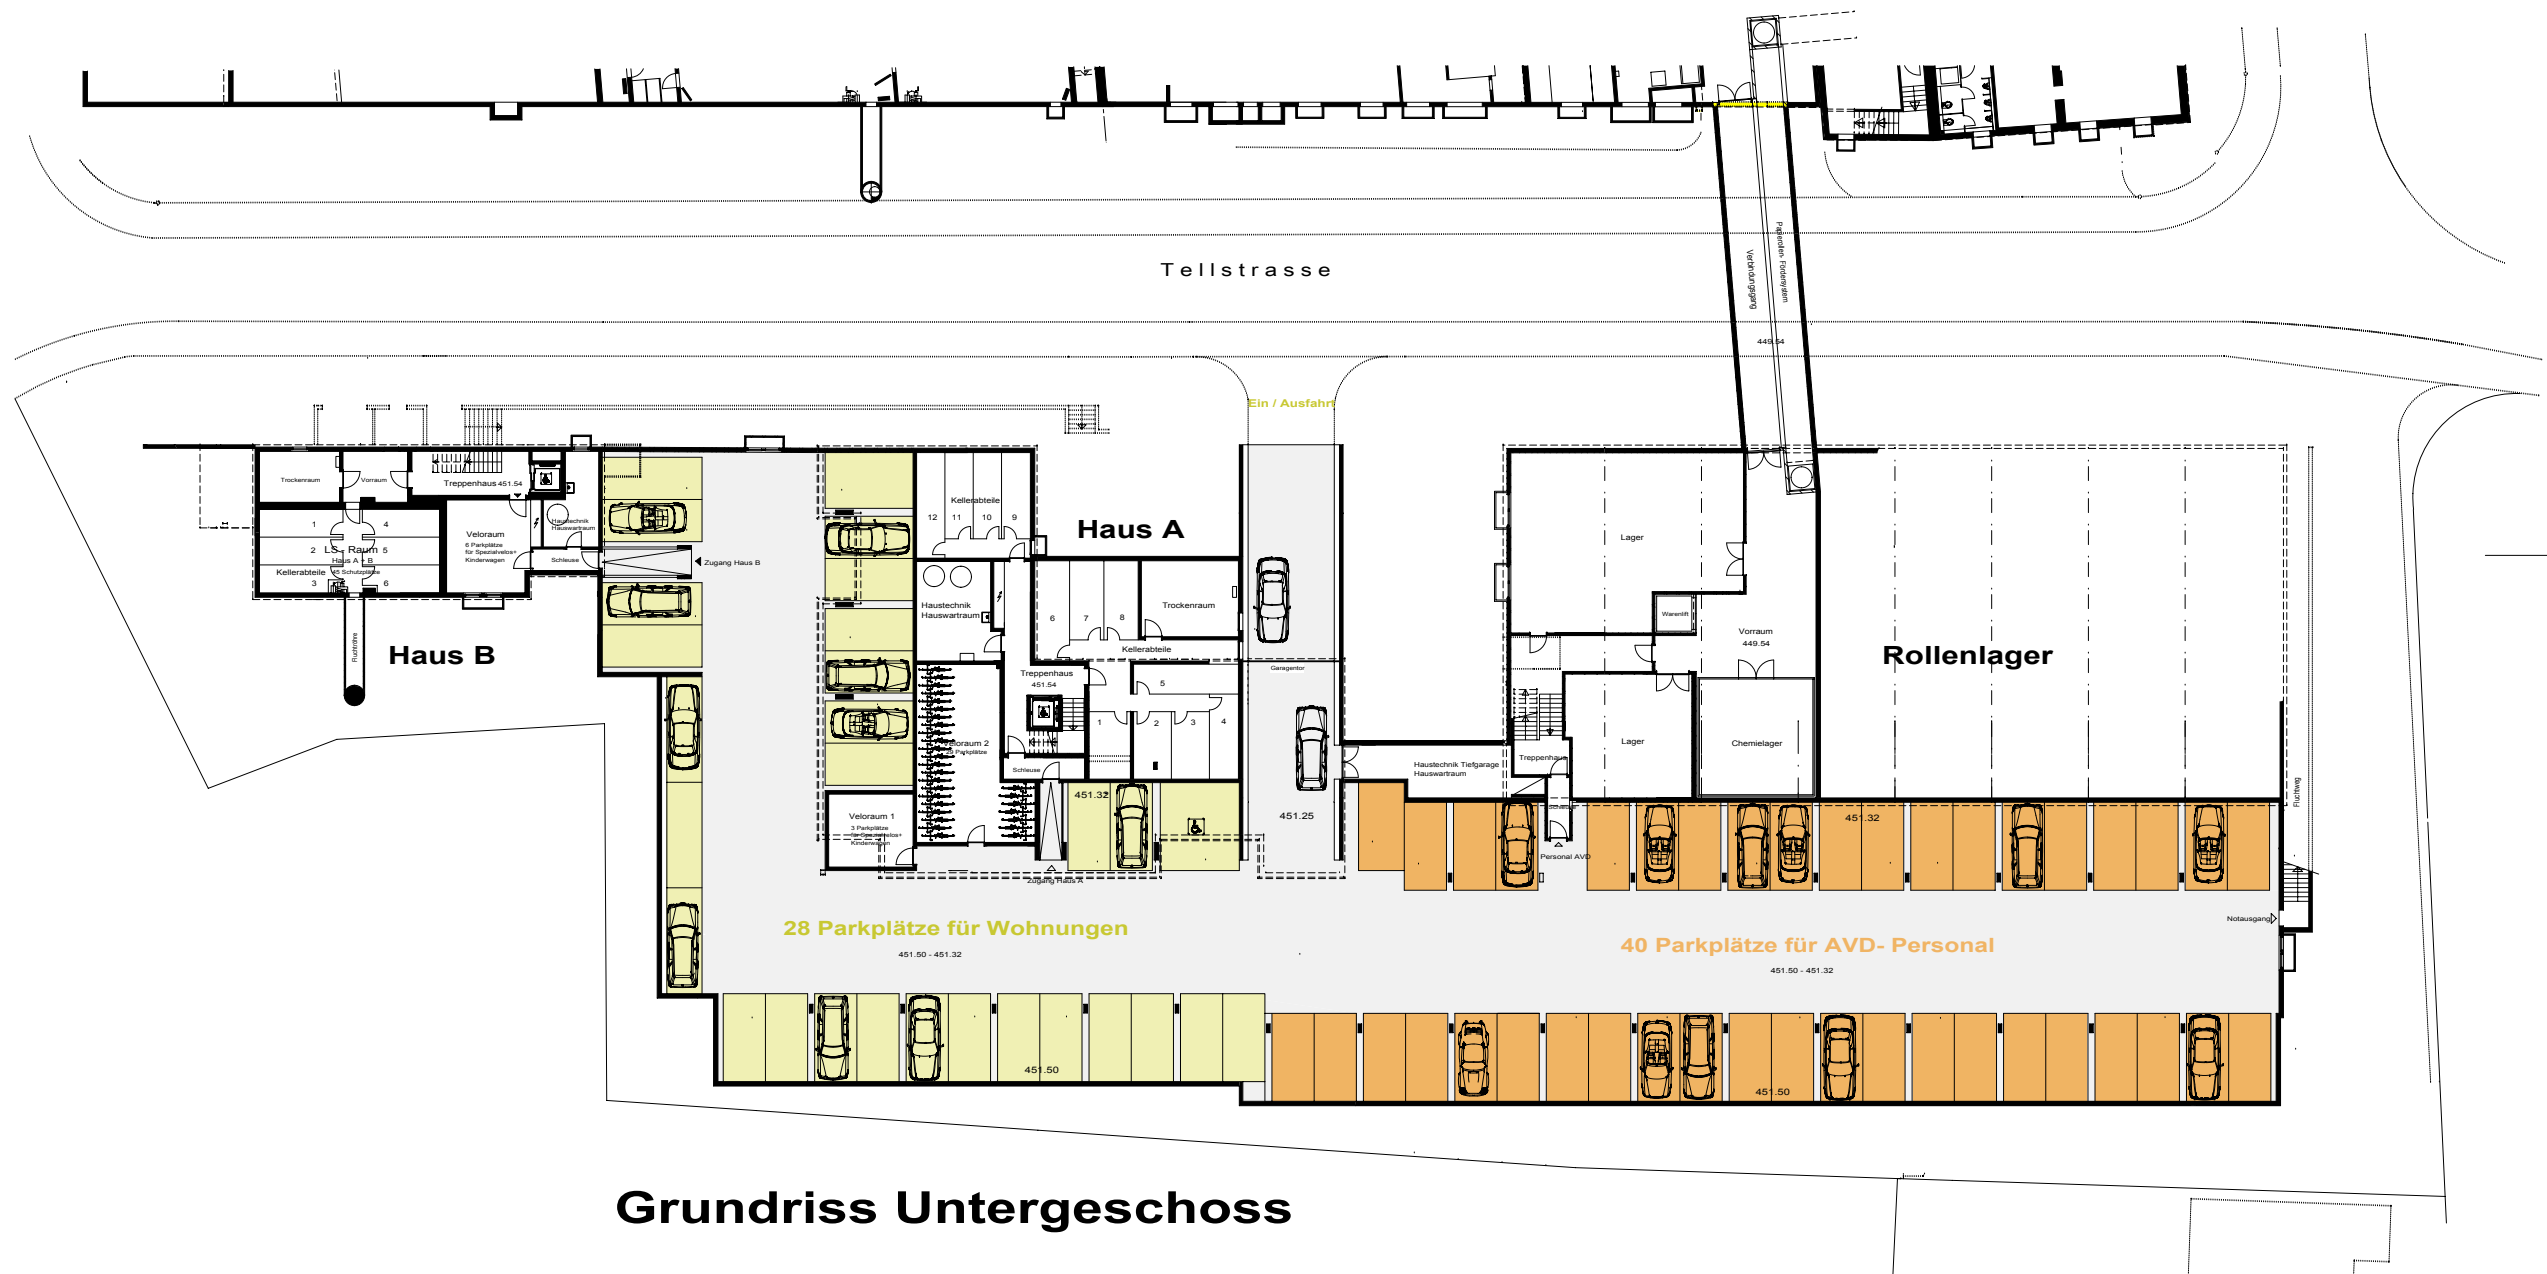

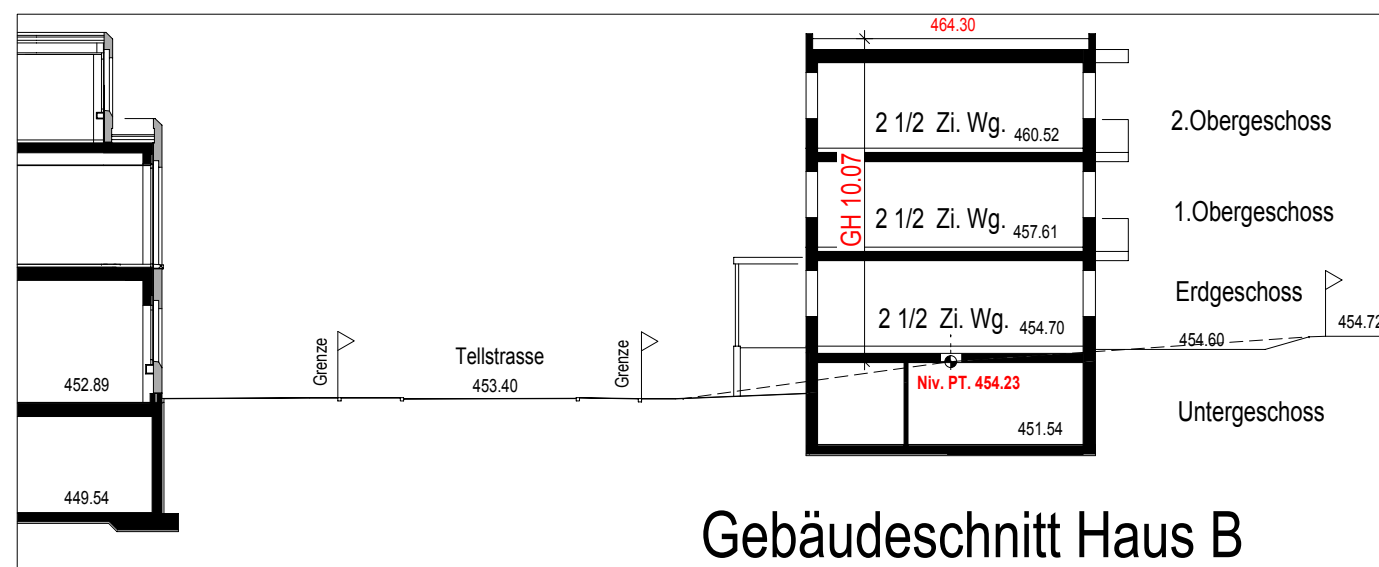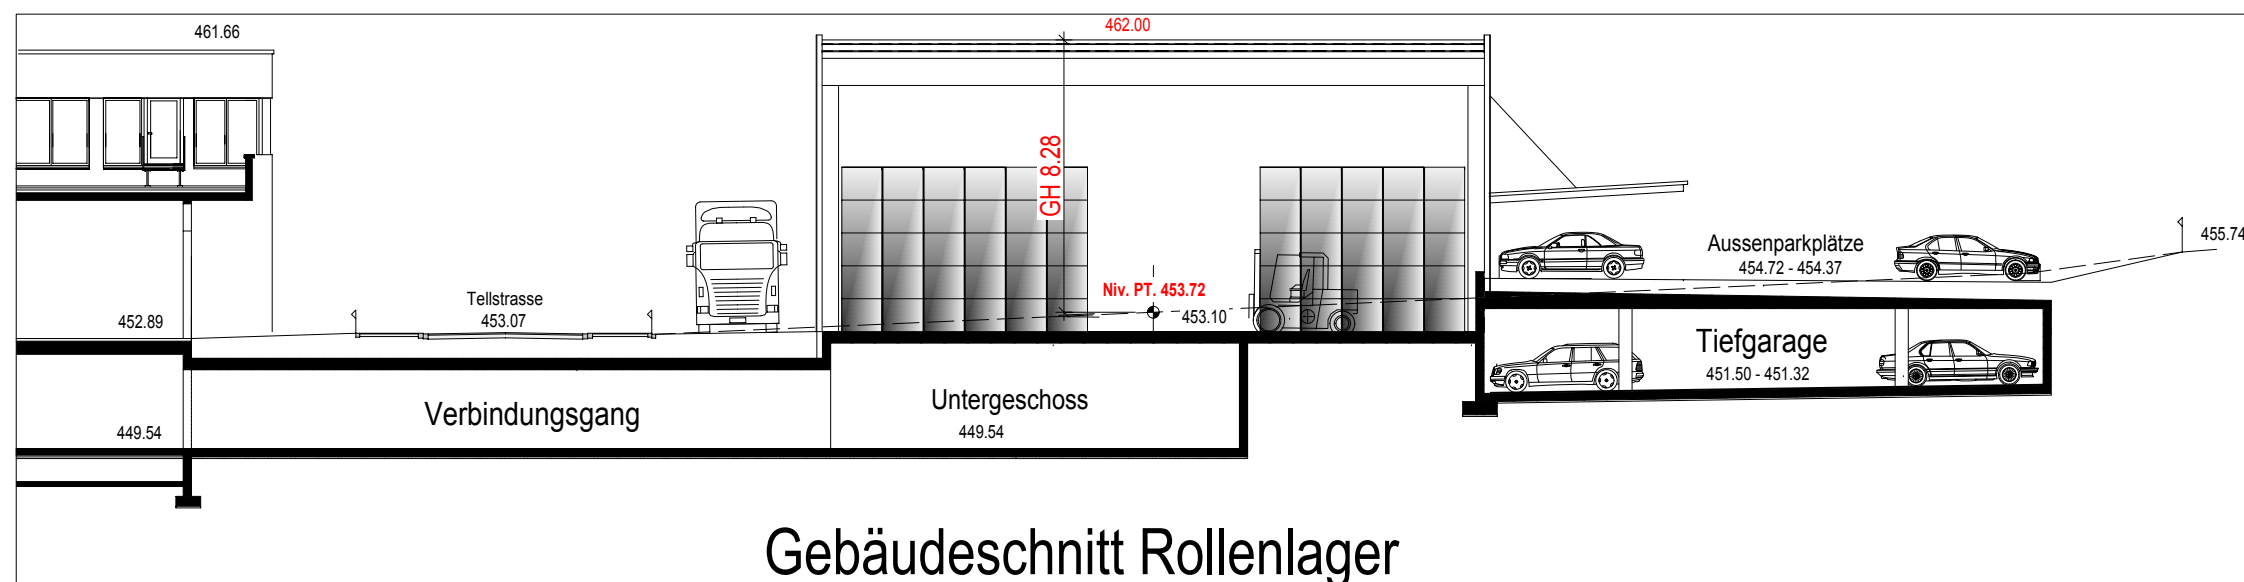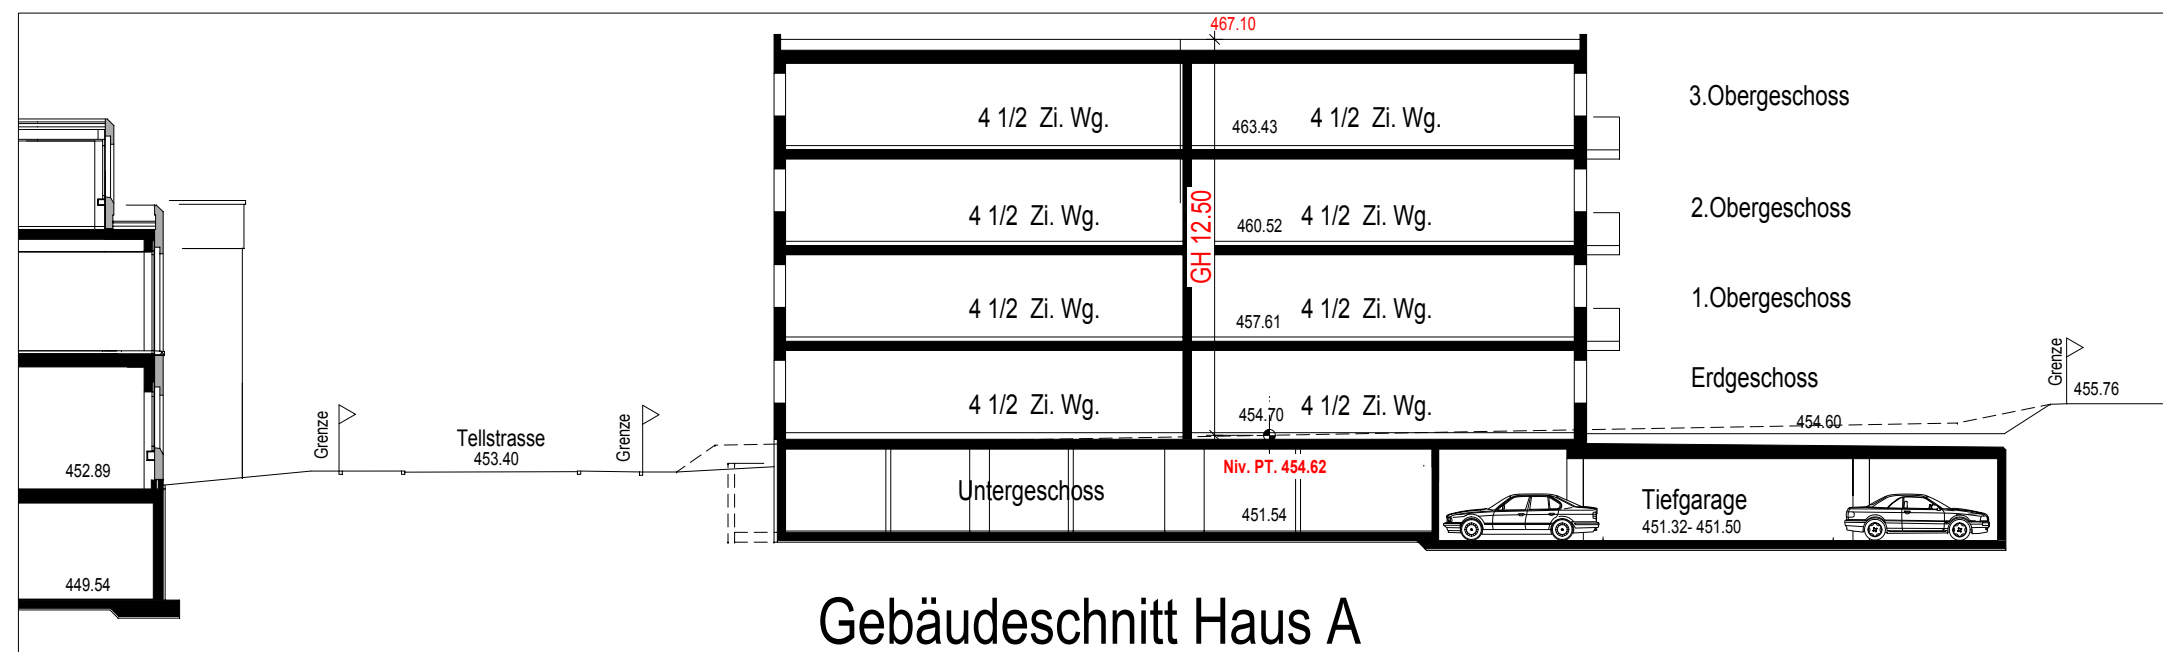

Projekt

Rev. 15.10.2015

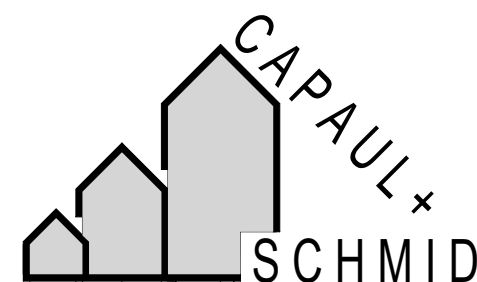








AVD Goldach AG Sulzstrasse 10 9403 Goldach
Neubau Lagerhalle Papierrollen / Neubau MFH A / B

Gebäudeschnitt Haus A / B / Rollenlager

SCHMID AG ARCHITEKTURBÜRO

Hauptstrasse 4 9403 Goldach
Tel. 071 / 844 69 50 Fax. 071 / 844 69 51

Pl.Nr. 1304 / 16 Gr. 44/30 Gez. ms Mst.1:200 Dat. 09.08.2014

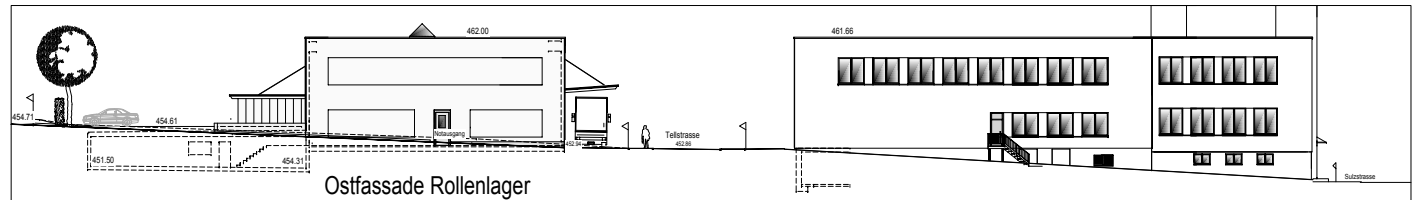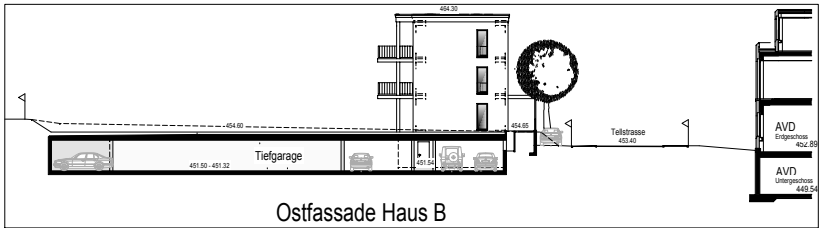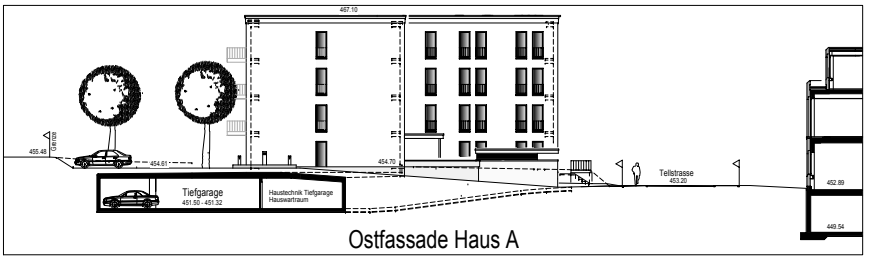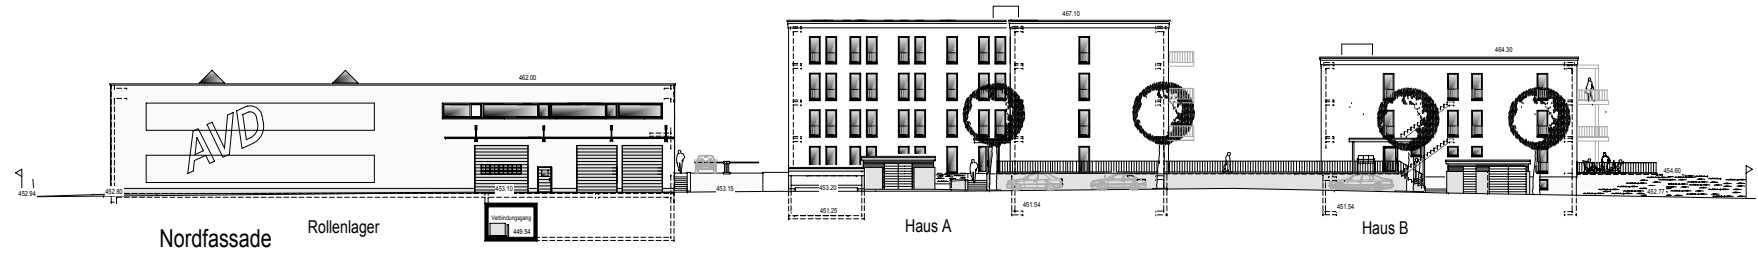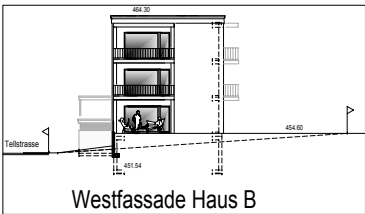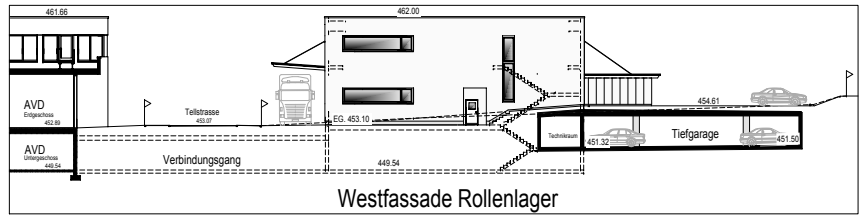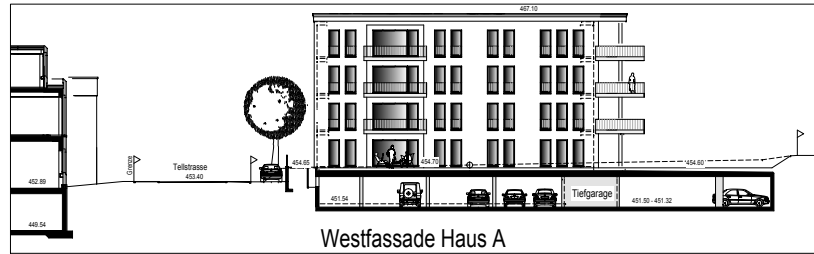

Projekt

Rev. 15.10.2015



AVD Goldach AG Sulzstrasse 10 9403 Goldach
Neubau Lagerhalle Papierrollen / Neubau MFH A / B

Fassaden

Hauptstrasse 4 9403 Goldach
Tel. 071 / 844 69 50 Fax. 071 / 844 69 51 PLN: 1304 / 15 Gr. 110/56 Gez. ms Mst. 1.200 Dat. 09.08.2014

