




15.72

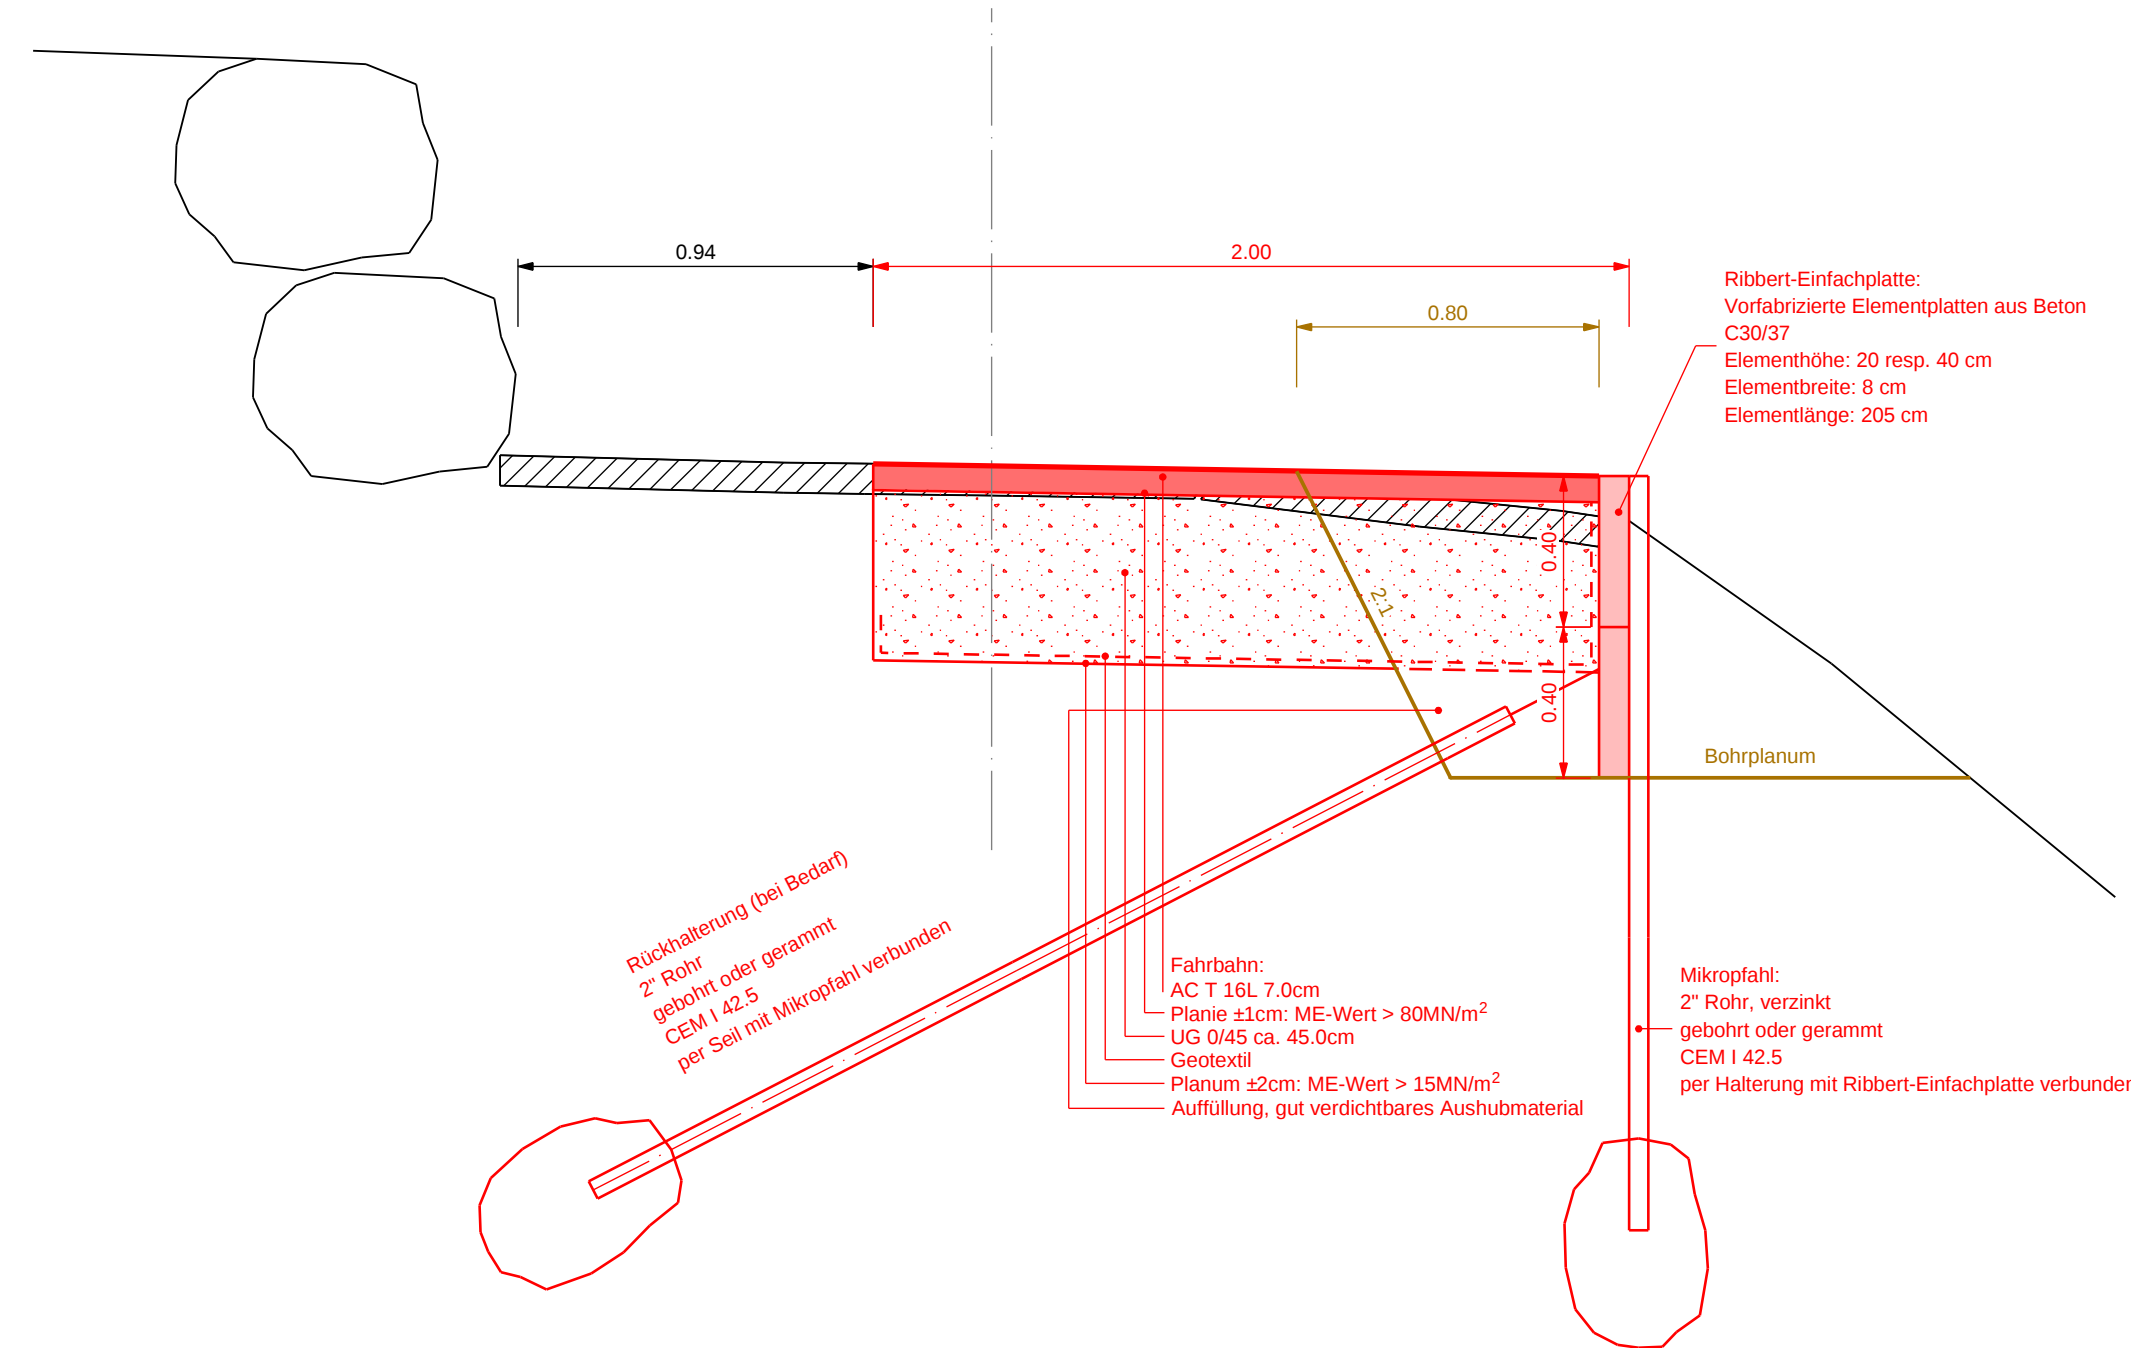



42.74

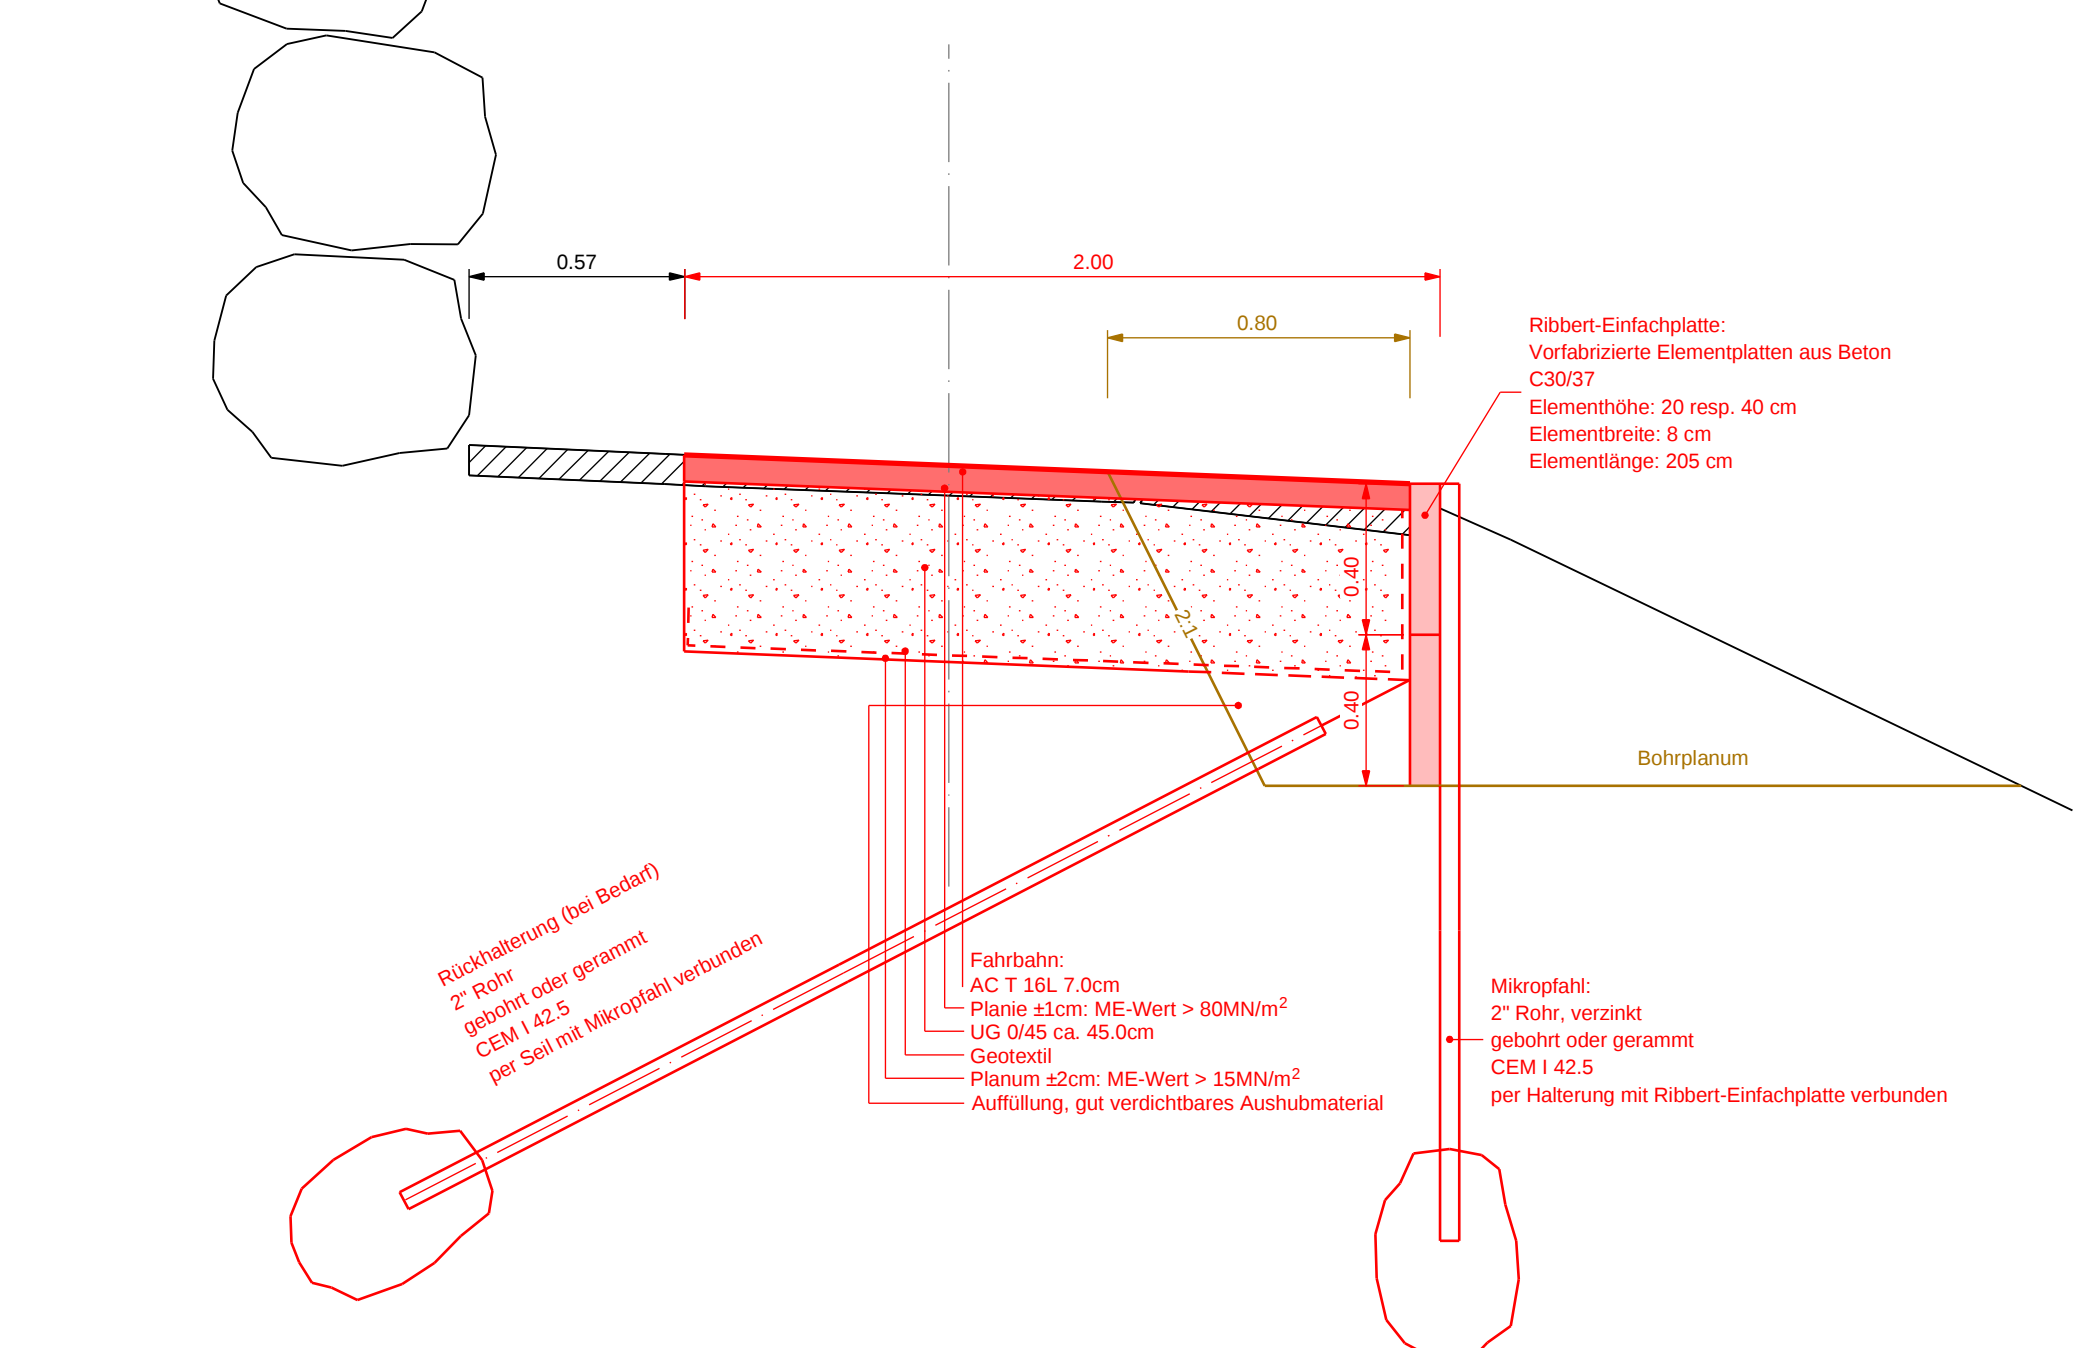

113.99

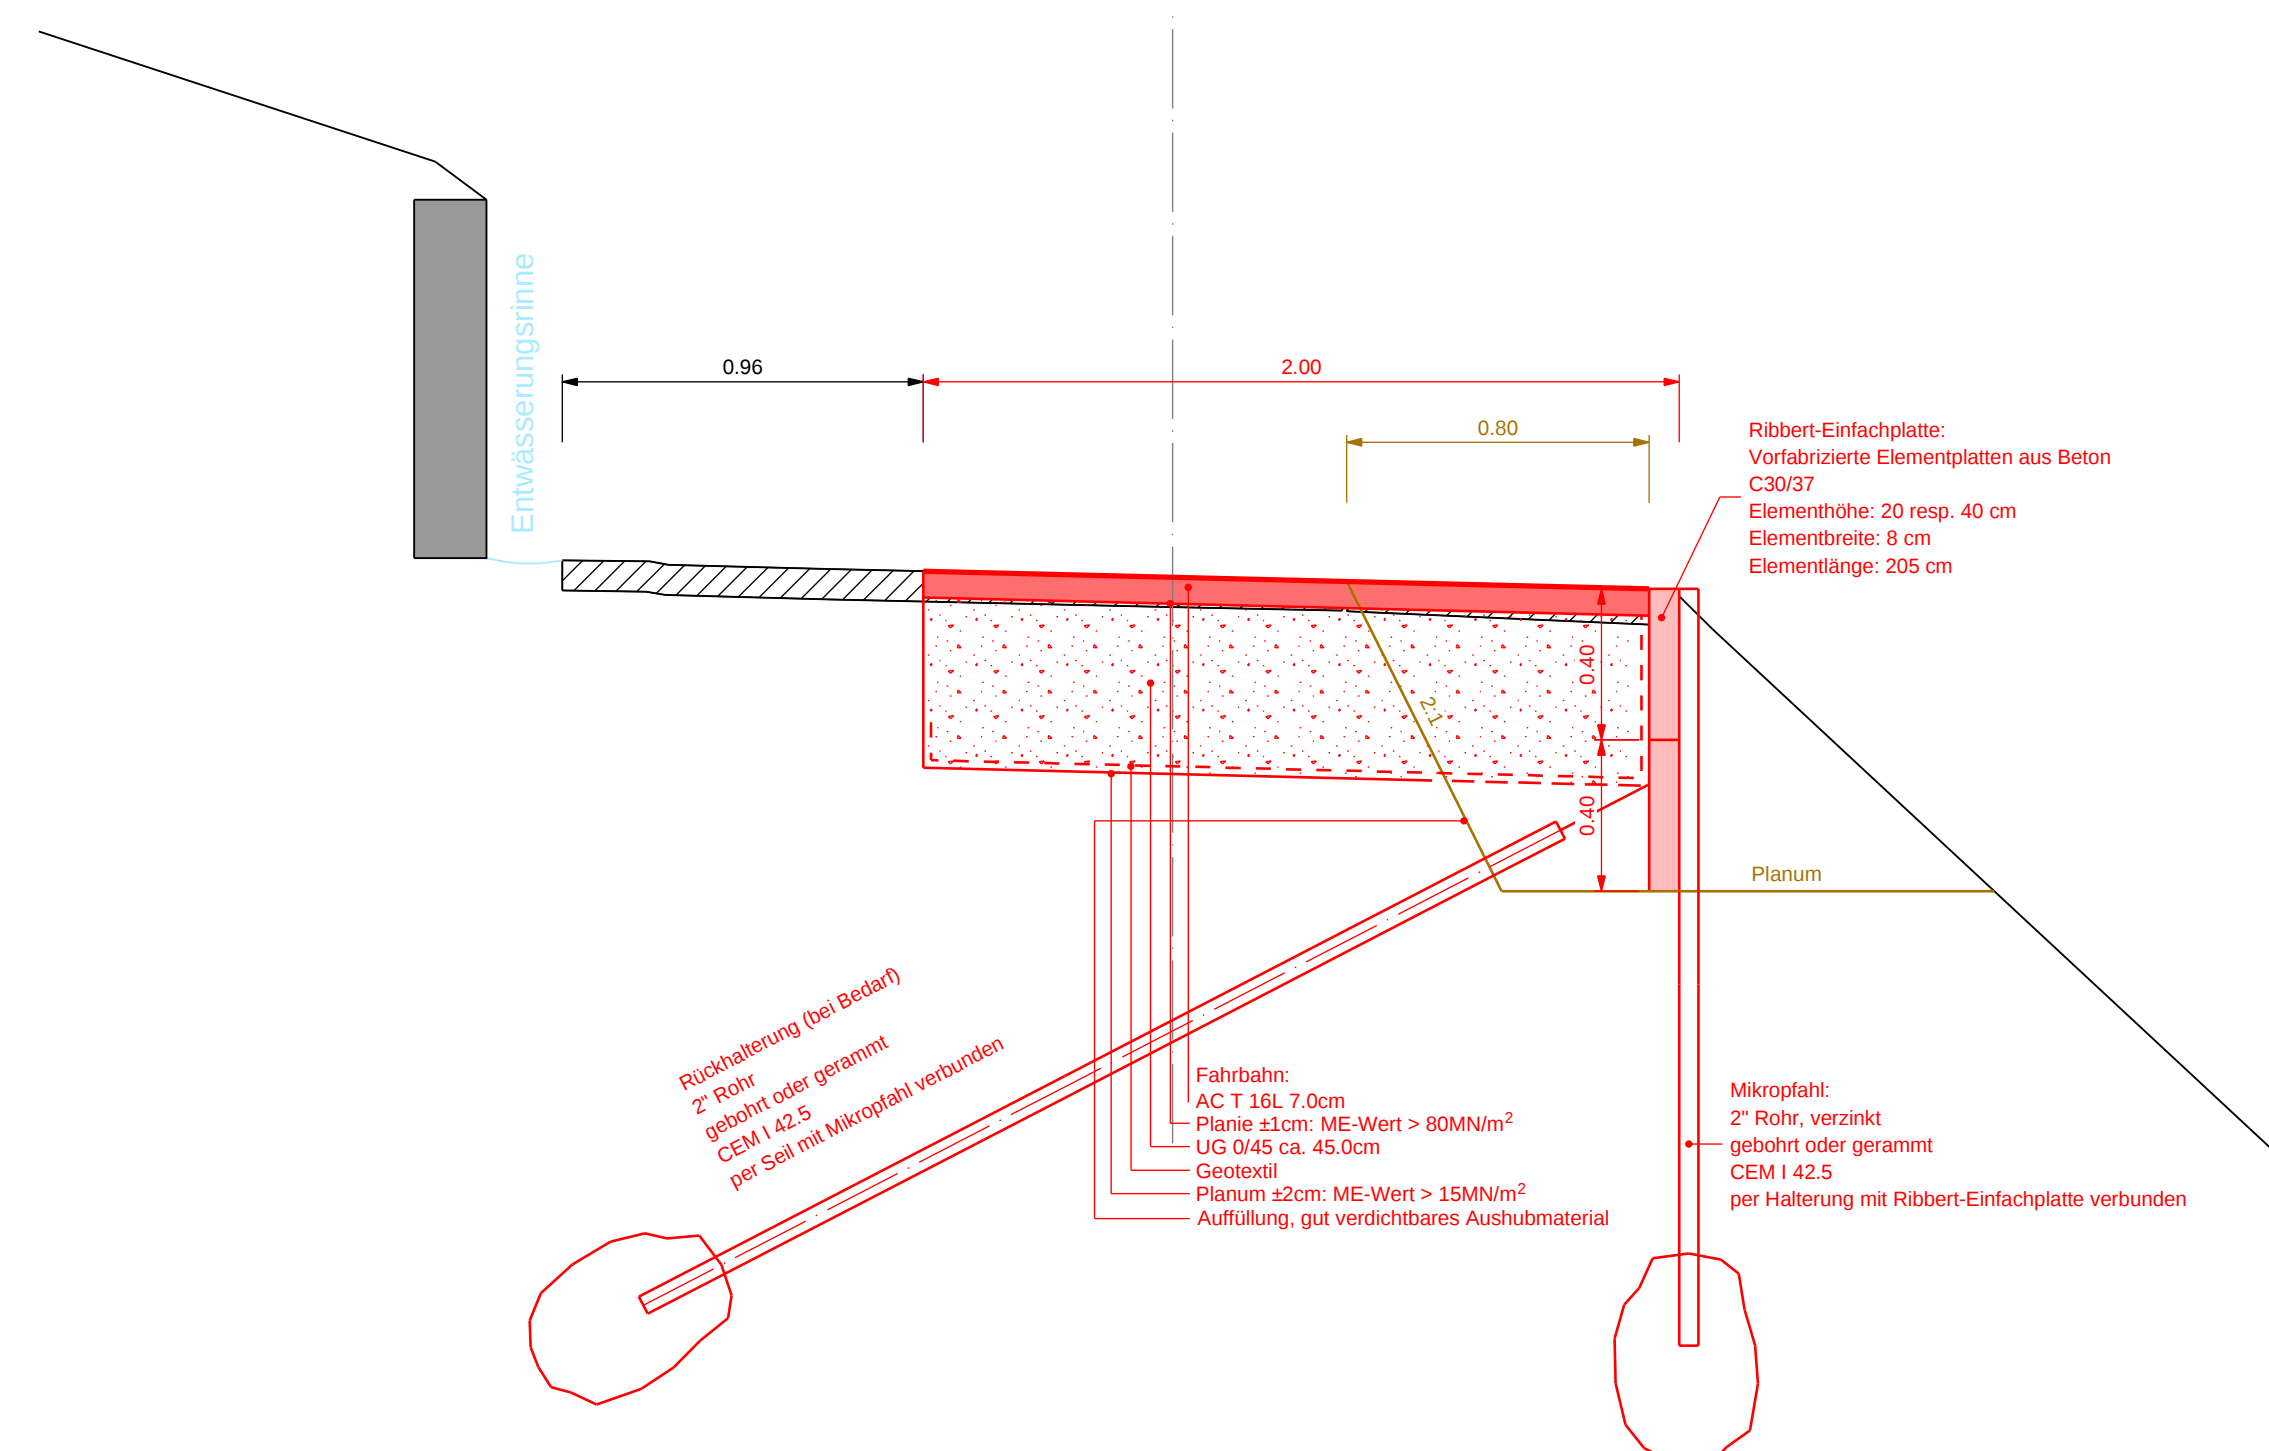

164.34

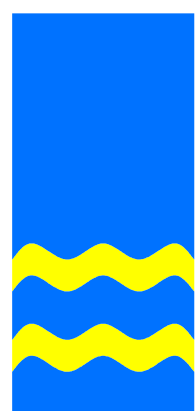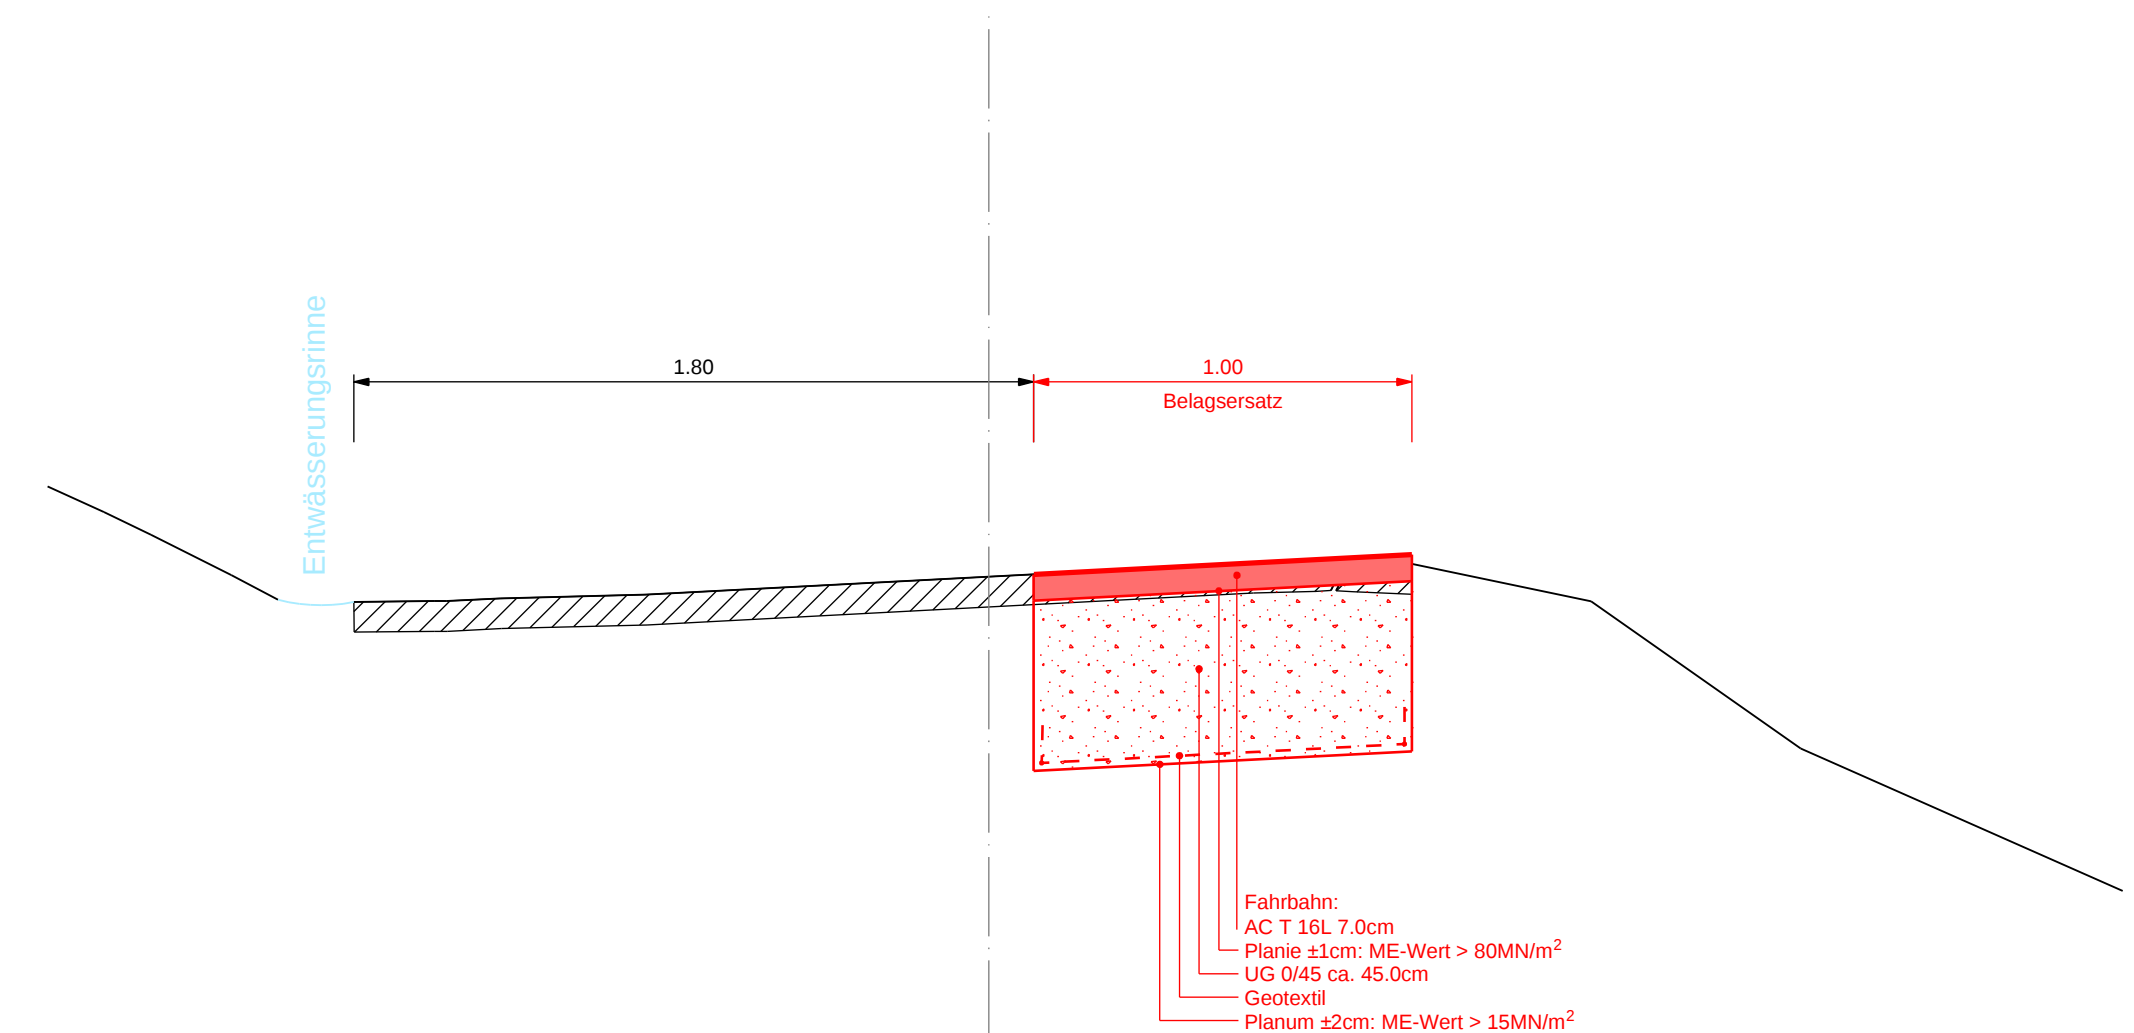

Sanierung Blumenhaldeweg

Normalprofile 1:20

CH-9320 Arbon T. 071 447 89 40 arbon@waelli.ch
Brühlstrasse 2a F. 071 447 89 45 www.waelli.ch



Format: 60 x 84 cm

Entwurf	Gezeichnet	Kontrolliert	Änderung	Datum
mse	est	mse		22.11.2016

23.11.2016
N:\310 Tiefbau\3100 Arbon\3100-0482 Goldach Sanierung Blumenhaldenweg\03 CAD\41 Auflageprojekt\3100-0482-402_np_20.2d