

Teilzonenplan Grünhof 1. Etappe
Ein-/Umzonung 1:1000

Auflage


Vom Gemeinderat erlassen am:
Der Gemeindepräsident: Der Gemeinderatsschreiber:

Öffentliche Planaufgabe:
Dem fakultativen Referendum unterstellt:
Vom Baudepartement des Kantons St.Gallen genehmigt am:
Mit Ermächtigung der Leiter des Amtes für Raumentwicklung und Geoinformation:

Innerhalb des Geltungsbereiches oder unmittelbar angrenzend befindet sich kein Wald im Sinn der
Waldgesetzgebung.
St. Gallen, den Der Kantonsoberförster:

Öffentliche Planaufgabe:
In Rechtskraft erwachsen am:
Der Kantonsoberförster:

Änderung rechtskräftiger Zonenplan: Einzonung / Umzonung

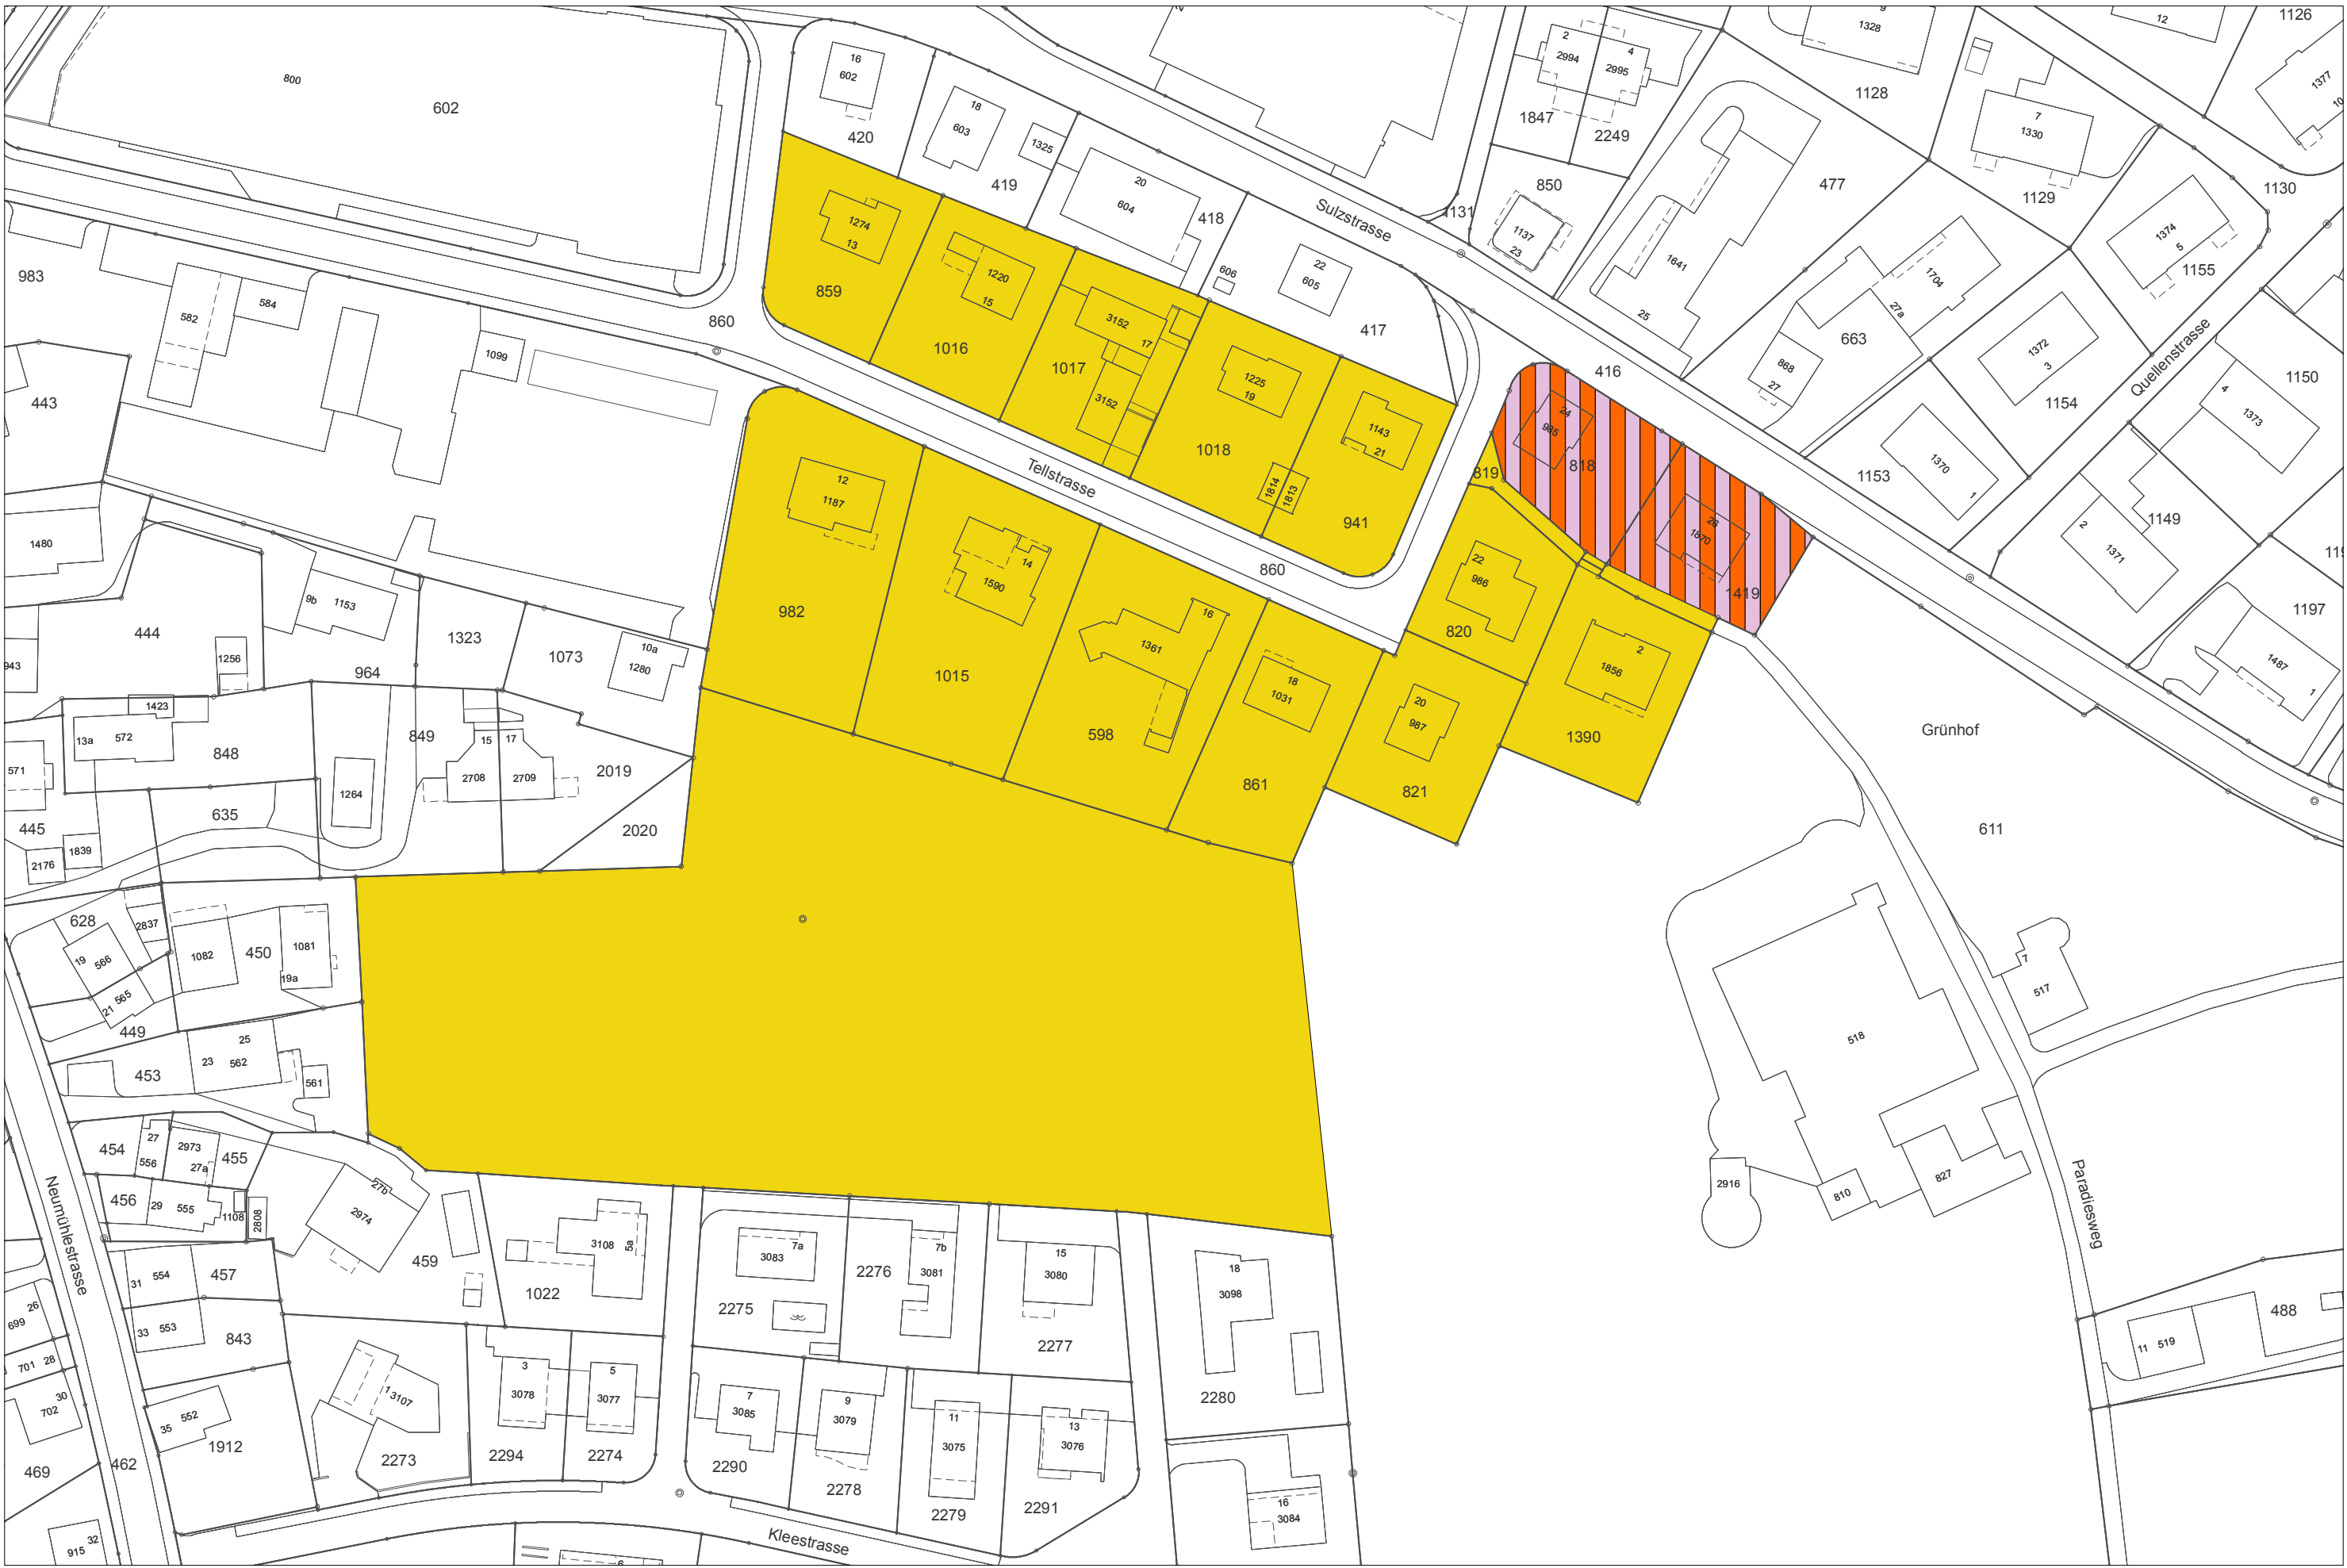

Festlegungen				
	W2a	Wohnzone (bisher WE)	2 Vollgeschosse	II
	W2b	Wohnzone (bisher W2)	2 Vollgeschosse	II
	W3	Wohnzone	3 Vollgeschosse	II
	WG3	Wohn- und Gewerbezone	3 Vollgeschosse	III
	WG4	Wohn- und Gewerbezone	4 Vollgeschosse	III
	K	Kernzone	4 Vollgeschosse	III
	Oe	Zone für öffentliche Bauten und Anlagen		II
	L	Landwirtschaftszone		III
	UeG	übriges Gemeindegebiet		III
		Lärmempfindlichkeitsstufe III (Abweichung der Zuordnung)		

Rechtskräftiger Zonenplan: (als Erläuterung)

