GEMEINDE **GOLDACH**

Bauobjekt	Zentrumsentwicklung Goldach Neubau Mühlegutstrasse / Umgestaltung Dorfplatz 9403 Goldach
Plan, Massstab	Situation 1:250 Bruggmühlestrasse - Industriegleis

vom Gemeinderat erlassen — am

Gemeindepräsident — Ratsschreiber

öffentlich aufgelegt von / bis

Projekt Nr. 6603-G	Ausfertigung für	Format	60 x 168 cm
Plan Nr. 03.104-1		Fläche	1.01 m²

	Entwurf	Gezeichnet	Geprüft	Datum
Vorstudie				
Vorprojekt	mab	cob	mab	27.07.2018
Bauprojekt				
Genehmigungs- / Auflageprojekt				
Ausschreibung				
Ausführungsprojekt				
Dok. des ausgeführten Werks				

Brühwiler AG Rosser
Bauingenieure und Planer
Rennstrasse 7 | 9200 Gossau
T 071 385 35 25 | F 071 385 35 68
info@br-ag.ch | www.br-ag.ch

Bürgin Eggli Partner AG
Bauingenieure und Planer
info@bepag.ch | www.bepag.ch

METTLER
Landschaftsarchitektur
info@mettler-la.com

Werkleitungen Bestand

- SA
- SA abbrechen
- HS
- HS abbrechen
- Seilpendelleuchten
- Kandelaber
- Abbruch Kandelaber
- Hydrant
- Verteilkabine
- Schlauchschacht

Werkleitungen Projekt

- SA
- HS
- Strahler an Wand
- Kandelaber mit zwei Ausleger
- Kandelaber mit einem Ausleger und Fussgängerleuchte
- Hydrant
- Verteilkabine
- Schlauchschacht

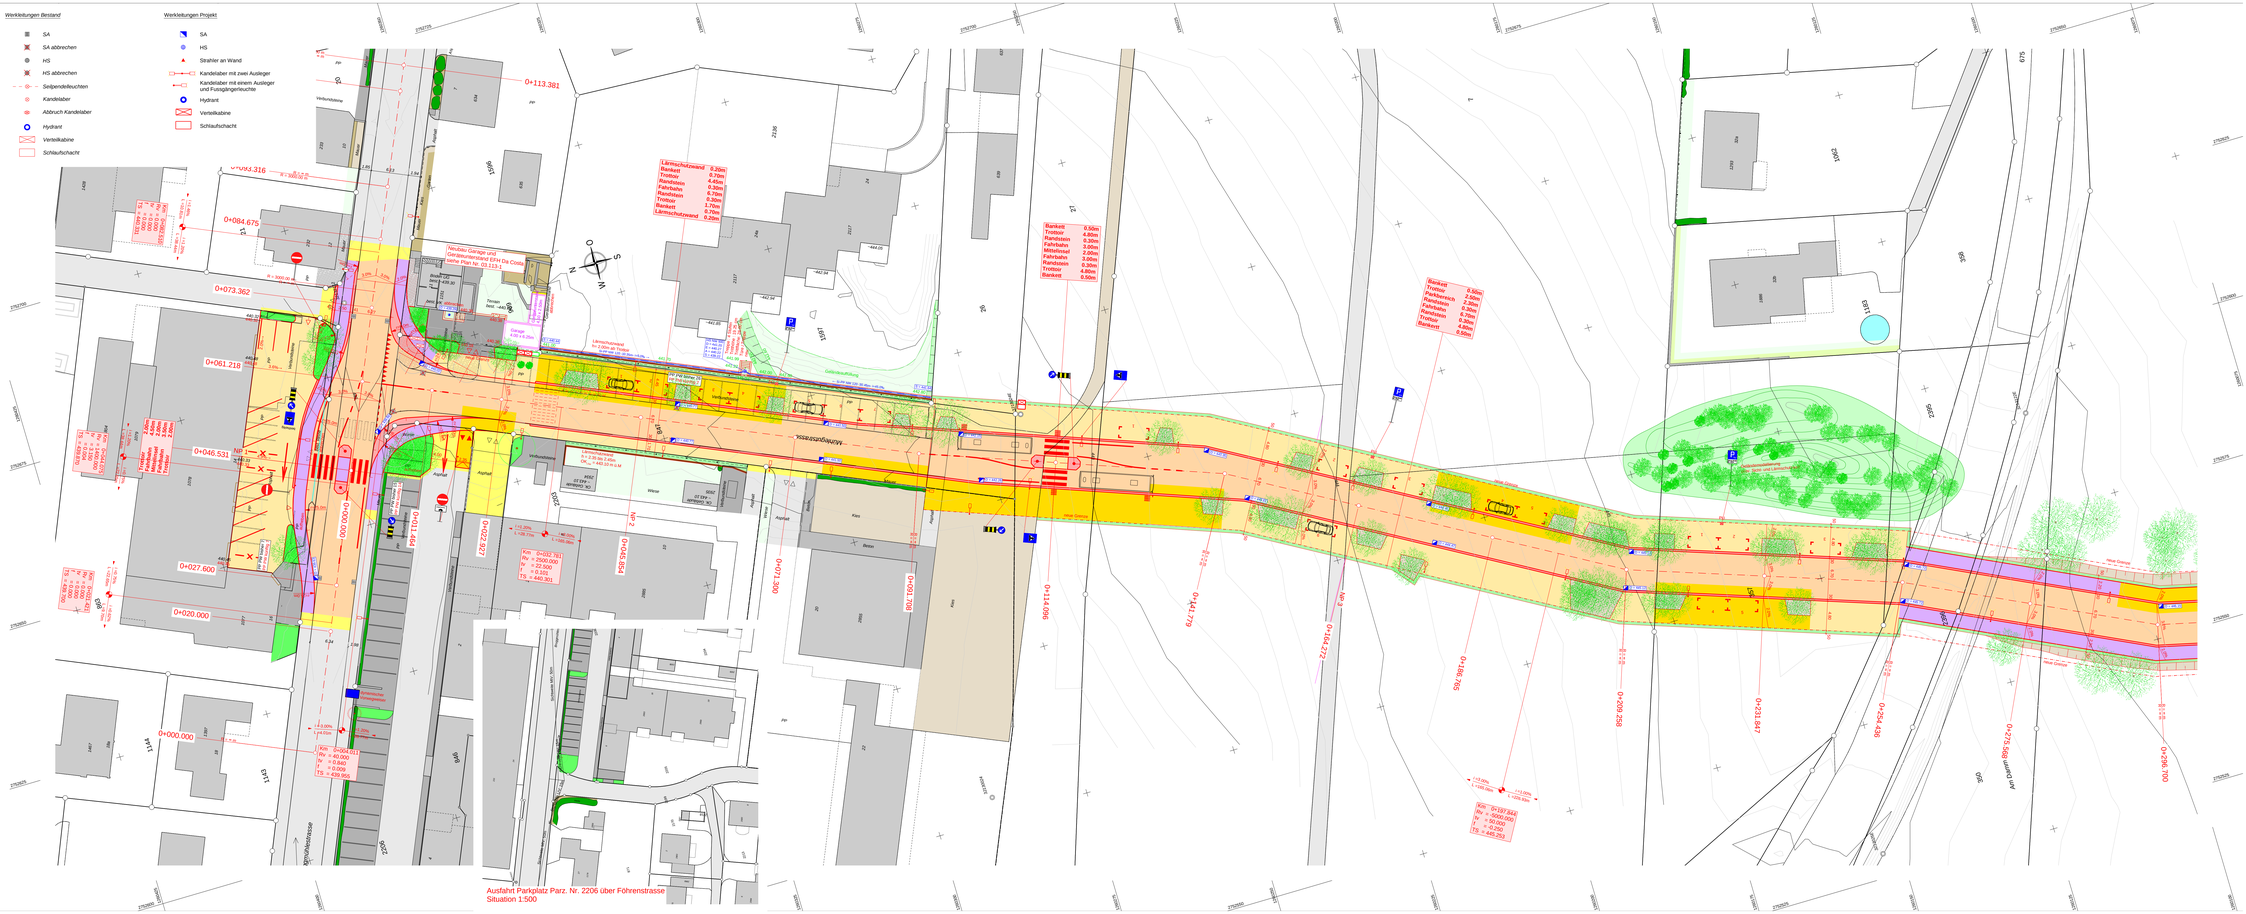

Legende:

Umgebung Bestand

- Strasse, Fahrbahn
- Pflästerung
- Wiese, Rasen
- Blockstein
- Garten
- Kiesplatz, Kiesweg
- Rabatte
- Hecke
- Bestockung
- Wald
- Bach
- Mauer, Sockel, Beton
- Steinrabatte
- Baum bleibend
- Baum roden
- Zu- und Wegfahrt bisher / bleibend
- Zu- und Weggang bisher / bleibend
- Zu- und Wegfahrt bisher / aufheben
- Zu- und Weggang bisher / aufheben

Umgebung Projekt

- Strasse Asphalt
- Splittmastix
- Trottoirbereich / Aufwertung Asphalt
- Trottoirbereich / Aufwertung Pflästerung
- Trottoir Asphalt
- Pflästerung / Natursteinbelag
- Rabatte
- Anpassung
- Rekultivieren
- Abbruch
- Beton
- Schotterrasen
- Kiesplatz, Kiesweg
- Bankett
- Drittprojekte
- Böschung Abtrag
- Böschung Auftrag
- Lärmschutzwand
- Markierungen
- Baum
- Poller / Schranke
- Sitzbank
- Abfallhai
- Parkuhr
- Baumscheibe
- Grenze neu
- spätere Ausführung
- Zu- und Wegfahrt künftig
- Zu- und Weggang künftig
- Anlagen SBB