


Legende:

- Umgebung Bestand**
- Markierungen
 - Markierungen aufheben
 - Baum bleibend
 - Baum roden
 - Zu- und Wegfahrt bisher / bleibend
 - Zu- und Weggang bisher / bleibend
 - Zu- und Wegfahrt bisher / aufheben
 - Zu- und Weggang bisher / aufheben
- Umgebung Projekt**
- Markierungen
 - Baum
 - Poller- / Schranke
 - Abbruch
 - Drittprojekte
 - Baumscheibe
 - Grenze neu
 - Zutrittsverbotslinie
 - spätere Ausführung
 - Zu- und Wegfahrt künftig
 - Zu- und Weggang künftig
- Schwellen / Sichtzonen**
- Verfügung Sichtzone MV, Vp = 50 km/h
 - Verfügung Sichtzone LIV
 - Verfügung Sichtzone FGS
- Werkleitungen Bestand**
- SA
 - SA abbrechen
 - HS
 - HS abbrechen
 - Seilpendelleuchten
 - Kandelaber
 - Abbruch Kandelaber
 - Hydrant
 - Vertikalkabine
 - Schleufschacht
- Werkleitungen Projekt**
- SA
 - HS
 - Strahler an Wand
 - Kandelaber mit zwei Ausleger
 - Kandelaber mit einem Ausleger und Fussgängerleuchte
 - Hydrant
 - Vertikalkabine
 - Schleufschacht

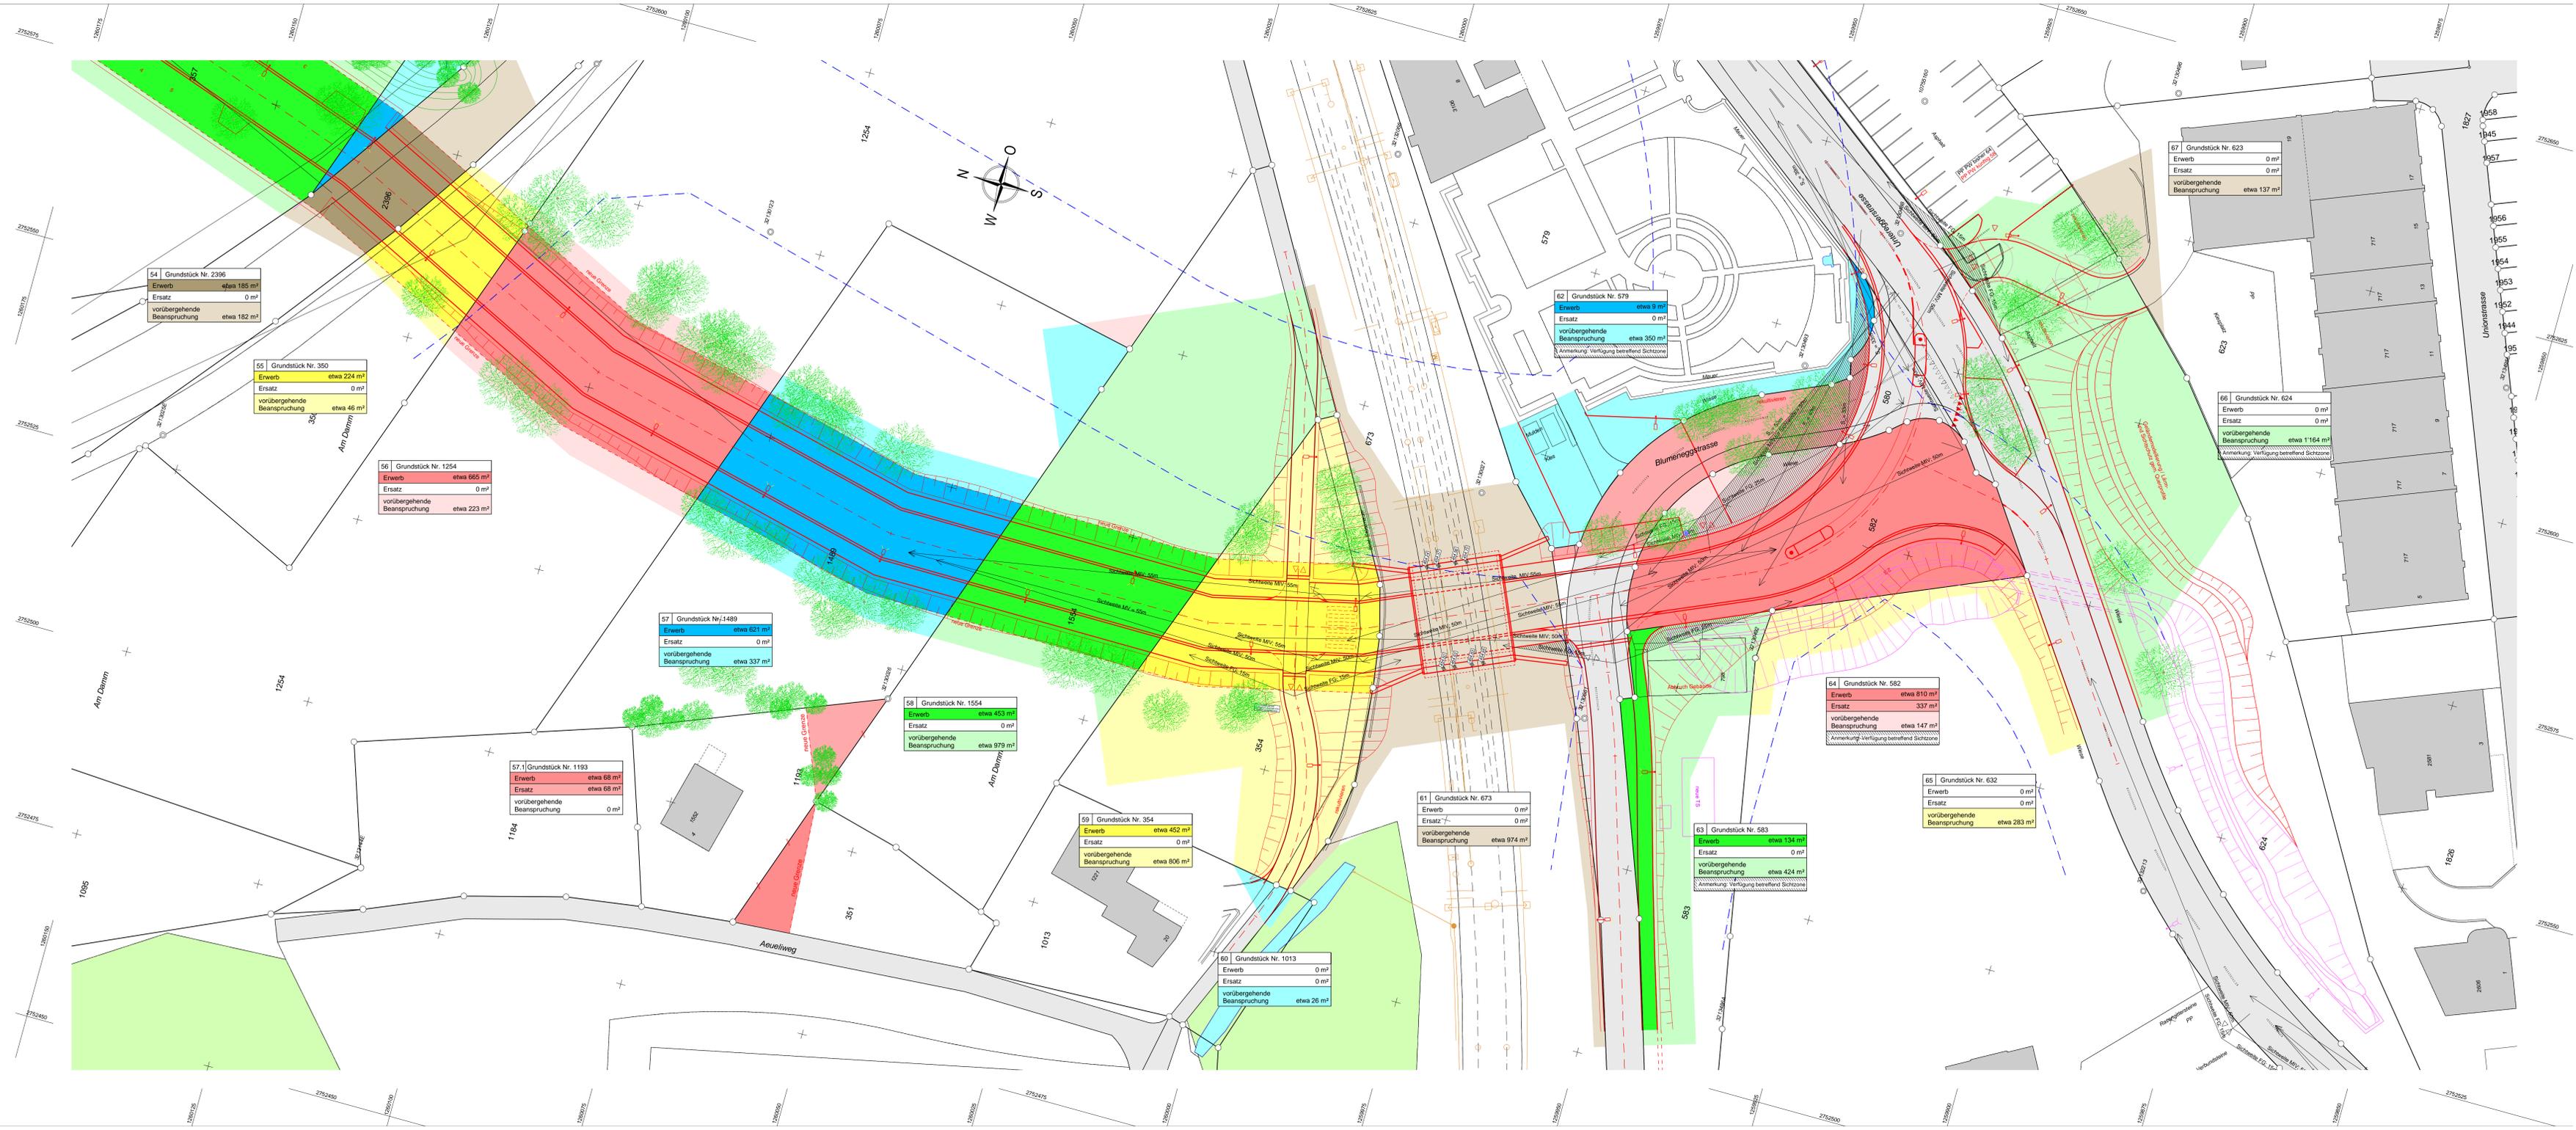

54 Grundstück Nr. 2396
Erwerb etwa 185 m²
Ersatz 0 m²
vorübergehende Beanspruchung etwa 182 m²

55 Grundstück Nr. 350
Erwerb etwa 224 m²
Ersatz 0 m²
vorübergehende Beanspruchung etwa 46 m²

56 Grundstück Nr. 1254
Erwerb etwa 665 m²
Ersatz 0 m²
vorübergehende Beanspruchung etwa 223 m²

57 Grundstück Nr. 1489
Erwerb etwa 621 m²
Ersatz 0 m²
vorübergehende Beanspruchung etwa 337 m²

58 Grundstück Nr. 1554
Erwerb etwa 453 m²
Ersatz 0 m²
vorübergehende Beanspruchung etwa 979 m²

57.1 Grundstück Nr. 1193
Erwerb etwa 68 m²
Ersatz etwa 68 m²
vorübergehende Beanspruchung 0 m²

59 Grundstück Nr. 354
Erwerb etwa 452 m²
Ersatz 0 m²
vorübergehende Beanspruchung etwa 806 m²

60 Grundstück Nr. 1013
Erwerb 0 m²
Ersatz 0 m²
vorübergehende Beanspruchung etwa 26 m²

62 Grundstück Nr. 579
Erwerb etwa 9 m²
Ersatz 0 m²
vorübergehende Beanspruchung etwa 350 m²
Anmerkung: Verfügung betreffend Sichtzone

61 Grundstück Nr. 673
Erwerb 0 m²
Ersatz 0 m²
vorübergehende Beanspruchung etwa 974 m²

63 Grundstück Nr. 583
Erwerb etwa 134 m²
Ersatz 0 m²
vorübergehende Beanspruchung etwa 424 m²
Anmerkung: Verfügung betreffend Sichtzone

64 Grundstück Nr. 582
Erwerb etwa 810 m²
Ersatz 337 m²
vorübergehende Beanspruchung etwa 147 m²
Anmerkung: Verfügung betreffend Sichtzone

65 Grundstück Nr. 632
Erwerb 0 m²
Ersatz 0 m²
vorübergehende Beanspruchung etwa 283 m²

67 Grundstück Nr. 623
Erwerb 0 m²
Ersatz 0 m²
vorübergehende Beanspruchung etwa 137 m²

66 Grundstück Nr. 624
Erwerb 0 m²
Ersatz 0 m²
vorübergehende Beanspruchung etwa 1164 m²
Anmerkung: Verfügung betreffend Sichtzone