



Kanton St. Gallen



GEMEINDE GOLDACH

# Katzenbächli

## Blumeneggstrasse bis Unionstrasse 9403 Goldach

### Abschnitt GN10 km 0.20 - km 0.40

#### Landerwerbsplan 1:250

#### Genehmigungsvermerke


Vom Gemeinderat Goldach erlassen am  
öffentlich aufgelegt vom  
Gemeindepräsident

bis

Ratsschreiber

Vom Baudepartement des Kantons St.Gallen genehmigt am

Ausfertigung für		Projekt Nr.	Plan Nr.	Beilage Nr.		
		1.070	3.308b	308b		
Studie	 <b>Brühwiler AG</b> Gossau Bauingenieure und Planer Ilgenstrasse 7   9200 Gossau T 071 385 35 25   info@br-ing.ch   www.br-ing.ch	Entw.	Gez.	Gepr.	Datum	
Vorprojekt		jal	lum	jal/mab	27.07.2018	
Aufbauprojekt		jal	lum/rab	jal/mab	26.10.2018	
Abschlussakten		(Name der elektronischen Ablage)		Format	45 x 105	m <sup>2</sup>

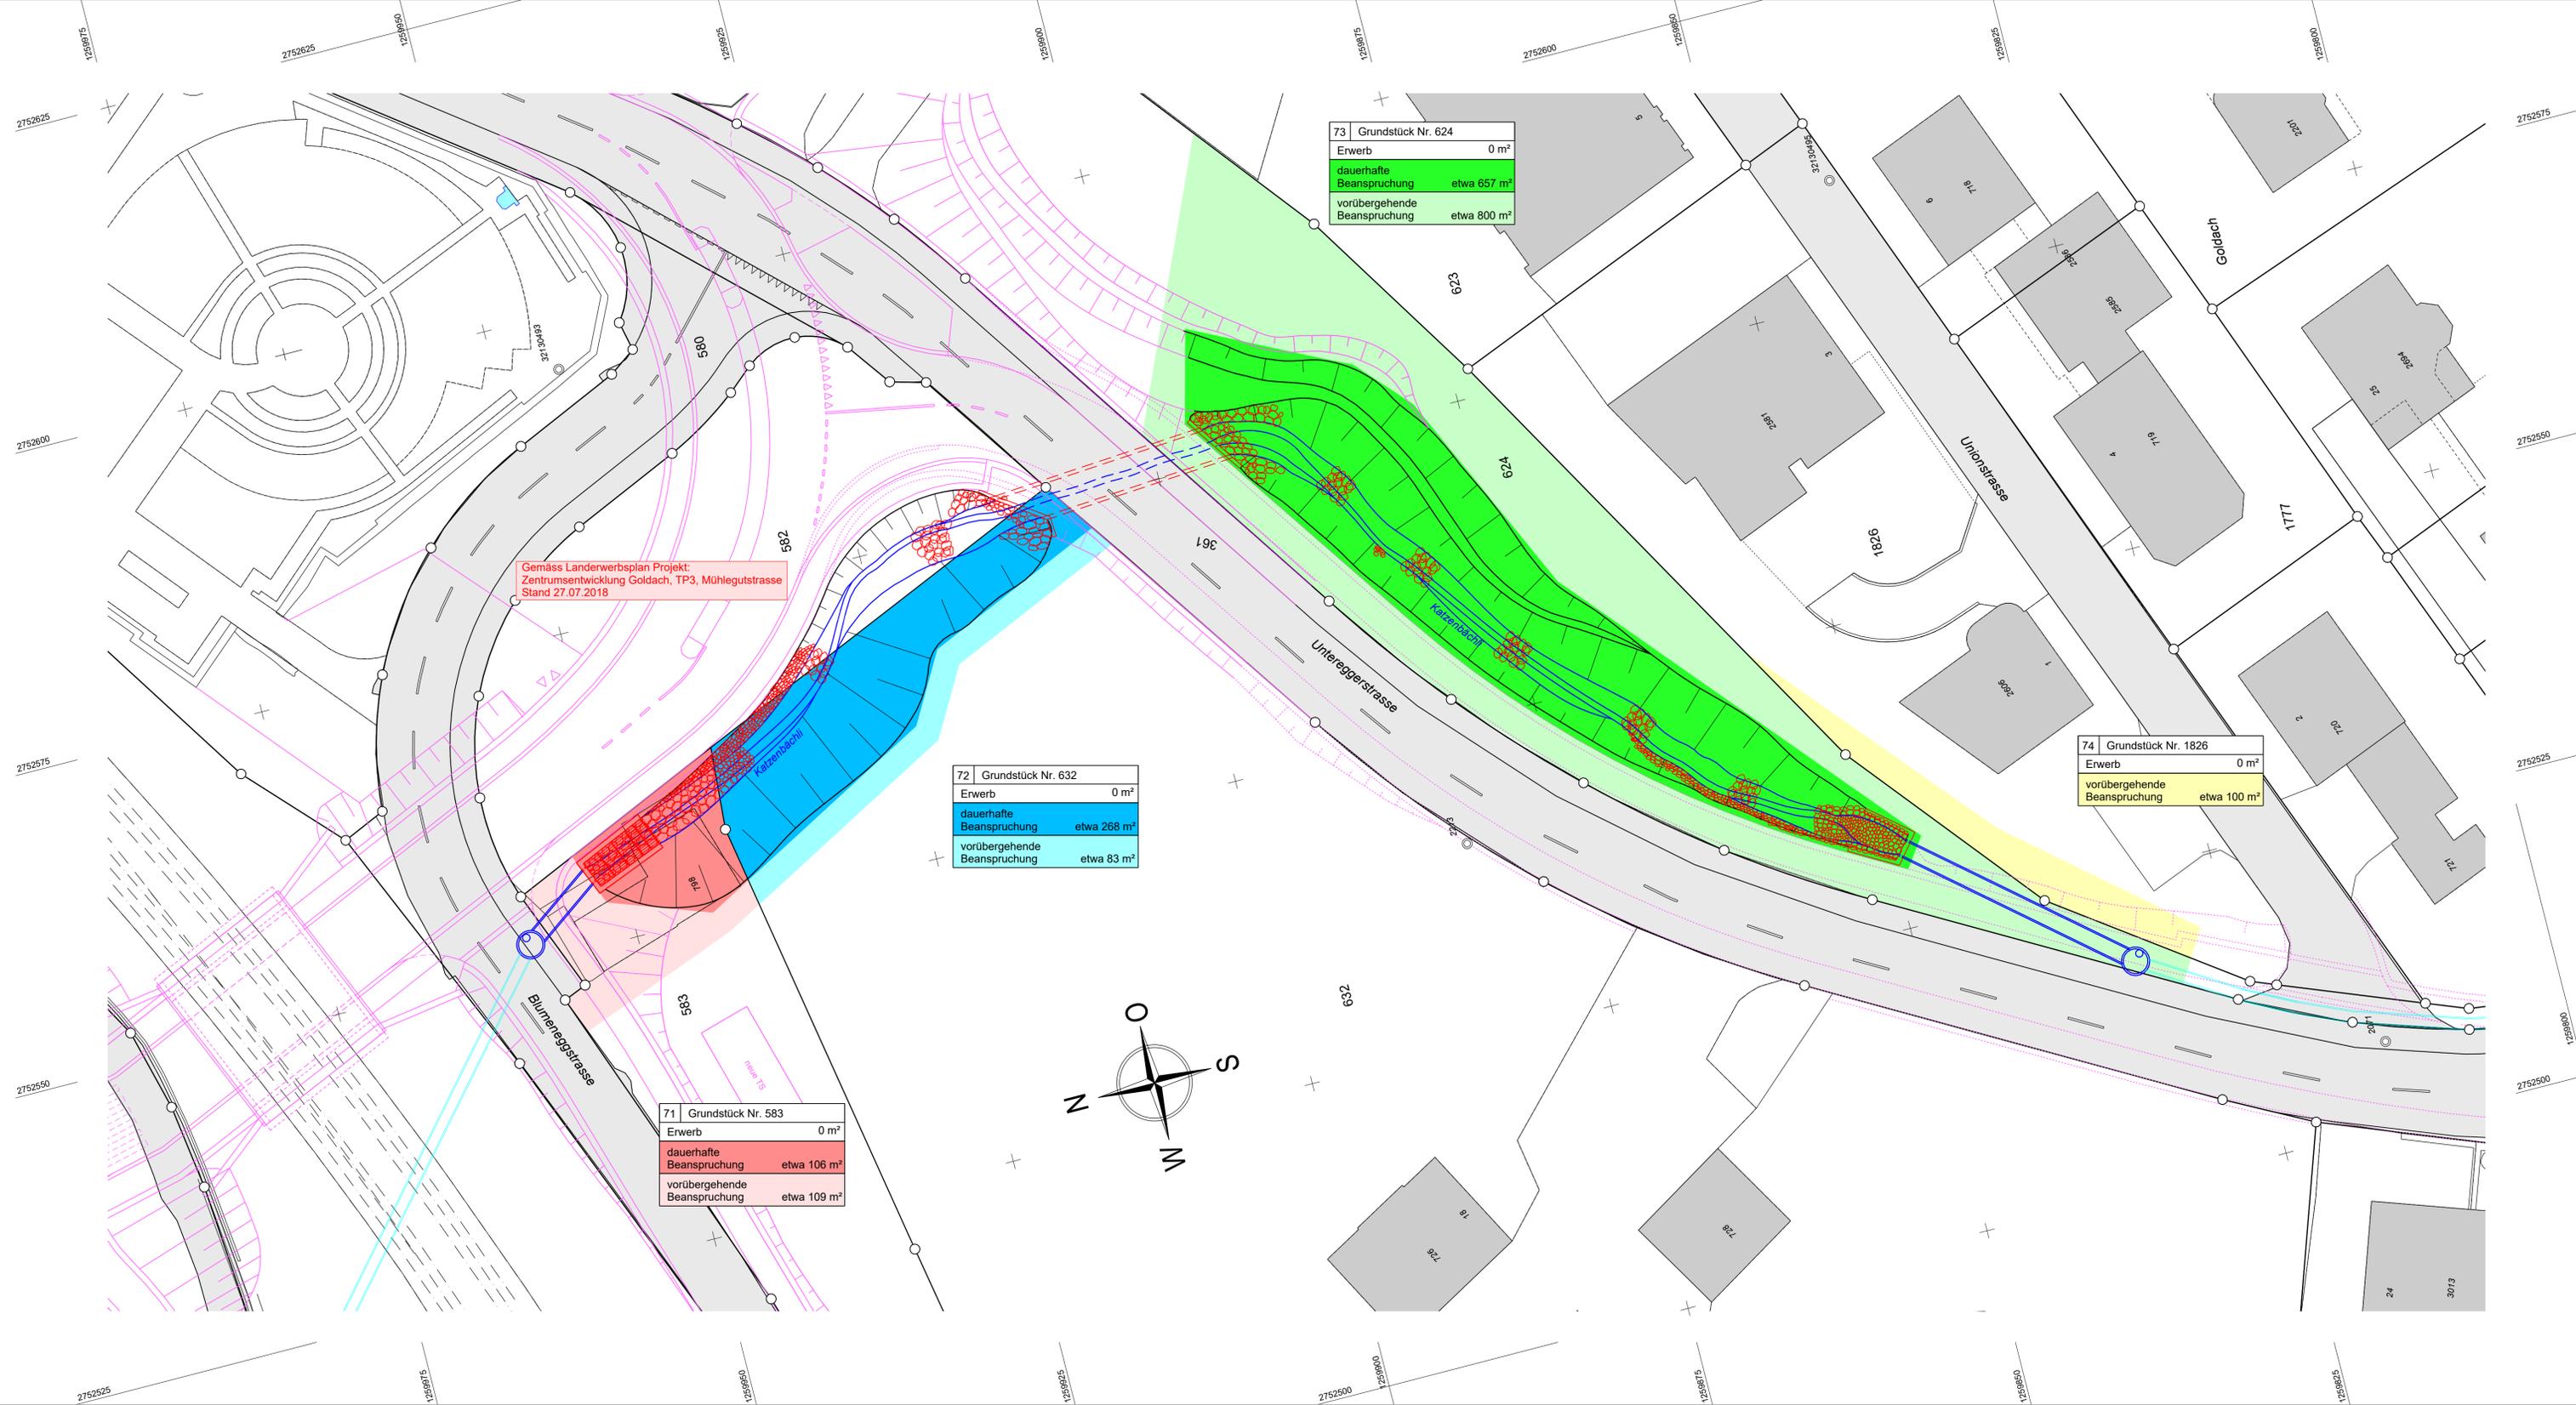

Gemäss Landerwerbsplan Projekt:  
Zentrumsentwicklung Goldach, TP3, Mühlegutstrasse  
Stand 27.07.2018

73 Grundstück Nr. 624	Erwerb	0 m <sup>2</sup>
dauerhafte Beanspruchung	etwa 657 m <sup>2</sup>	
vorübergehende Beanspruchung	etwa 800 m <sup>2</sup>	

72 Grundstück Nr. 632	Erwerb	0 m <sup>2</sup>
dauerhafte Beanspruchung	etwa 268 m <sup>2</sup>	
vorübergehende Beanspruchung	etwa 83 m <sup>2</sup>	

74 Grundstück Nr. 1826	Erwerb	0 m <sup>2</sup>
vorübergehende Beanspruchung	etwa 100 m <sup>2</sup>	

71 Grundstück Nr. 583	Erwerb	0 m <sup>2</sup>
dauerhafte Beanspruchung	etwa 106 m <sup>2</sup>	
vorübergehende Beanspruchung	etwa 109 m <sup>2</sup>	

