

Baubjekt Zentrumsentwicklung Goldach Bushaltestellen Bahnhof 9403 Goldach				
Plan, Masstab Signalisations- und Markierungsplan 1:250 Bahnhof / Bahnhofstrasse				
vom Gemeinderat erlassen am		Gemeindepresident Ratschreiber		
öffentlich aufgelegt von / bis				
Projekt Nr. 6603-G Plan Nr. 03.60-1	Ausfertigung für	Format 60 x 147 cm Fläche 0.88 m²	Datum 27.07.2018	
Vorstudie Vorprojekt Bauprojekt	Entwurf mab	Gezeichnet cob	Geprüft mab	Datum 27.07.2018
Genehmigungs- / Auflageprojekt Ausschreibung Ausführungsprojekt Dok. des ausgeführten Werks				

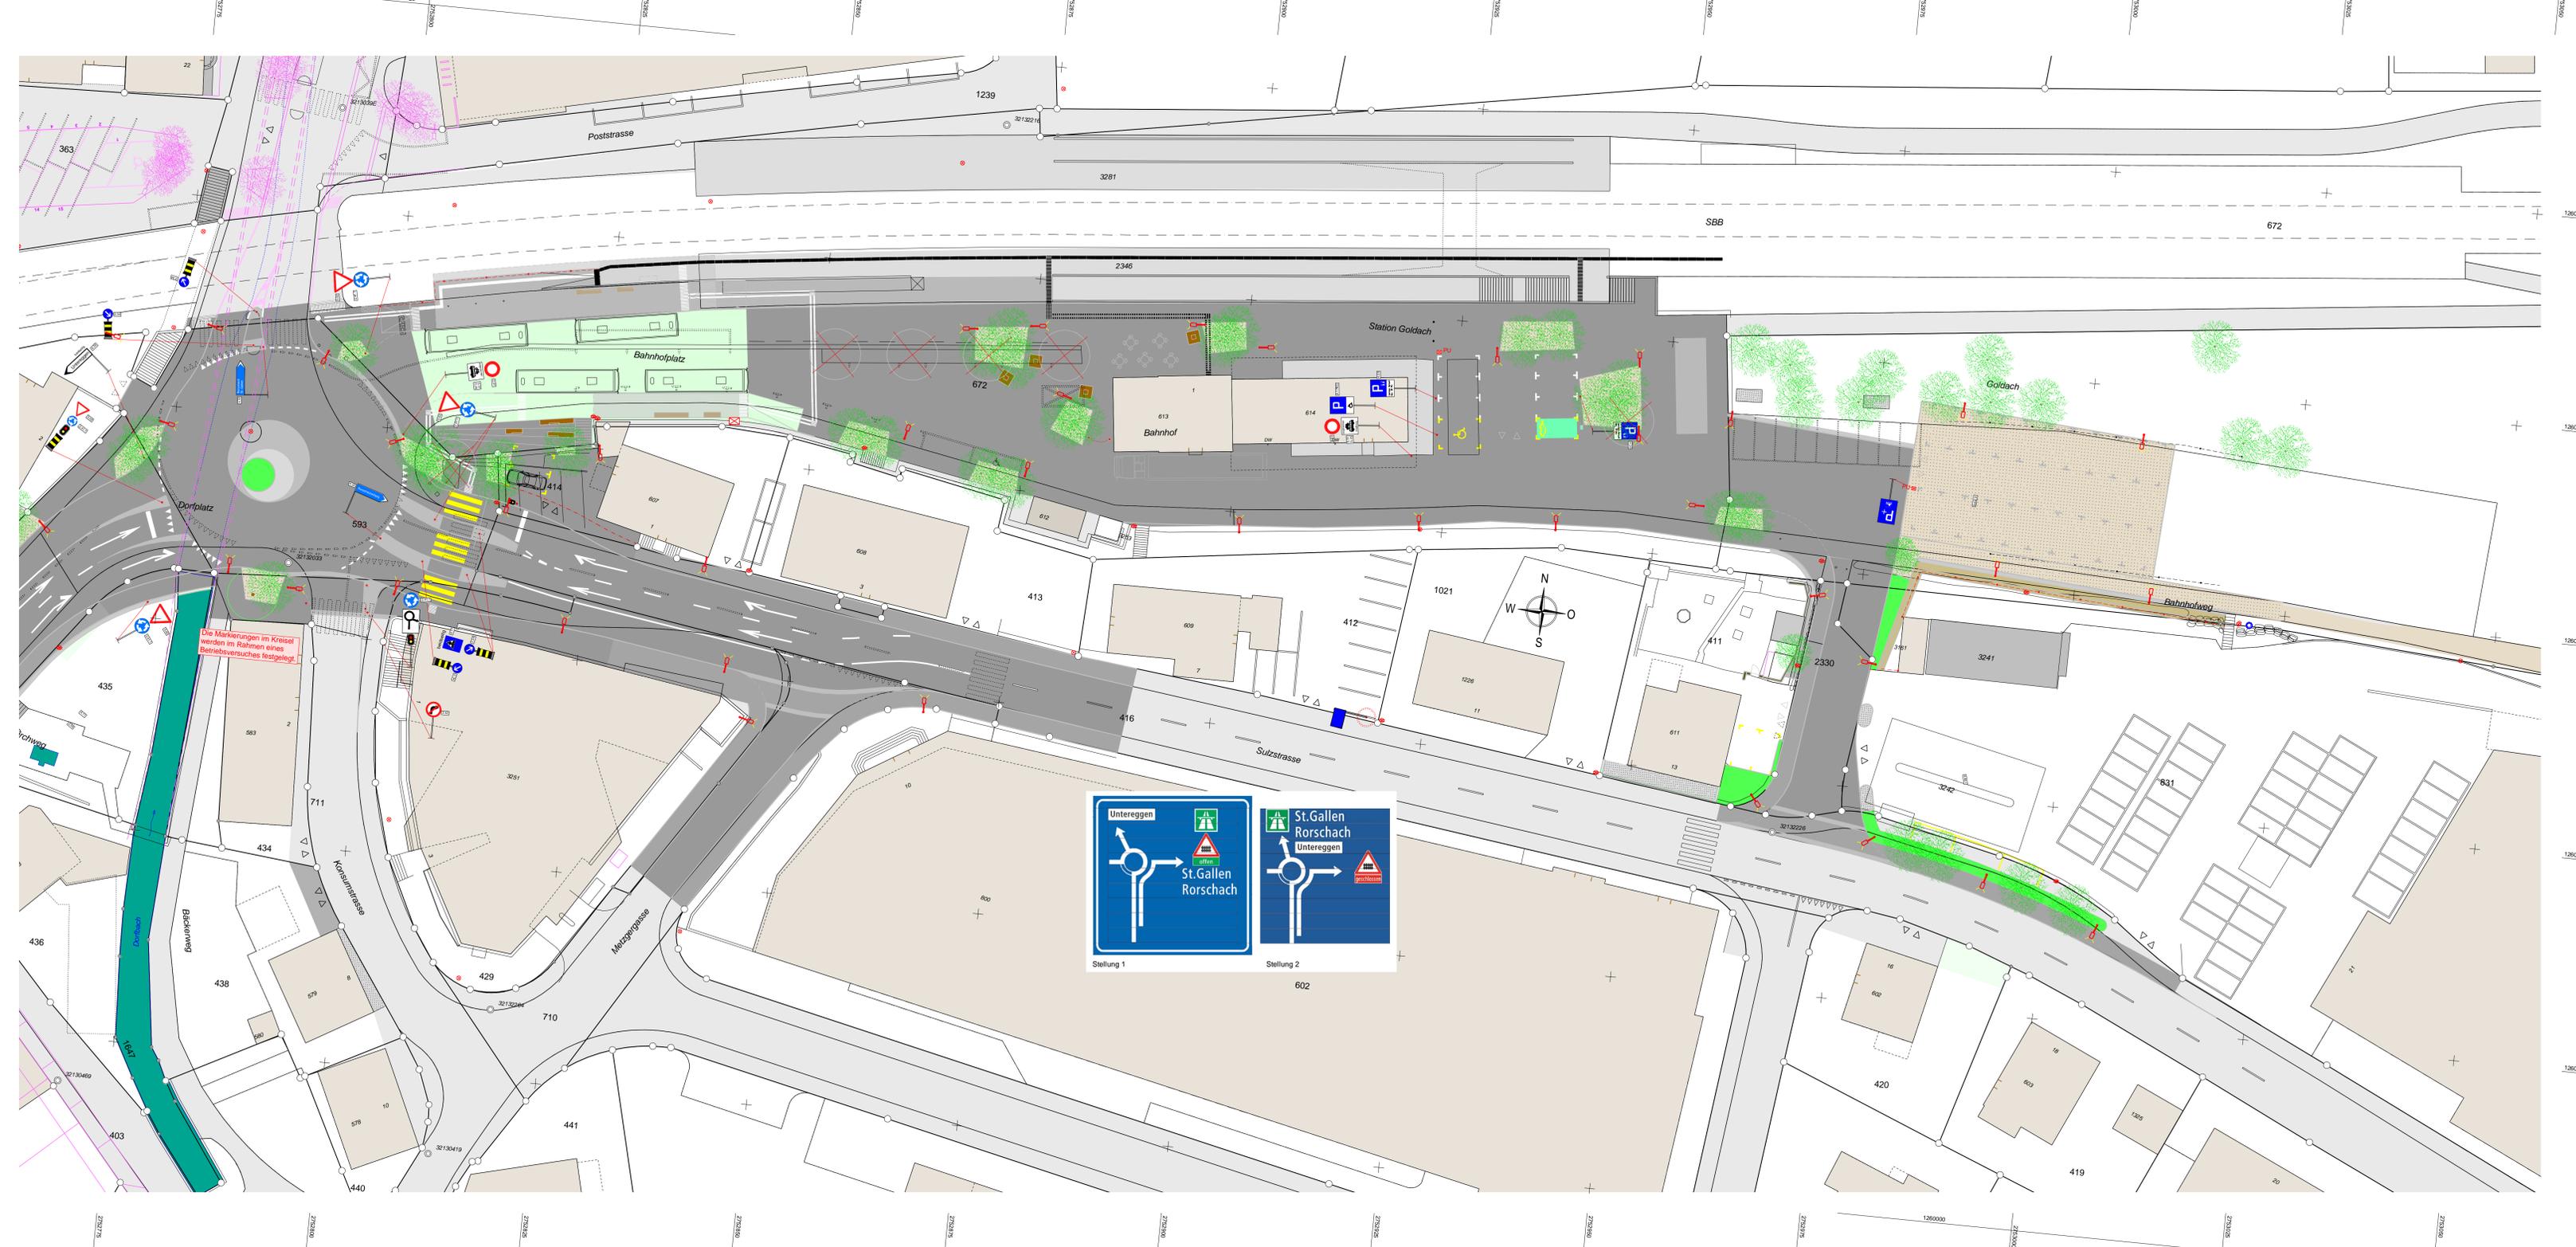

Brühwiler AG Gossau
 Bauringenieur und Planer
 Birmensdorf 1 | 8200 Gossau
 T 071 385 35 25 | F 071 385 35 48
 info@br-ag.ch | www.br-ag.ch


Bürgin Egli Partner AG
 Bauringenieur und Planer
 info@bepag.ch | www.bepag.ch


METTLER
 Landschaftsarchitektur
 info@mettler-la.com

Legende:

Umgebung Bestand	Umgebung Projekt
<ul style="list-style-type: none"> — Markierung ○ Baum bleibend △ Zu- und Wegfahrt bisher / bleibend ▲ Zu- und Weggang bisher / bleibend 	<ul style="list-style-type: none"> — Strasse Asphalt — Gehweg Asphalt — farbliche Gestaltung von Strassenoberflächen — Natursteinbelag — Steinrabatte — Randabschlüsse — Drittprojekte — Mauer / Beton — Rabatte — Bankett — Markierung — Markierung aufheben — Strahler an Wand — Kandelaber mit zwei Ausleger — Kandelaber mit einem Ausleger und Fussgängerleuchte — Baum — Poller-/ Schranke — Sitzbank — Abfallhai — Parkuhr — Velobügel — Grenze neu △ Zu- und Wegfahrt künftig ▲ Zu- und Weggang künftig




 Stellung 1


 Stellung 2