

**Überbauungsplan Thannäcker
Teiländerung**

1:2000

Auflage Teiländerung

Vom Gemeinderat erlassen am: **26. April 2016**,
Der Gemeindepräsident

Änderung erlassen am:
Der Gemeinderatsschreiber


Öffentlich Planaufgabe vom: **1. Juni 2016**

bis am: **30. Juni 2016**

Öffentlich Planaufgabe Teiländerung vom:

bis am:

Vom Baudepartement des Kantons St.Gallen genehmigt am:
Mit Ermächtigung
Der Leiter des Amtes für Raumentwicklung und Geoinformation

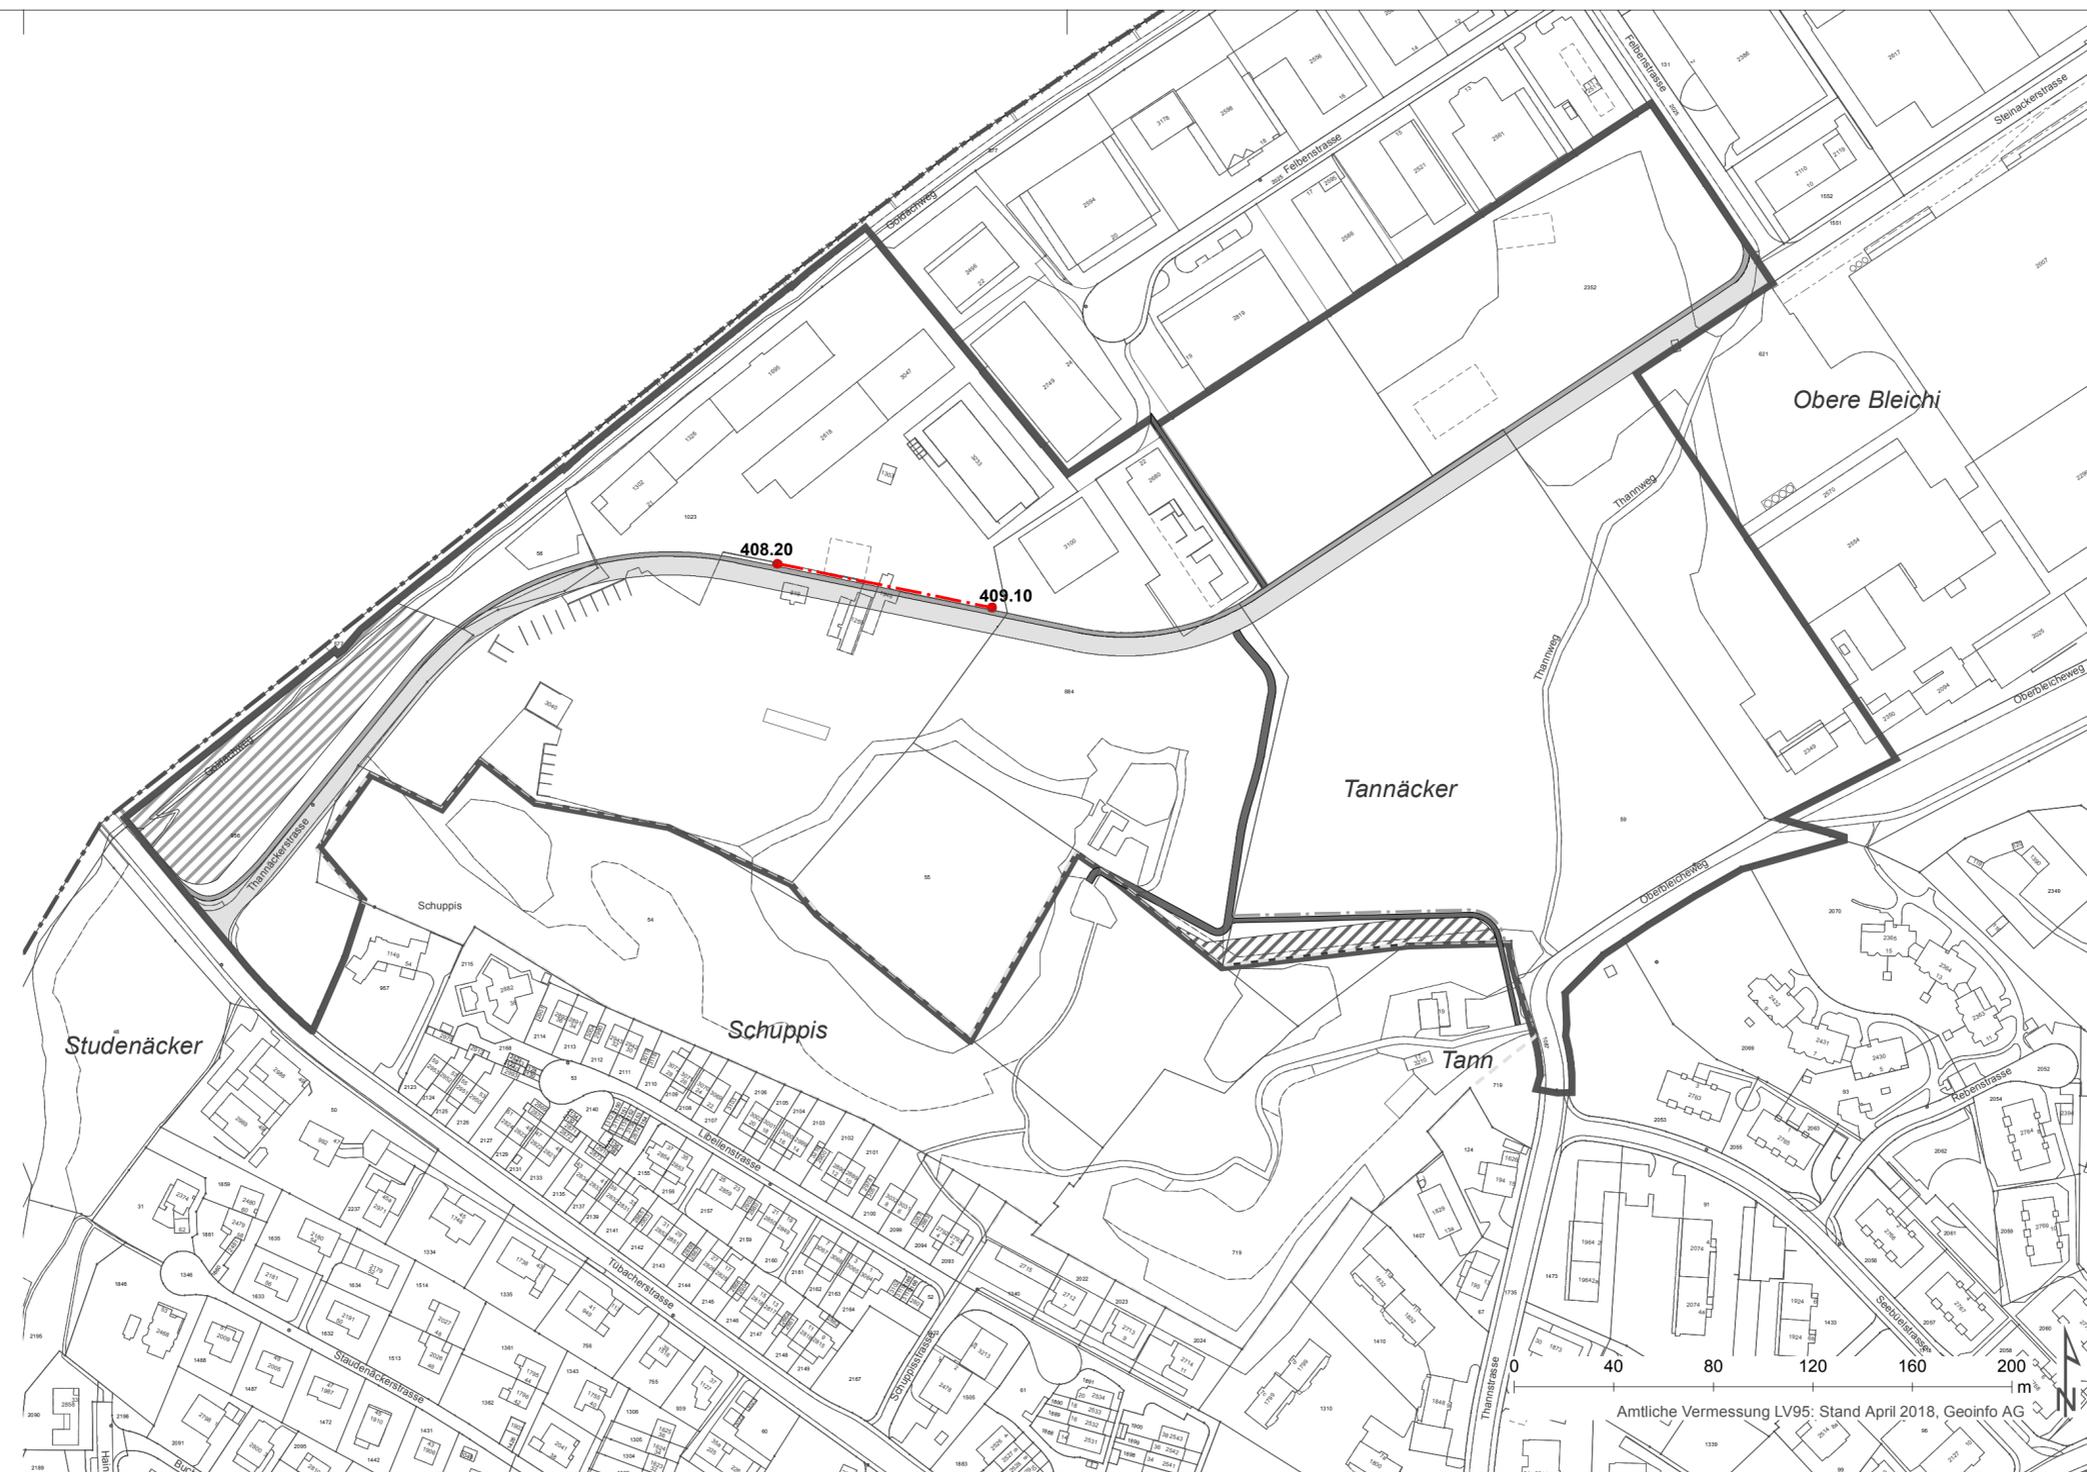

Festlegung

-  Umgrenzung Plangebiet
-  Baulinie für Bauten und Anlagen ohne lärmempfindliche Nutzungen, **neu**
-  Höhe OK Baulinie, **neu**

Hinweise

-  Erschliessungsstrasse gemäss Landumlegung Thannäcker
-  Troittoir gemäss Landumlegung Thannäcker
-  Fusswegverbindung gemäss Landumlegung Thannäcker
-  Baulinie gemäss Landumlegung Thannäcker
-  Umgrenzung gemäss Besonderer Schutzverordnung Schüppis
-  Pufferzone + Hecke, Feld- und Ufergehölz gemäss Besonderer Schutzverordnung Schüppis
-  Naturschutzgebiet Trockenstandort N7 gemäss Allgemeiner Schutzverordnung