



Kanton St. Gallen  
Gemeinde Goldach

# Sanierung Rietbergstrasse

Auflageprojekt

## Landerwerksplan 1:500

Walli AG Ingenieure


CH-9320 Arbon T. 058 100 90 00  
arbor@waelli.ch  
www.waelli.ch



Projekt Nr. 3100-0643\_311

Format: 30 x 147 cm

Entwurf	Gezeichnet	Kontrolliert	Änderung	Datum
sfr	mal	sfr		13.11.2019

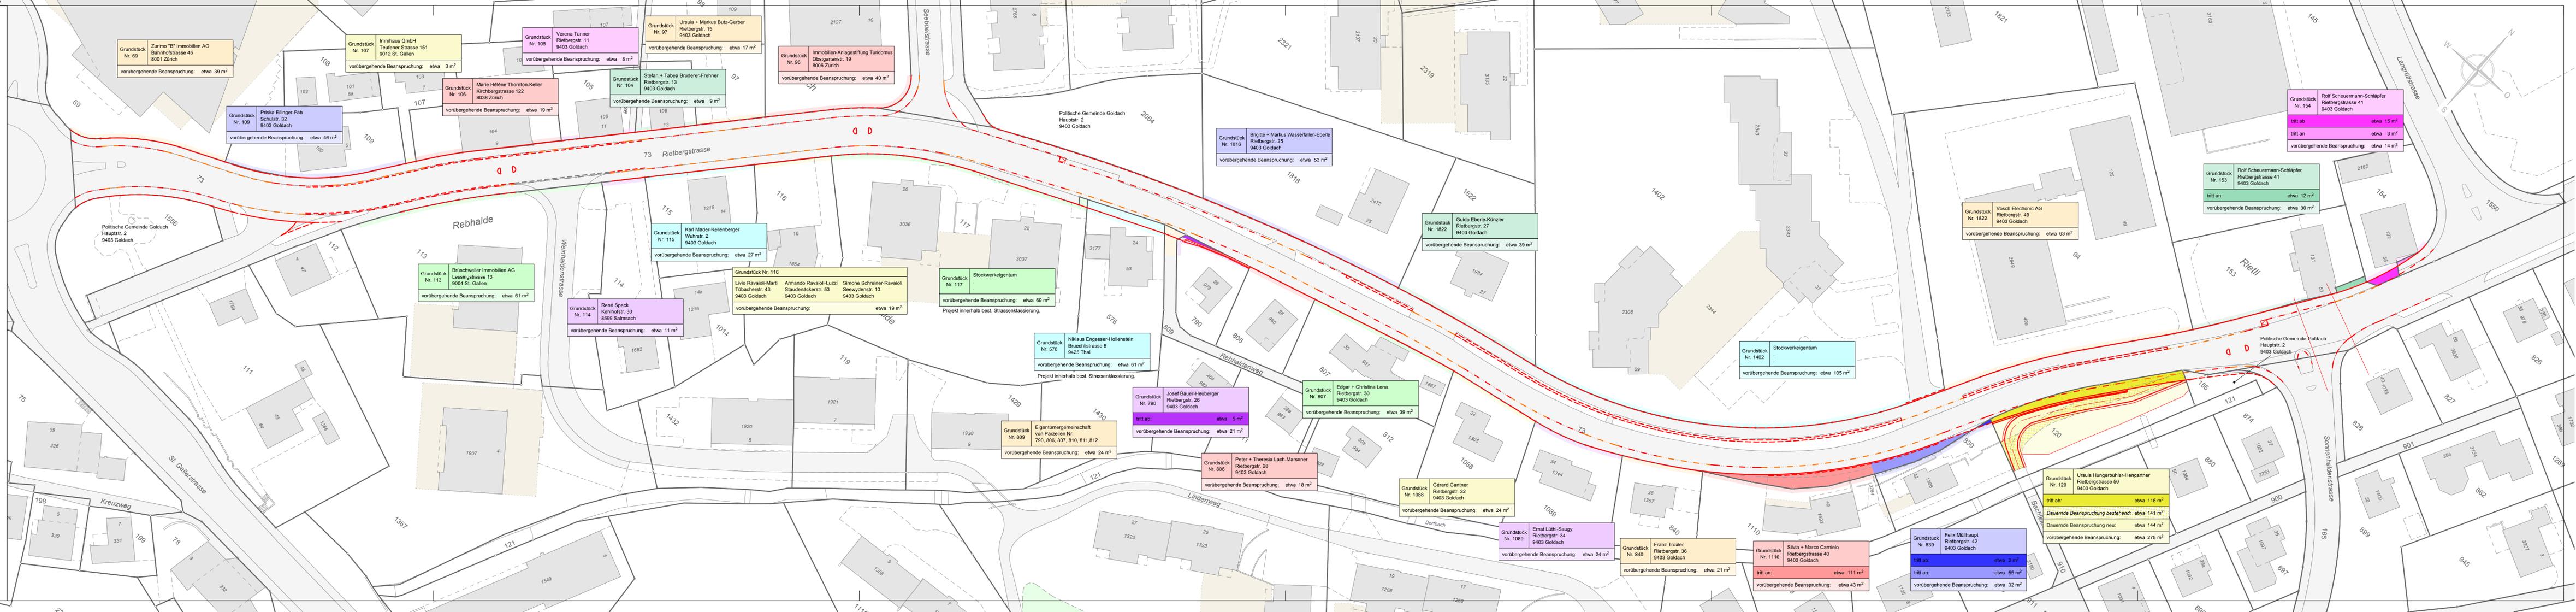

Grundstück Nr. 69  
Zürmo "B" Immobilien AG  
Bahnhofstrasse 45  
8001 Zürich  
vorübergehende Beanspruchung: etwa 39 m<sup>2</sup>

Grundstück Nr. 107  
Immhäus GmbH  
Teufener Strasse 151  
9012 St. Gallen  
vorübergehende Beanspruchung: etwa 3 m<sup>2</sup>

Grundstück Nr. 105  
Verena Tanner  
Rietbergstr. 11  
9403 Goldach  
vorübergehende Beanspruchung: etwa 8 m<sup>2</sup>

Grundstück Nr. 97  
Ursula + Markus Butz-Gerber  
Rietbergstr. 15  
9403 Goldach  
vorübergehende Beanspruchung: etwa 17 m<sup>2</sup>

Grundstück Nr. 96  
Immobilien-Anlagestiftung Turidomus  
Obstgartenstr. 19  
8006 Zürich  
vorübergehende Beanspruchung: etwa 40 m<sup>2</sup>

Grundstück Nr. 109  
Priska Ellinger-Fah  
Schulstr. 32  
9403 Goldach  
vorübergehende Beanspruchung: etwa 46 m<sup>2</sup>

Grundstück Nr. 104  
Marie Hélène Thornton-Keller  
Kirchbergstrasse 122  
8038 Zürich  
vorübergehende Beanspruchung: etwa 19 m<sup>2</sup>

Grundstück Nr. 104  
Stefan + Tabea Bruderer-Frehner  
Rietbergstr. 13  
9403 Goldach  
vorübergehende Beanspruchung: etwa 9 m<sup>2</sup>

Grundstück Nr. 1816  
Brigitte + Markus Wasserfallen-Eberle  
Rietbergstr. 25  
9403 Goldach  
vorübergehende Beanspruchung: etwa 53 m<sup>2</sup>

Grundstück Nr. 154  
Rolf Scheuermann-Schläpfer  
Rietbergstrasse 41  
9403 Goldach  
tritt ab: etwa 15 m<sup>2</sup>  
tritt an: etwa 3 m<sup>2</sup>  
vorübergehende Beanspruchung: etwa 14 m<sup>2</sup>

Grundstück Nr. 153  
Rolf Scheuermann-Schläpfer  
Rietbergstrasse 41  
9403 Goldach  
tritt an: etwa 12 m<sup>2</sup>  
vorübergehende Beanspruchung: etwa 30 m<sup>2</sup>

Grundstück Nr. 1822  
Vosch Electronic AG  
Rietbergstr. 49  
9403 Goldach  
vorübergehende Beanspruchung: etwa 63 m<sup>2</sup>

Grundstück Nr. 1822  
Guido Eberle-Künzler  
Rietbergstr. 27  
9403 Goldach  
vorübergehende Beanspruchung: etwa 39 m<sup>2</sup>

Grundstück Nr. 115  
Karl Mäder-Kellenberger  
Waltstr. 2  
9403 Goldach  
vorübergehende Beanspruchung: etwa 27 m<sup>2</sup>

Grundstück Nr. 116  
Livio Ravaioli-Marti  
Tübacherstr. 43  
9403 Goldach  
vorübergehende Beanspruchung: etwa 19 m<sup>2</sup>

Grundstück Nr. 116  
Armando Ravaioli-Luzzi  
Staudenackerstr. 53  
9403 Goldach  
vorübergehende Beanspruchung: etwa 19 m<sup>2</sup>

Grundstück Nr. 117  
Simone Schreiner-Ravaioli  
Staudenackerstr. 10  
9403 Goldach  
vorübergehende Beanspruchung: etwa 19 m<sup>2</sup>

Grundstück Nr. 113  
Brüschweiler Immobilien AG  
Lessingstrasse 13  
9004 St. Gallen  
vorübergehende Beanspruchung: etwa 61 m<sup>2</sup>

Grundstück Nr. 114  
René Speck  
Kehlhofstr. 30  
8599 Salmsach  
vorübergehende Beanspruchung: etwa 11 m<sup>2</sup>

Grundstück Nr. 576  
Niklaus Engesser-Hollenstein  
Bruechlistrasse 5  
9425 Thal  
vorübergehende Beanspruchung: etwa 61 m<sup>2</sup>

Grundstück Nr. 790  
Josef Bauer-Heuberger  
Rietbergstr. 26  
9403 Goldach  
tritt ab: etwa 5 m<sup>2</sup>  
vorübergehende Beanspruchung: etwa 21 m<sup>2</sup>

Grundstück Nr. 807  
Edgar + Christina Lona  
Rietbergstr. 30  
9403 Goldach  
vorübergehende Beanspruchung: etwa 39 m<sup>2</sup>

Grundstück Nr. 806  
Peter + Theresia Lach-Marsoner  
Rietbergstr. 28  
9403 Goldach  
vorübergehende Beanspruchung: etwa 18 m<sup>2</sup>

Grundstück Nr. 1088  
Gérard Gantner  
Rietbergstr. 32  
9403 Goldach  
vorübergehende Beanspruchung: etwa 24 m<sup>2</sup>

Grundstück Nr. 1089  
Ernst Lüthi-Saugy  
Rietbergstr. 34  
9403 Goldach  
vorübergehende Beanspruchung: etwa 24 m<sup>2</sup>

Grundstück Nr. 840  
Franz Troxler  
Rietbergstr. 36  
9403 Goldach  
vorübergehende Beanspruchung: etwa 21 m<sup>2</sup>

Grundstück Nr. 1110  
Silvia + Marco Camiolo  
Rietbergstrasse 40  
9403 Goldach  
tritt an: etwa 111 m<sup>2</sup>  
vorübergehende Beanspruchung: etwa 43 m<sup>2</sup>

Grundstück Nr. 839  
Felix Mülhaupt  
Rietbergstr. 42  
9403 Goldach  
tritt ab: etwa 2 m<sup>2</sup>  
tritt an: etwa 55 m<sup>2</sup>  
vorübergehende Beanspruchung: etwa 32 m<sup>2</sup>

Grundstück Nr. 120  
Ursula Hungerbühler-Hengartner  
Rietbergstrasse 50  
9403 Goldach  
tritt ab: etwa 118 m<sup>2</sup>  
Dauernde Beanspruchung bestehend: etwa 141 m<sup>2</sup>  
Dauernde Beanspruchung neu: etwa 144 m<sup>2</sup>  
vorübergehende Beanspruchung: etwa 275 m<sup>2</sup>