

Kanton St. Gallen
GEMEINDE GOLDACH



TEILSTRASSENPLAN

Alte Landstrasse, Teilstück Warteggweg bis Tübacherstrasse Umklassierung Gemeindestrasse 2. Klasse in Gemeindestrasse 3. Klasse

Situation im Massstab 1 : 1'000

**Vom Gemeinderat Goldach
erlassen am:**

Der Gemeindepräsident:

Der Gemeinderatsschreiber:

Dominik Gemperli

Richard Falk

Öffentliche Auflage:

vom bis

**Vom Baudepartement des Kantons St. Gallen
genehmigt am:**

Für das Baudepartement
Leiter Rechtsdienst TBA

Mit Ermächtigung:

.....



Gemeinde Goldach, Strassenklassierungen


bestehende Klassierung

Massstab: 1:1000 1cm = 10m Datum der Ausgabe: 23.12.2019 Koordinaten Bildhritze: 2752819 / 1260756

wälli

Ingenieure

Die dargestellten Informationen stellen keine rechtsverbindliche Auskunft der beteiligten Kantone und Gemeinden dar. Für die Richtigkeit und Aktualität der Daten wird keine Garantie übernommen. Werden aufgrund dieser Informationen dennoch Dispositionen getroffen, erfolgt dies auf eigene Verantwortung. Des Weiteren wird jede Haftung für allfällige Schäden abgelehnt, die bei direkter oder indirekter Benützung der Produkte entstehen.

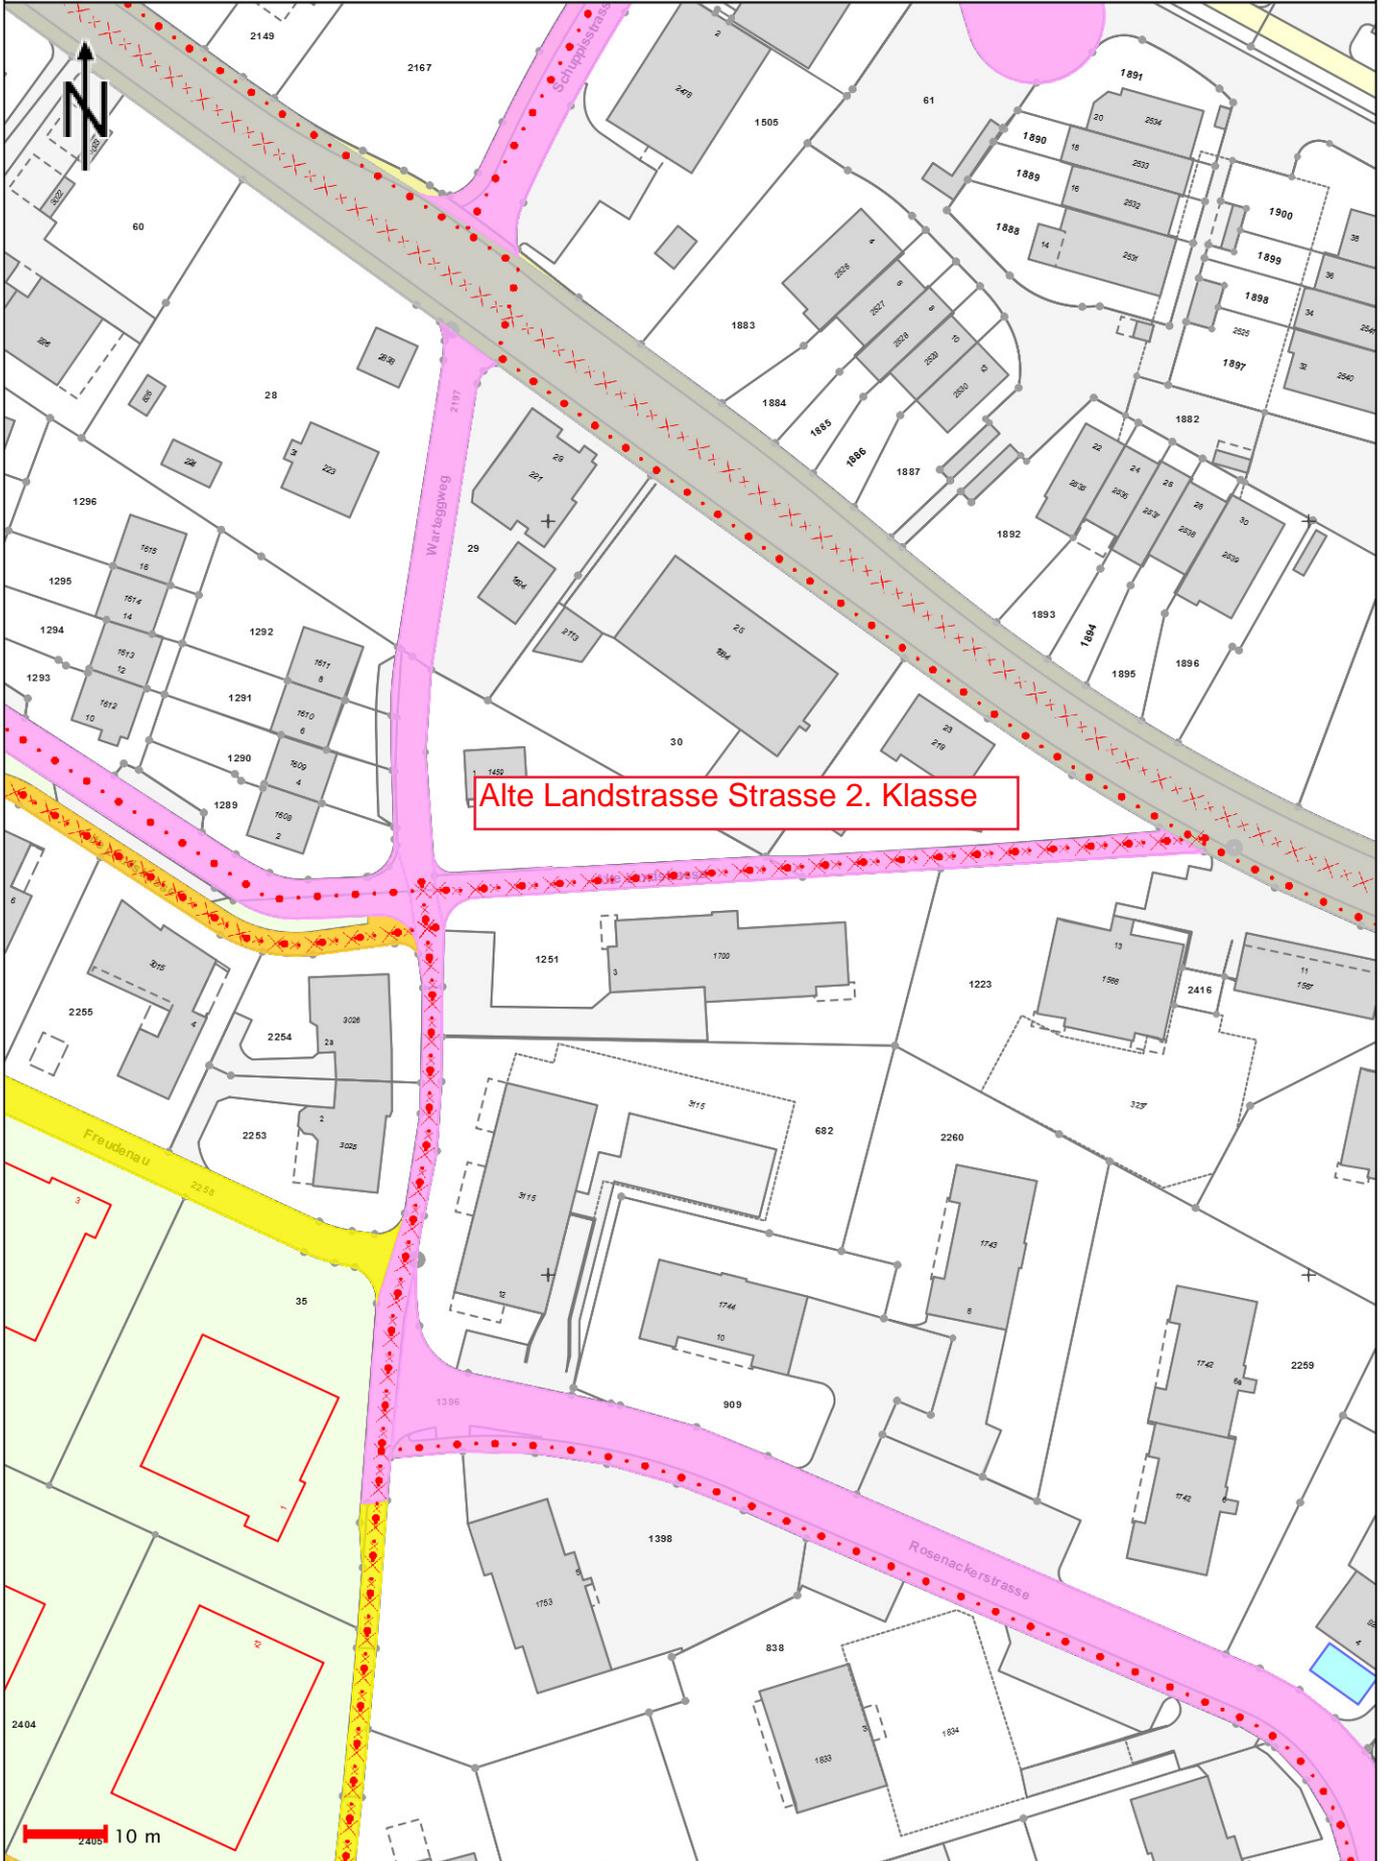



Gemeinde Goldach, Strassenklassierungen

neue Klassierung, Gemeindestrasse 3. Klasse

Massstab: 1:1000 1cm = 10m Datum der Ausgabe: 23.12.2019

Koordinaten Bildritter: 2752816 / 1260761

wälli

Ingenieure

Die dargestellten Informationen stellen keine rechtsverbindliche Auskunft der beteiligten Kantone und Gemeinden dar. Für die Richtigkeit und Aktualität der Daten wird keine Garantie übernommen. Werden aufgrund dieser Informationen dennoch Dispositionen getroffen, erfolgt dies auf eigene Verantwortung. Des Weiteren wird jede Haftung für allfällige Schäden abgelehnt, die bei direkter oder indirekter Benützung der Produkte entstehen.

