


Vom Gemeinderat erlassen am:
Der Gemeindepräsident: Der Gemeinderatsschreiber:

Öffentliche Planaufgabe:
Dem fakultativen Referendum unterstellt:
Vom Baudepartement des Kantons St.Gallen genehmigt am:
Mit Ermächtigung der Leiter des Amtes für Raumentwicklung und Geoinformation:

Änderung rechtskräftiger Zonenplan: Umzonung / Auszonung

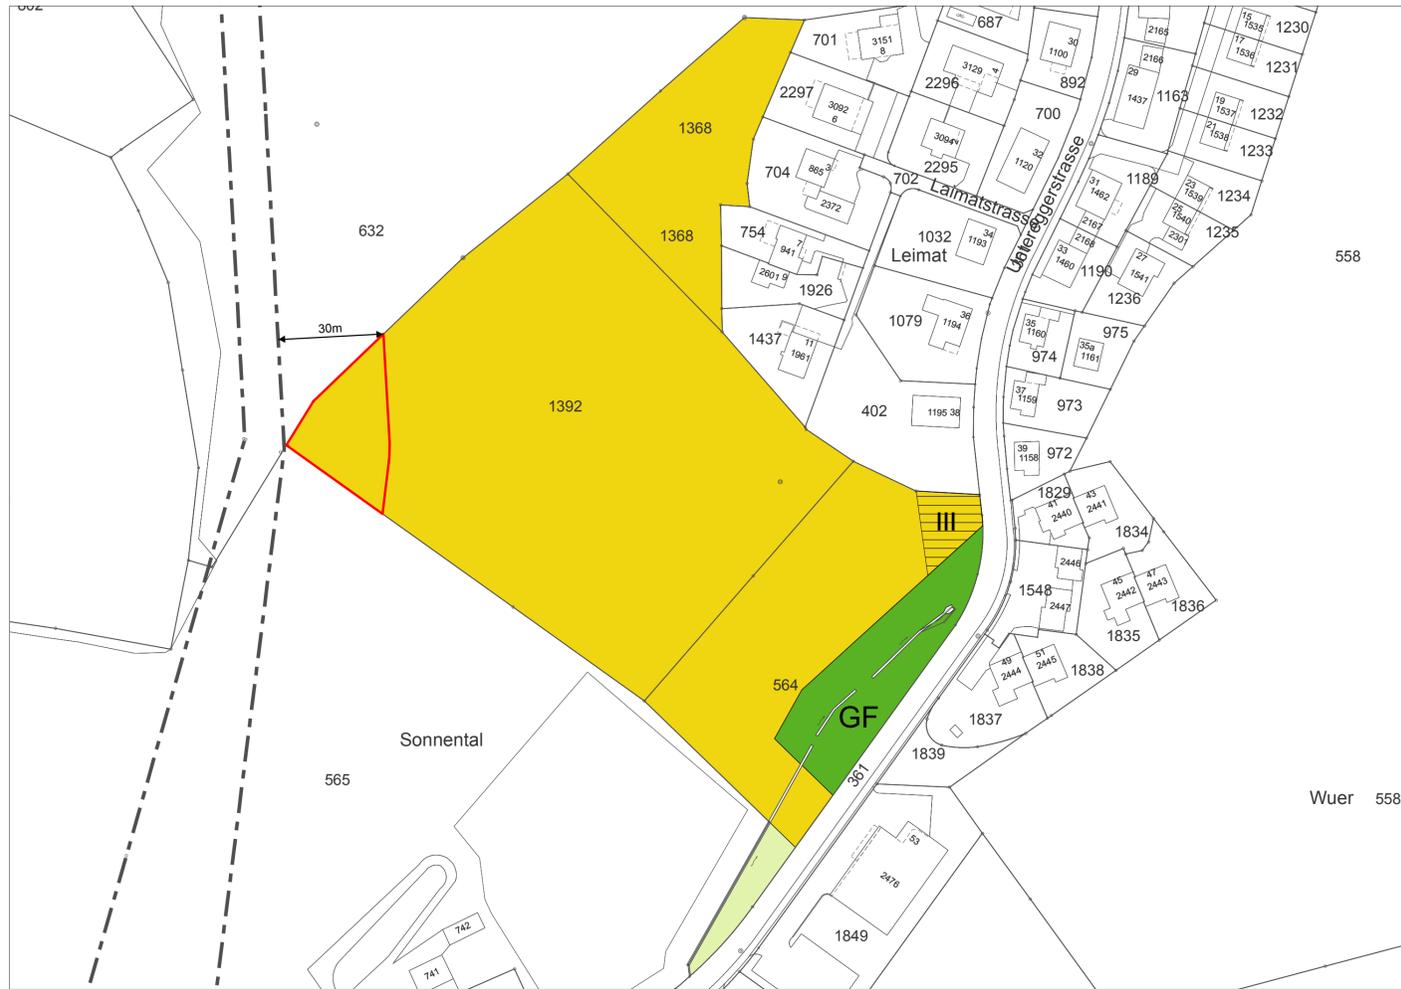

Festlegungen

	W2a	Wohnzone (bisher WE)	2 Vollgeschosse	II
	W2b	Wohnzone (bisher W2)	2 Vollgeschosse	II
	GI	Gewerbe-Industriezone		III
	Oe	Zone für öffentliche Bauten und Anlagen		II
	GF	Grünzone (bisher G)	Freihaltung	II
	L	Landwirtschaftszone		III
	UeG	übriges Gemeindegebiet		III
		Lärmempfindlichkeitsstufe III (Abweichung der Zuordnung)		
		Empfindliche Nutzungen gemäss NISV sind nicht zulässig		

Hinweise

	Wald
	Gewässer
	Hochspannungsleitung

Rechtskräftiger Zonenplan: (als Erläuterung)

