



GEMEINDE GOLDACH

28. März 2014

Projekt Nr. 1.015.3.014.2/01AM

### Teilzonenplan Weid

1:1000

#### Einzonung

Vom Gemeinderat erlassen am:

Der Gemeindepräsident:

Der Gemeinderatsschreiber:

Öffentliche Planaufgabe:

Dem fakultativen Referendum unterstellt:

Vom Baudepartement des Kantons St.Gallen genehmigt am:

Mit Ermächtigung der Leiter des Amtes für Raumentwicklung und Geoinformation:

Waldgrenzen vom Kantonforstamt St.Gallen erlassen am:

Der Kantonsoberförster:

Öffentliche Planaufgabe:

In Rechtskraft erwachsen am:

Der Kantonsoberförster:

ERR Raumplaner AG

St.Gallen Herisau


Kirchgasse 16 | 9004 St.Gallen | T +4171 227 62 62 | st.gallen@err.ch

err

### Änderung rechtskräftiger Zonenplan: Einzonung



### Rechtskräftiger Zonenplan: (als Erläuterung)

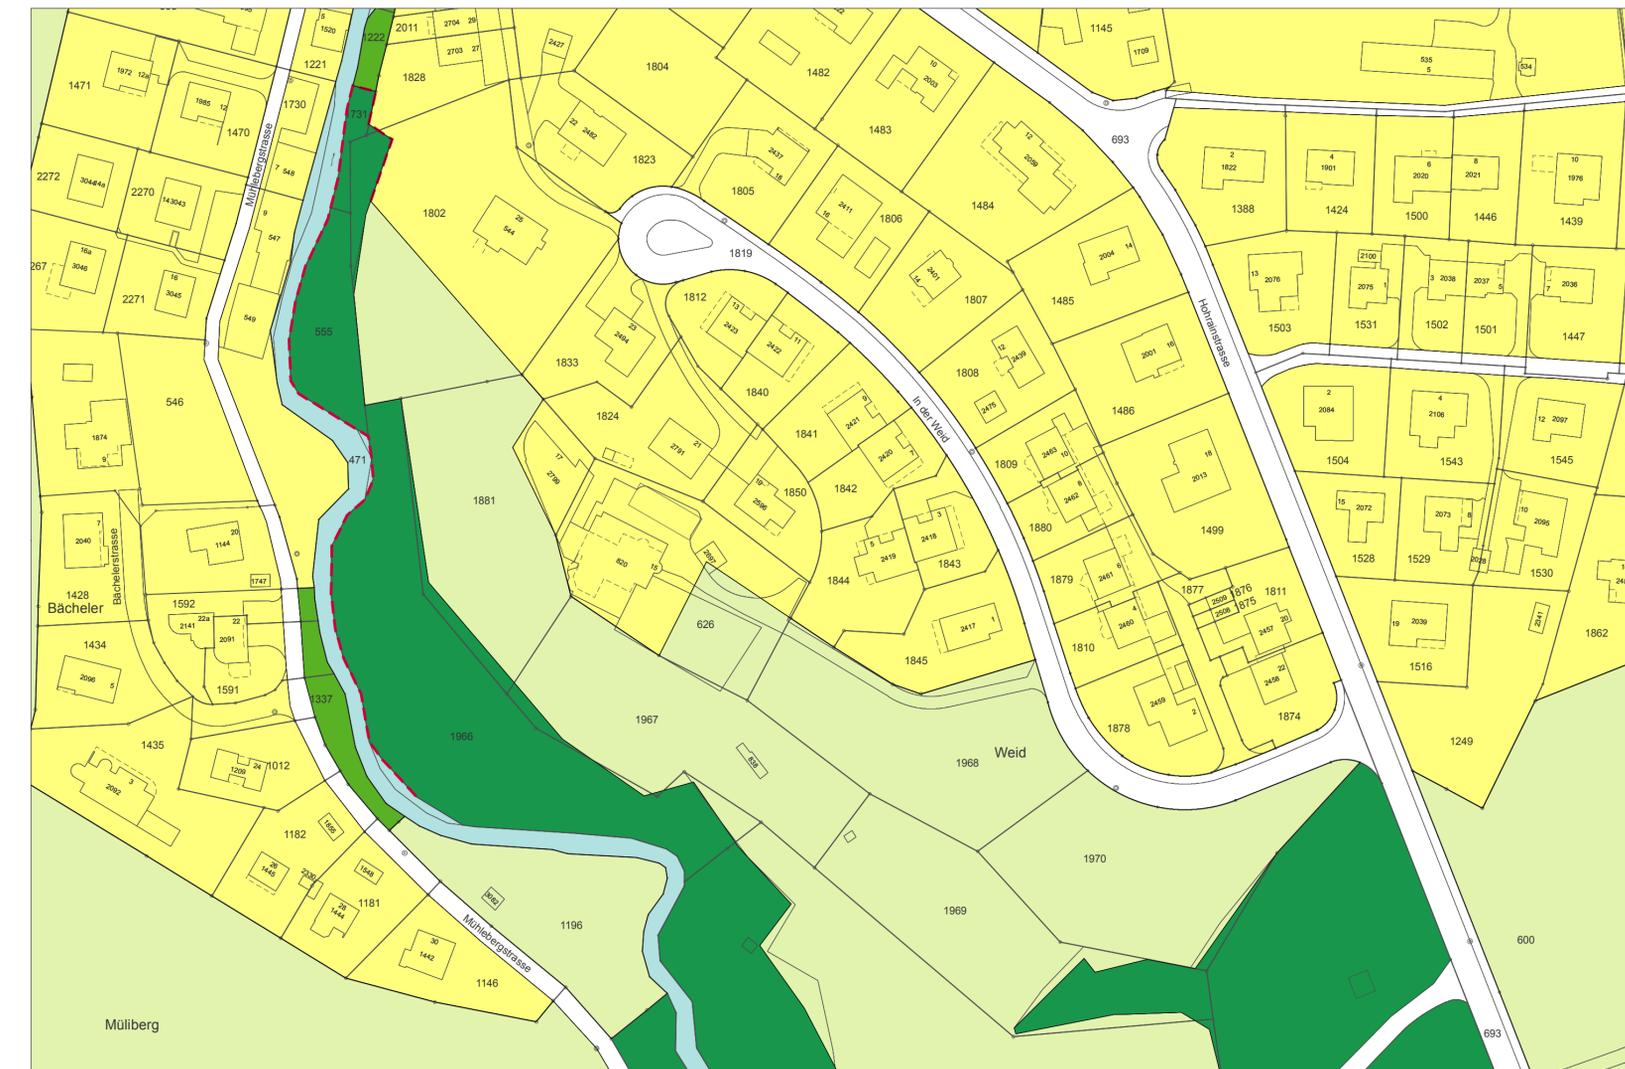

#### Festlegungen

	W2a	Wohnzone (bisher WE)	2 Vollgeschosse	II
	GF	Grünzone (bisher G)	Freihaltung	II
	GE	Grünzone (bisher G)	Sport, Park- und Erholungsanlagen	II
	L	Landwirtschaftszone		III
	UeG	übriges Gemeindegebiet		III
		Festgelegte Waldgrenze (vgl. Detailplan Abgrenzung des Waldareals im Bereich der Bauzonen)		

Lärmempfindlichkeitsstufe gemäss Art. 43 Abs. 1 LSV sowie Art. 32 EG-USG

#### Hinweise

- Wald
- Gewässer

