


Vom Gemeinderat erlassen am:
Der Gemeindepräsident: Der Gemeinderatschreiber:

Öffentliche Planaufgabe:
Dem fakultativen Referendum unterstellt:
Vom Baudepartement des Kantons St.Gallen genehmigt am:
Mit Ermächtigung der Leiter des Amtes für Raumentwicklung und GeoInformation:


Äueli
Änderung rechtskräftiger Zonenplan: Umzonung



Rechtskräftiger Zonenplan: (als Erläuterung)

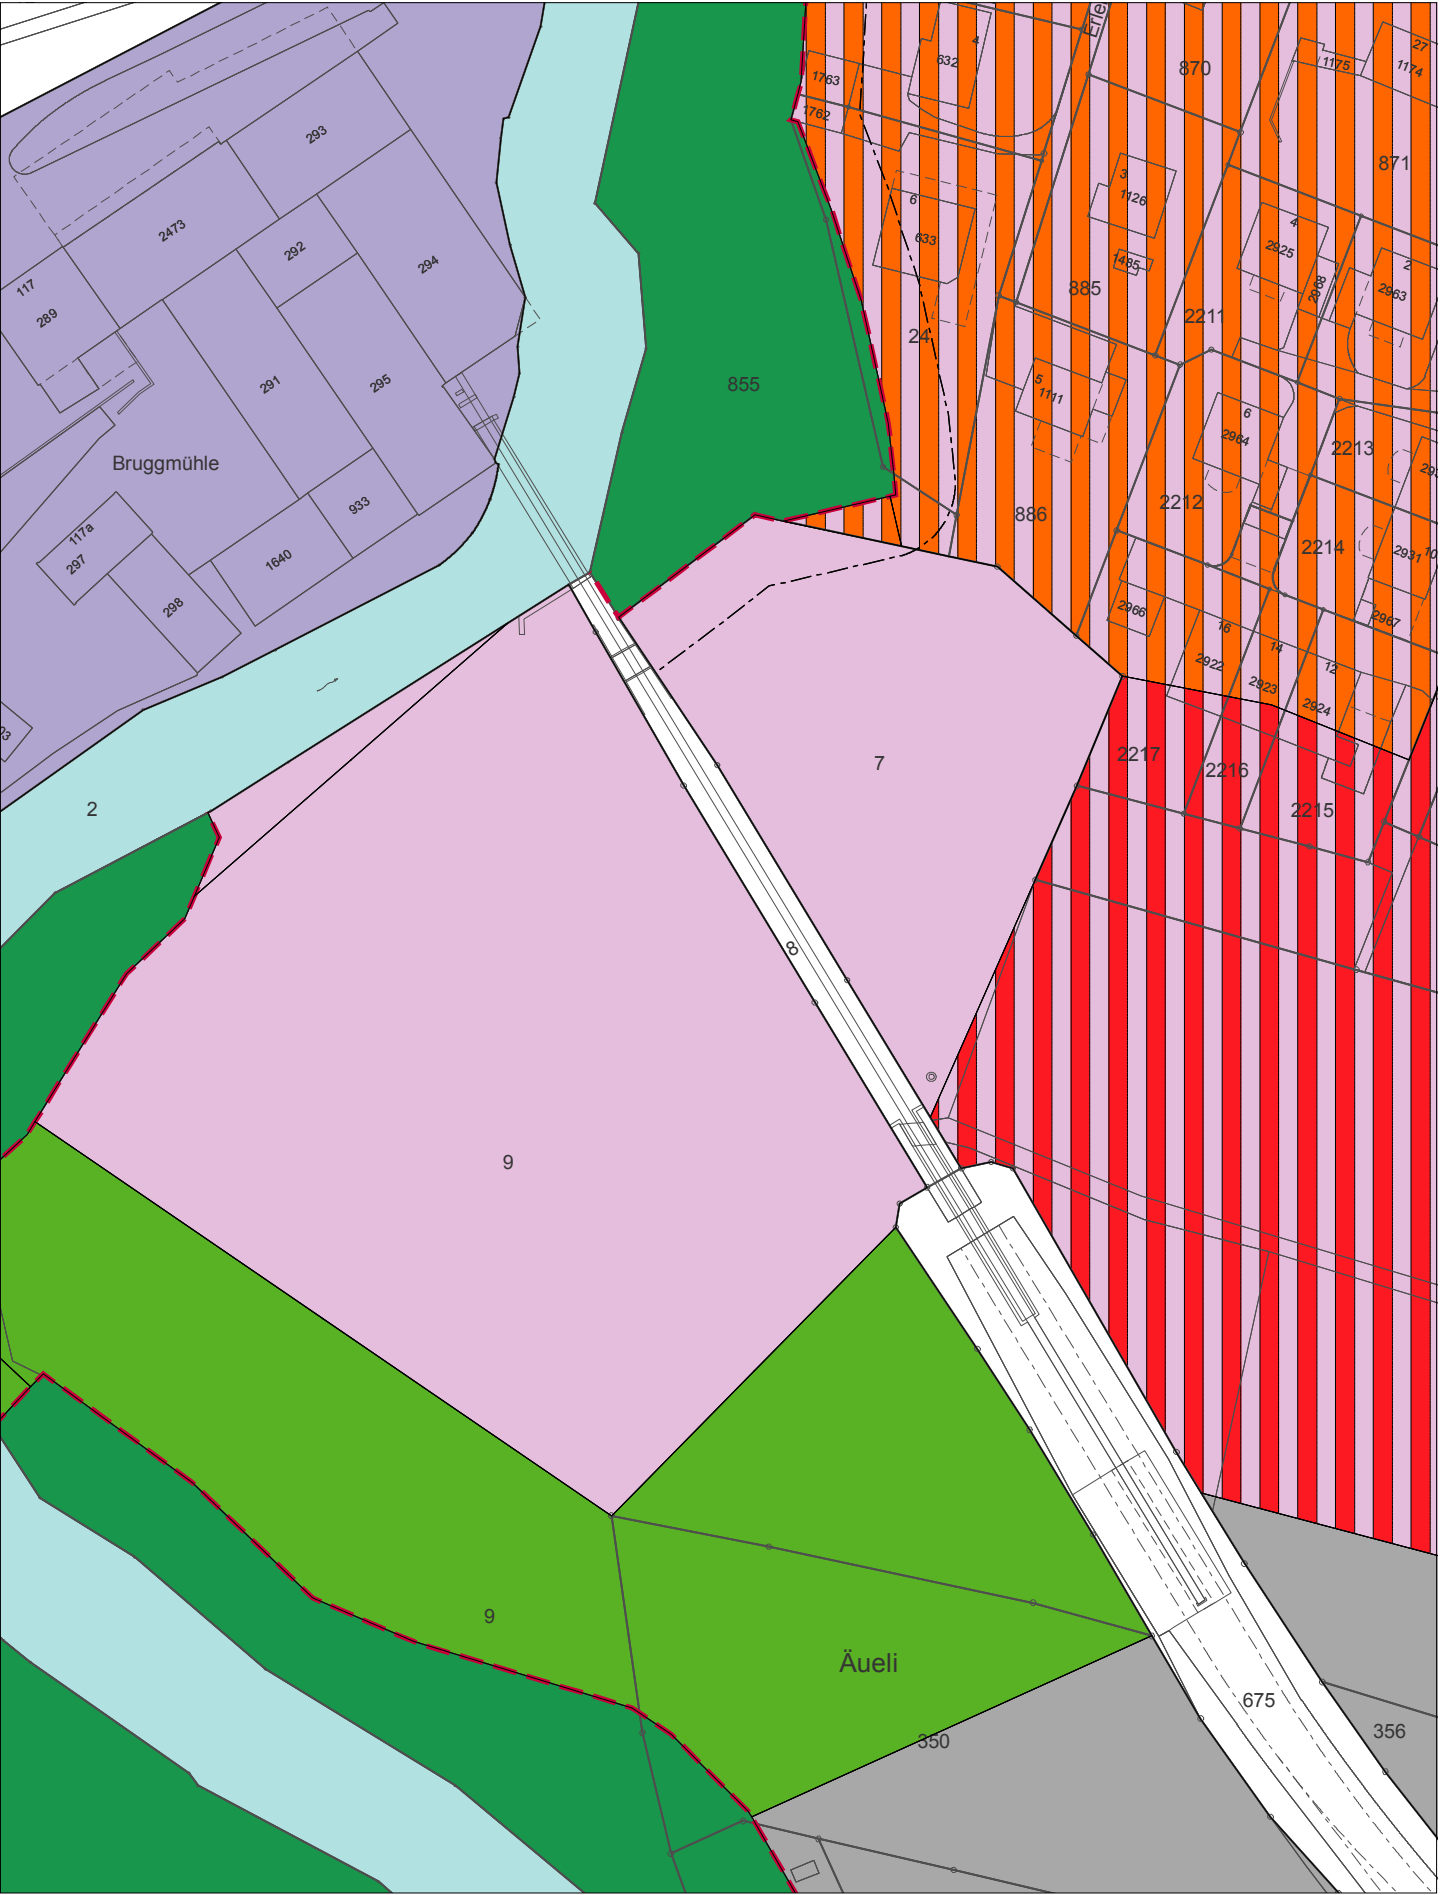


Kellenbrücke
Änderung rechtskräftiger Zonenplan: Umzonung

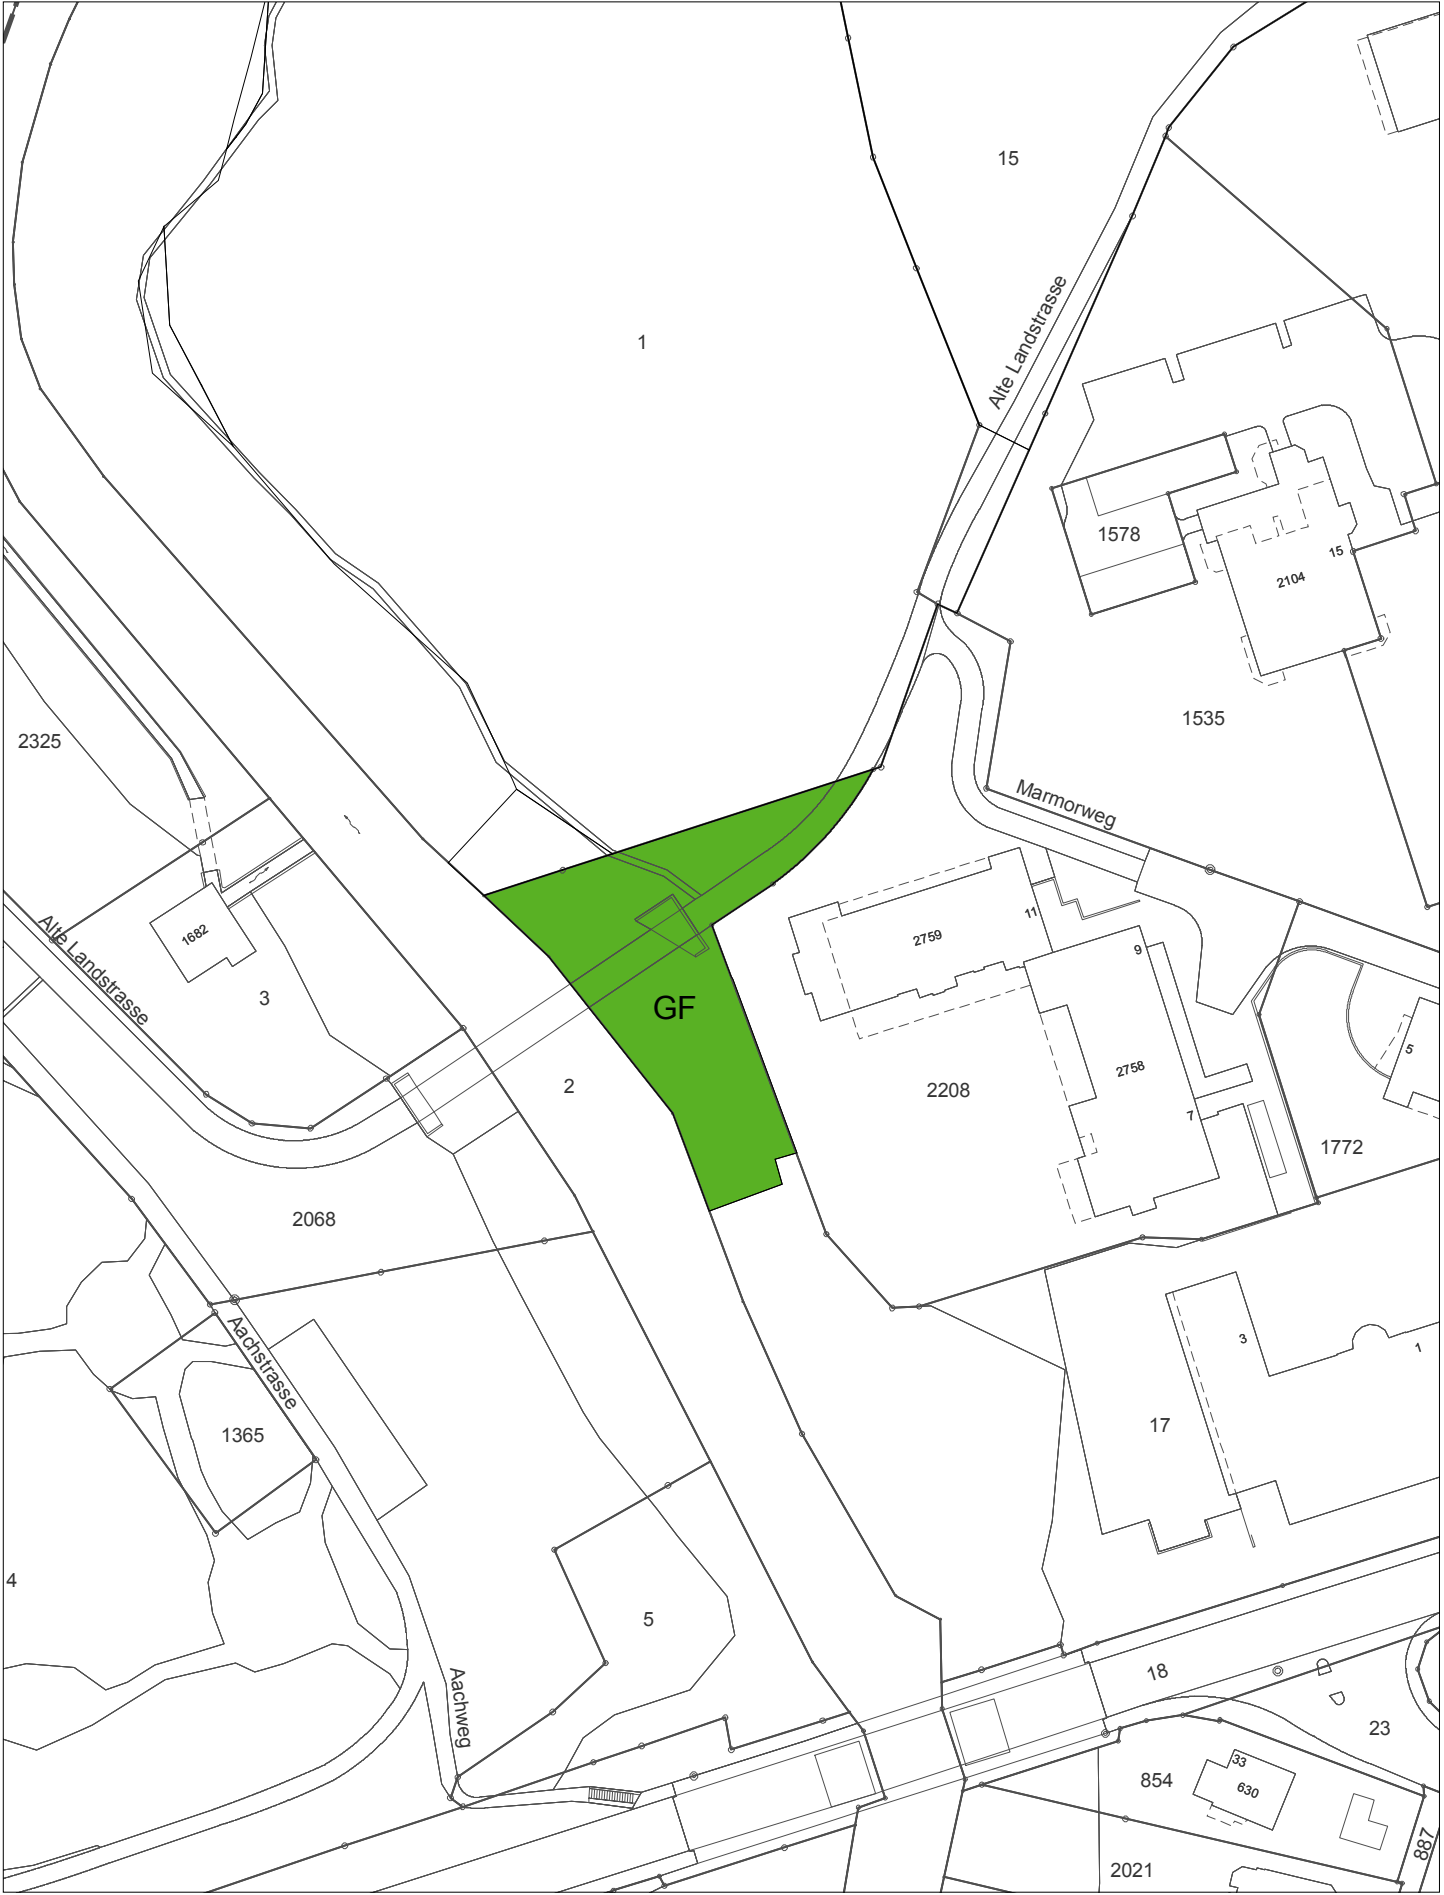


Rechtskräftiger Zonenplan: (als Erläuterung)



Alte Landsstrasse
Änderung rechtskräftiger Zonenplan: Umzonung

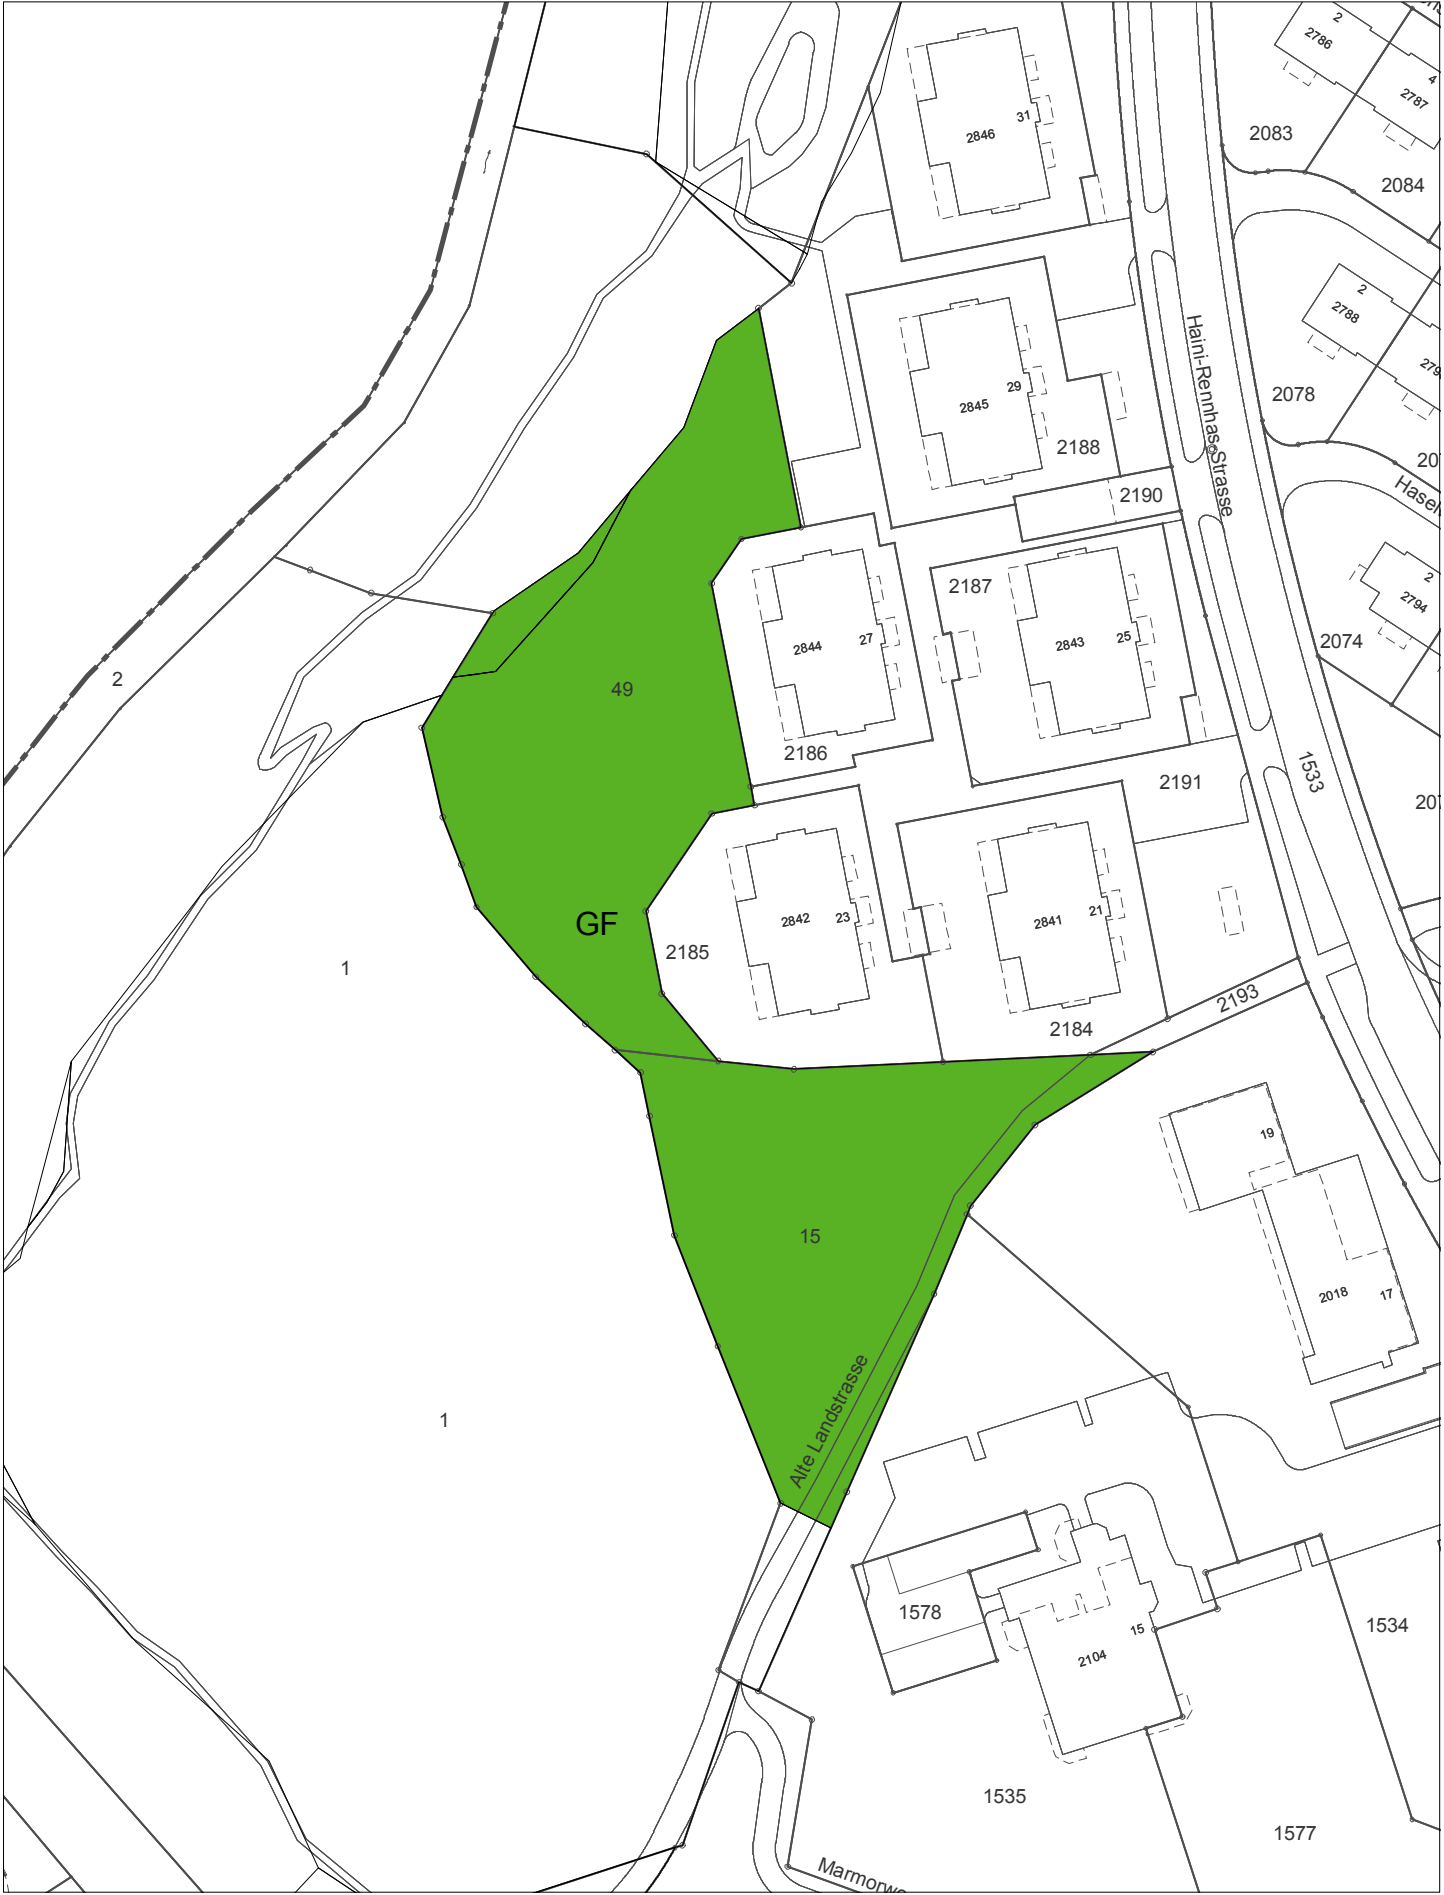


Rechtskräftiger Zonenplan: (als Erläuterung)

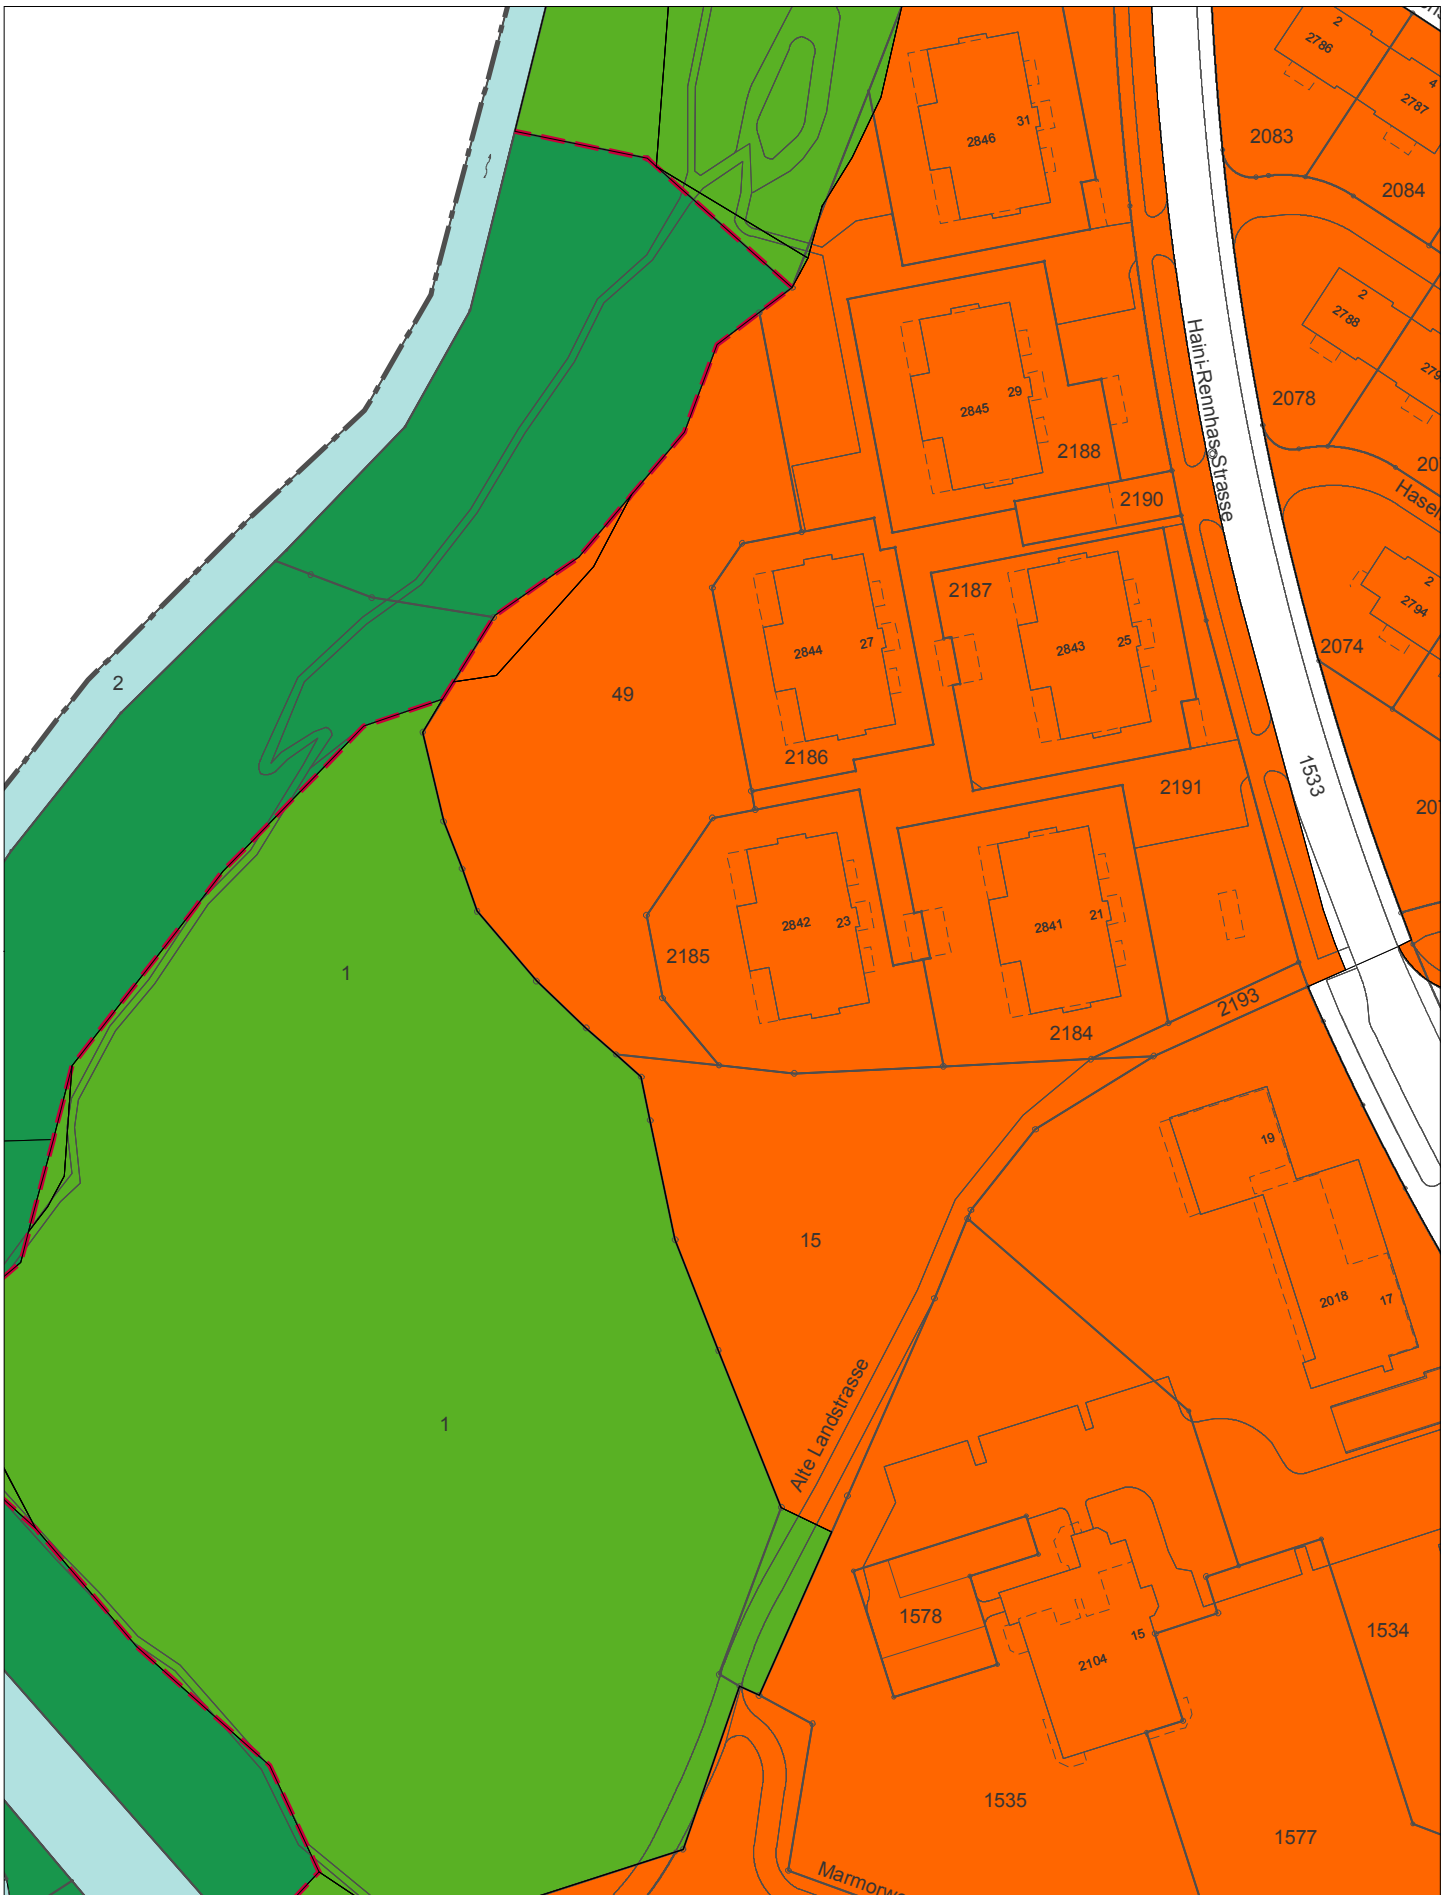

Rietberg
Änderung rechtskräftiger Zonenplan: Umzonung



Rechtskräftiger Zonenplan: (als Erläuterung)

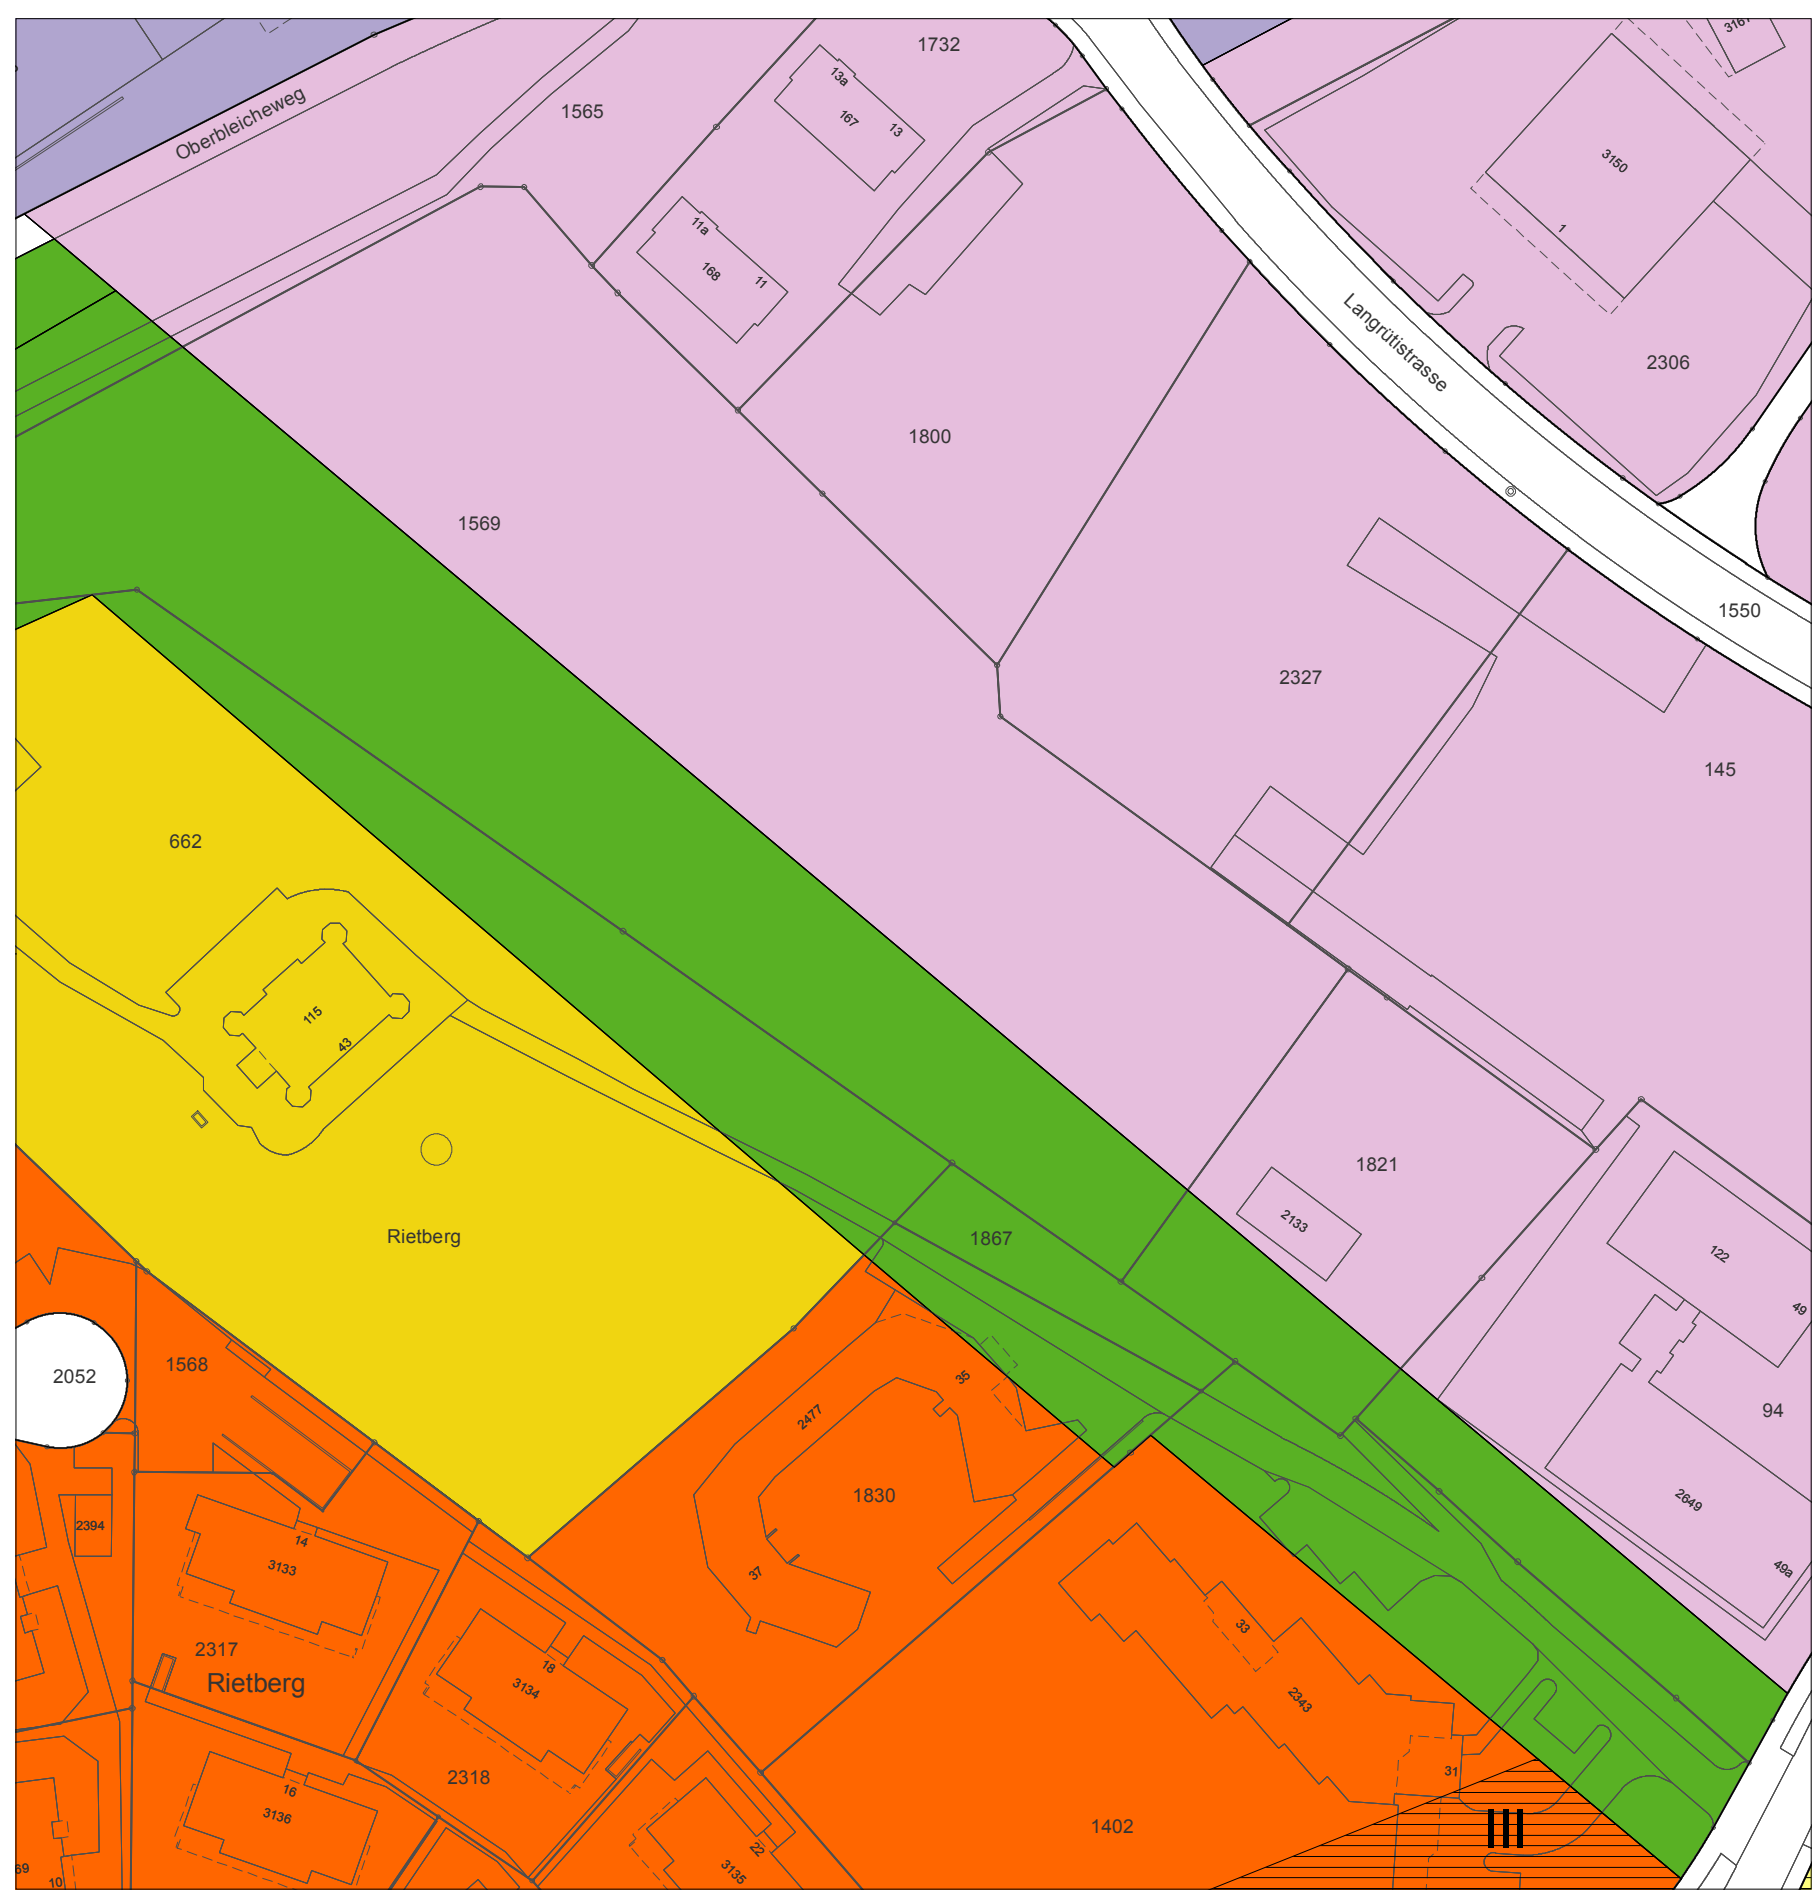

Festlegungen				Lärmempfindlichkeitsstufe gemäss Art. 43 Abs. 1 LV sowie Art. 32 EG-LBG
	W2b	Wohnzone (bisher W2)	2 Vollgeschosse	II
	W3	Wohnzone	3 Vollgeschosse	II
	WG3	Wohn- und Gewerbezone	3 Vollgeschosse	III
	WG4	Wohn- und Gewerbezone	4 Vollgeschosse	III
	GI	Gewerbe-Industriezone		III
	I	Industriezone		IV
	Oe	Zone für öffentliche Bauten und Anlagen		II
	GF	Grünzone (bisher G)	Freihaltung	III
	L	Landwirtschaftszone		III
	UeG	übriges Gemeindegebiet		III
	UeG	übriges Gemeindegebiet		III
		Festgelegte Waldgrenze		
		Lärmempfindlichkeitsstufe III (Abweichung der Zuordnung)		

Hinweise	
	Wald
	Gewässer
	Gemeindegrenze