Kanton St. Gallen
Gemeinde Goldach

Neugestaltung Blumenstrasse

Abschnitt Hauptstrasse bis Breitenweg

Auflageprojekt
Landerwerb 1:500

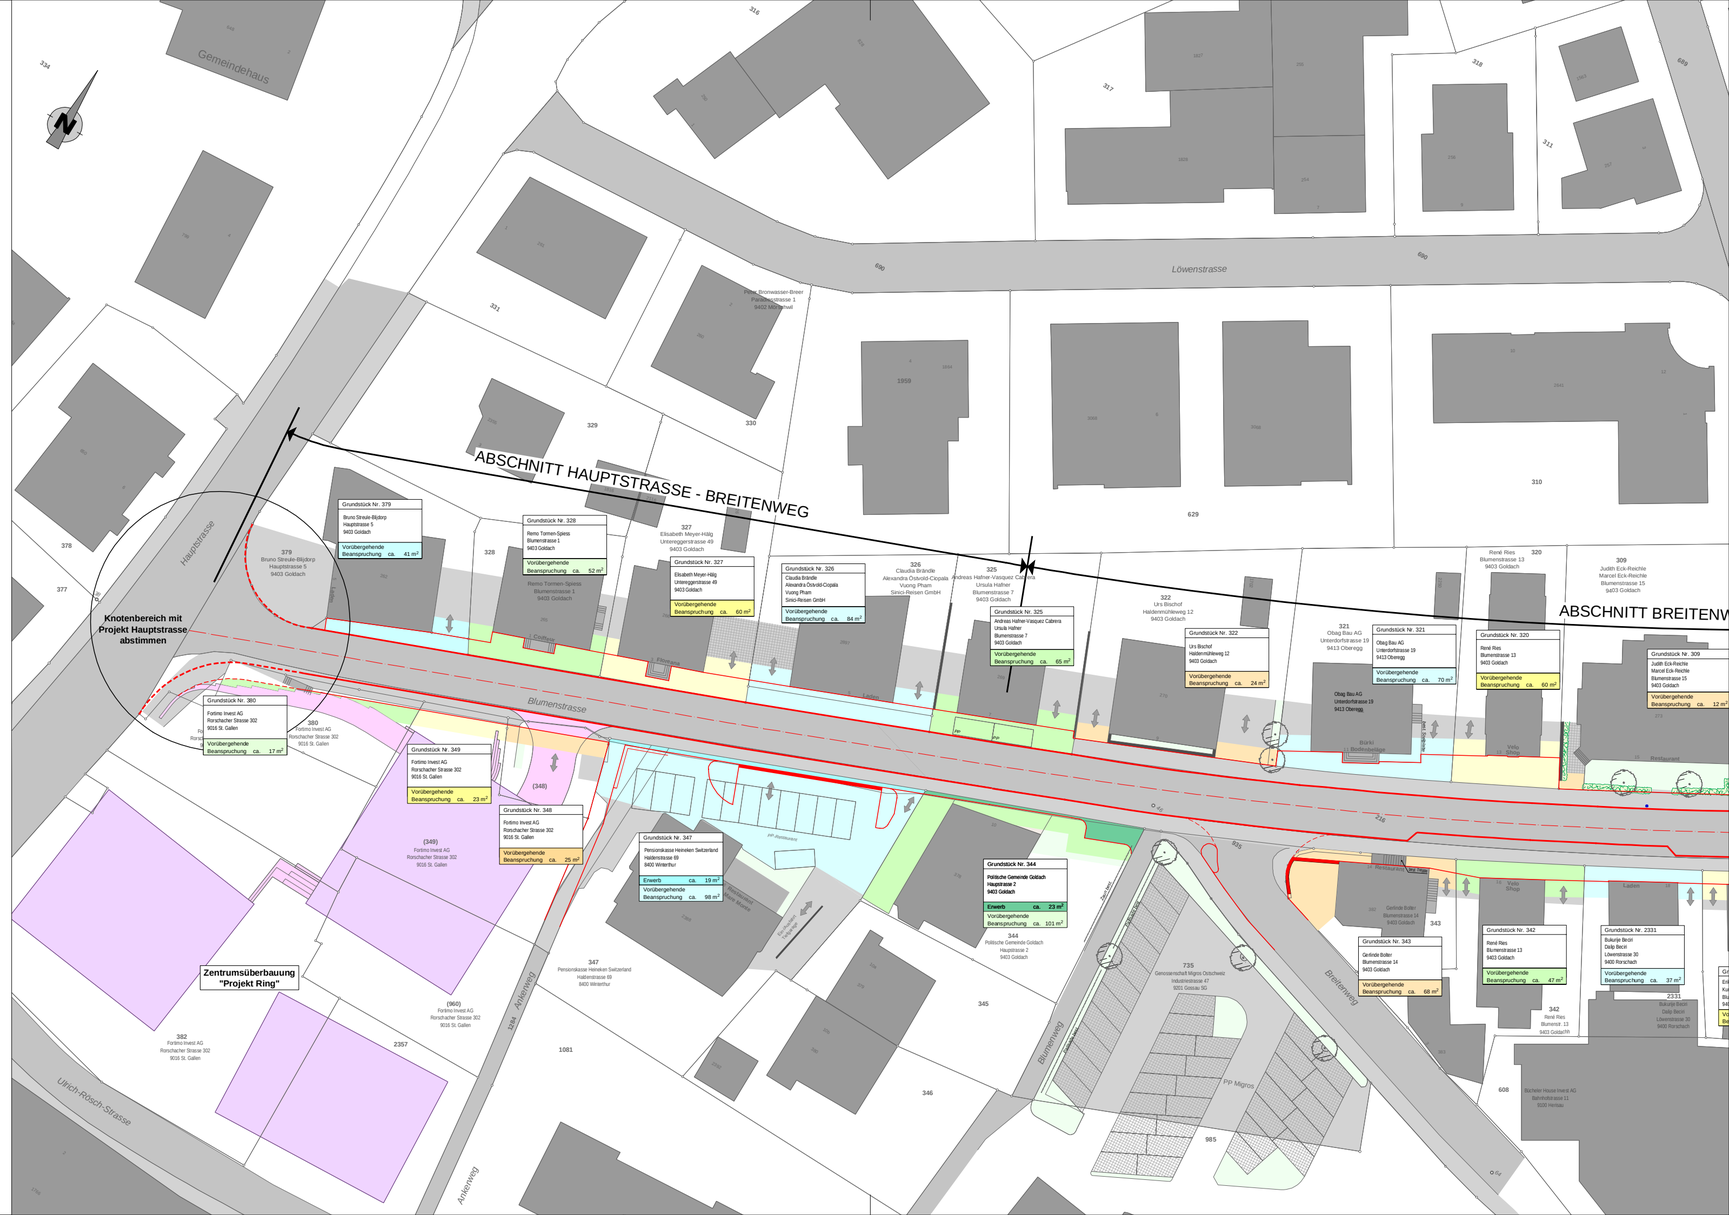

Projektverfasser:

näf&partner
bauingenieure

näf & partner ag, frongartenstrasse 16, 9000 st.gallen
tel. 071 222 35 15, fax 071 447 30 80
info@naef-partner.ch, www.naef-partner.ch

Plan Nr.				**2111-216**
Format 30 x 63 cm				
Änd.	Entw.	Gez.	Kontr.	Datum
	Sm	Hr	Sm/De	19.02.2013
	Sm	Pi		25.01.2016
Exemplar für:				

N:\2011\2111 Neugestaltung Blumenstrasse, Goldach\Zeichnungen\Bauprojekt\2111-Auflageprojekt_1-200.2d