

Teilzonenplan Reservoir Witenwald

Auszonung

1:1000

Auflage

Vom Gemeinderat erlassen am:
Der GemeindepräsidentDer Gemeinderatsschreiber

Öffentliche Planauflage:
Dem fakultativen Referendum unterstellt:
Vom Baudepartement des Kantons St.Gallen genehmigt am:
Mit Ermächtigung
Der Leiter des Amtes für Raumentwicklung und Geoinformation

Waldgrenzen vom Kantonsforstamt erlassen am:
Der Kantonsoberförster

Öffentliche Planauflage:
In Rechtskraft erwachsen am:
Der Kantonsoberförster

Zonenplanänderung



Festlegungen


weitere Festlegungen

	Festgelegte Waldgrenze	aufgehoben
---	------------------------	------------

Hinweis

	Wald
---	------

Ausschnitt rechtskräftiger Zonenplan

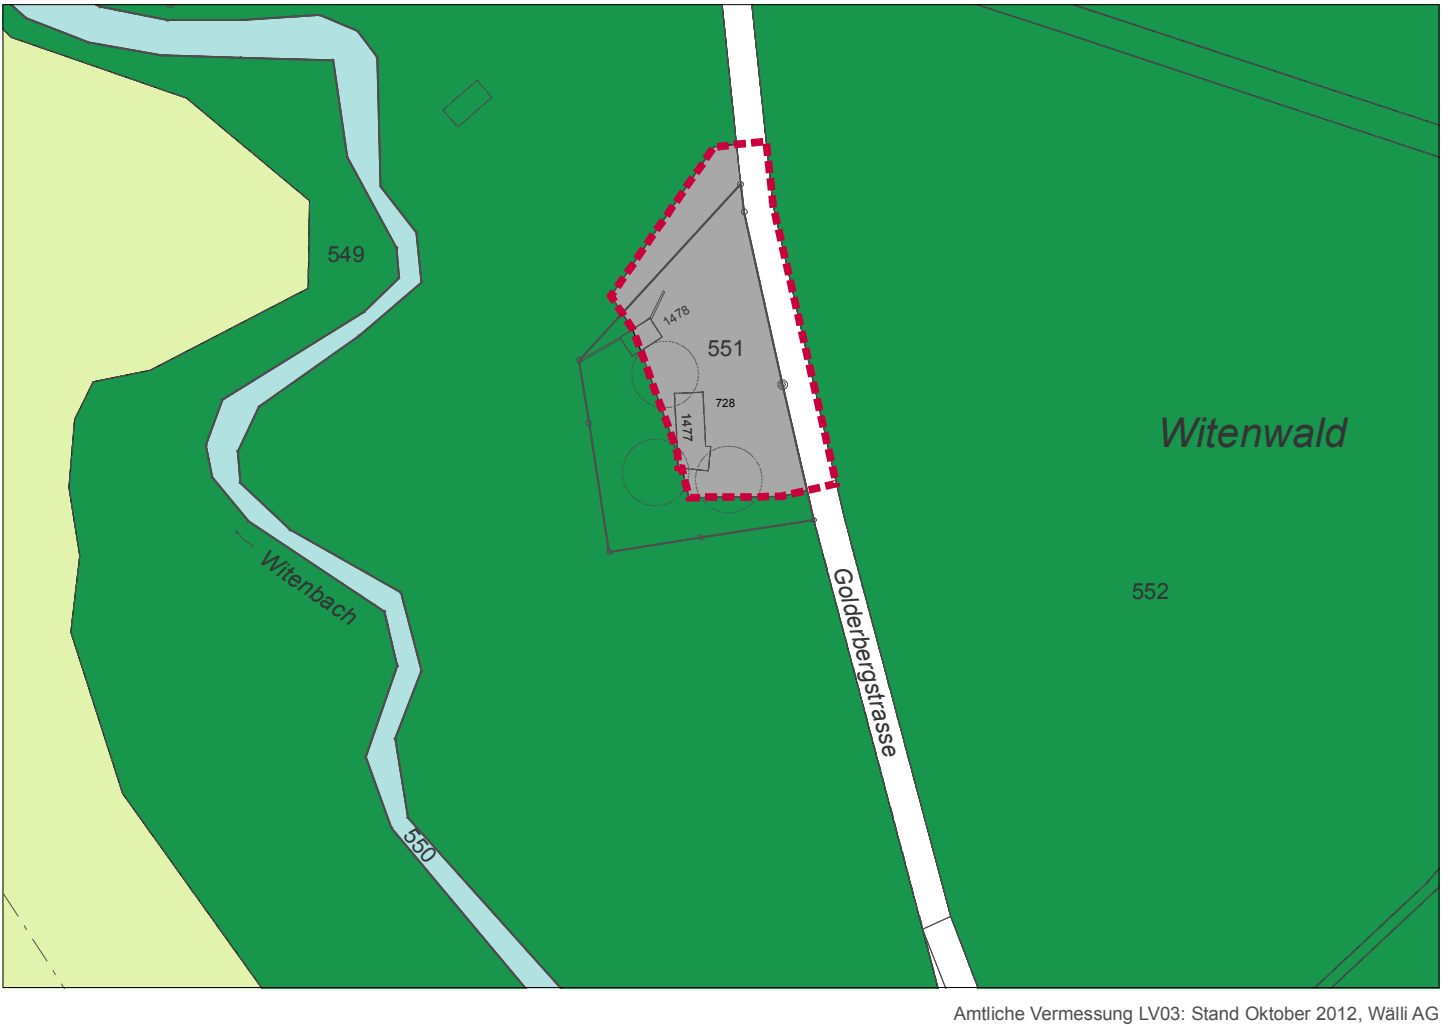

Festlegungen

Zonenart

	Oe	Zone für öffentliche Bauten und Anlagen	II
	L	Landwirtschaftszone	III
	UeG	übriges Gemeindegebiet	III

weitere Festlegung

	Festgelegte Waldgrenze (vgl. Detailplan Abgrenzung des Waldareals im Bereich der Bauzone)
---	--

Hinweise

	Wald
	Gewässer