



Kanton St.Gallen
Gemeinde Goldach

Blumeneggstrasse

Sanierung und Ausbau

Abschnitt Ost

Bauprojekt / Auflageprojekt

Situation 1 : 500
Bereich 622.67 - 888.90

Wälli AG Ingenieure


CH-9320 Arbon T. 071 447 89 40 arbon@waelli.ch
Brühlstrasse 2a F. 071 447 89 45 www.waelli.ch



Projekt Nr. 3100-0304-01_321

Format: 105 x 30 cm

Entwurf	Gezeichnet	Kontrolliert	Änderung	Datum
Ab	SCHW	Ab		01.09.2016

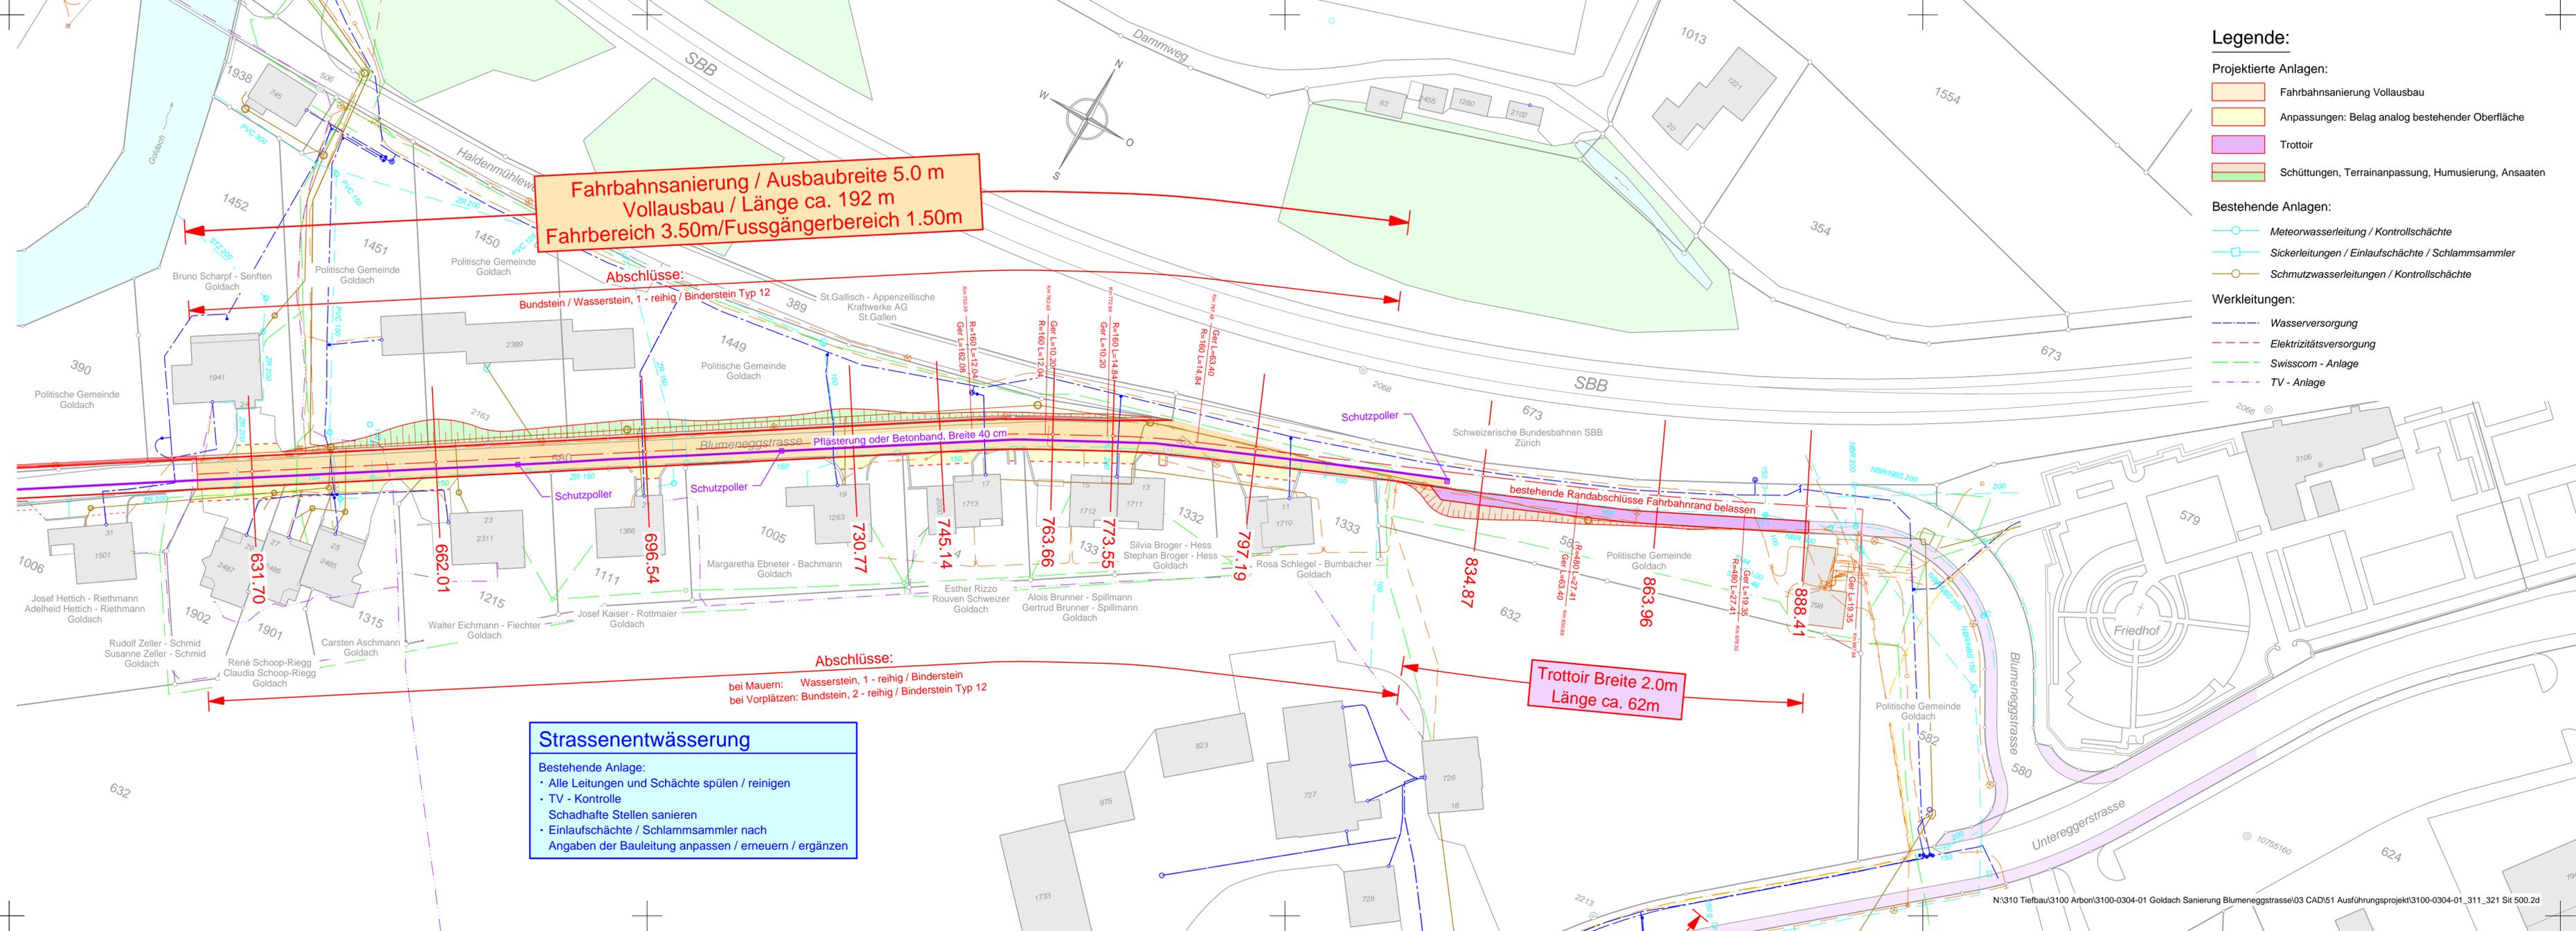

**Fahrbahnsanierung / Ausbaubreite 5.0 m
Vollausbau / Länge ca. 192 m
Fahrbereich 3.50m/Fussgängerbereich 1.50m**

Abschlüsse:
Bundstein / Wasserstein, 1 - reihig / Binderstein Typ 12

Abschlüsse:
bei Mauern: Wasserstein, 1 - reihig / Binderstein
bei Vorplätzen: Bundstein, 2 - reihig / Binderstein Typ 12

Strassenentwässerung

Bestehende Anlage:

- Alle Leitungen und Schächte spülen / reinigen
- TV - Kontrolle
- Schadhafte Stellen sanieren
- Einlaufschächte / Schlammfänger nach Angaben der Bauleitung anpassen / erneuern / ergänzen

**Trottoir Breite 2.0m
Länge ca. 62m**

- Legende:**
- Projektierte Anlagen:**
- Fahrbahnsanierung Vollausbau
 - Anpassungen: Belag analog bestehender Oberfläche
 - Trottoir
 - Schüttungen, Terrainanpassung, Humusierung, Ansaaten
- Bestehende Anlagen:**
- Meteorwasserleitung / Kontrollschächte
 - Sickerleitungen / Einlaufschächte / Schlammfänger
 - Schmutzwasserleitungen / Kontrollschächte
- Werkleitungen:**
- Wasserversorgung
 - Elektrizitätsversorgung
 - Swisscom - Anlage
 - TV - Anlage