Kanton St.Gallen
Gemeinde Goldach

Blumeneggstrasse

Sanierung und Ausbau

Abschnitt Ost

Bauprojekt / Auflageprojekt

Landerwerbs- und Enteignungsplan 1 : 500

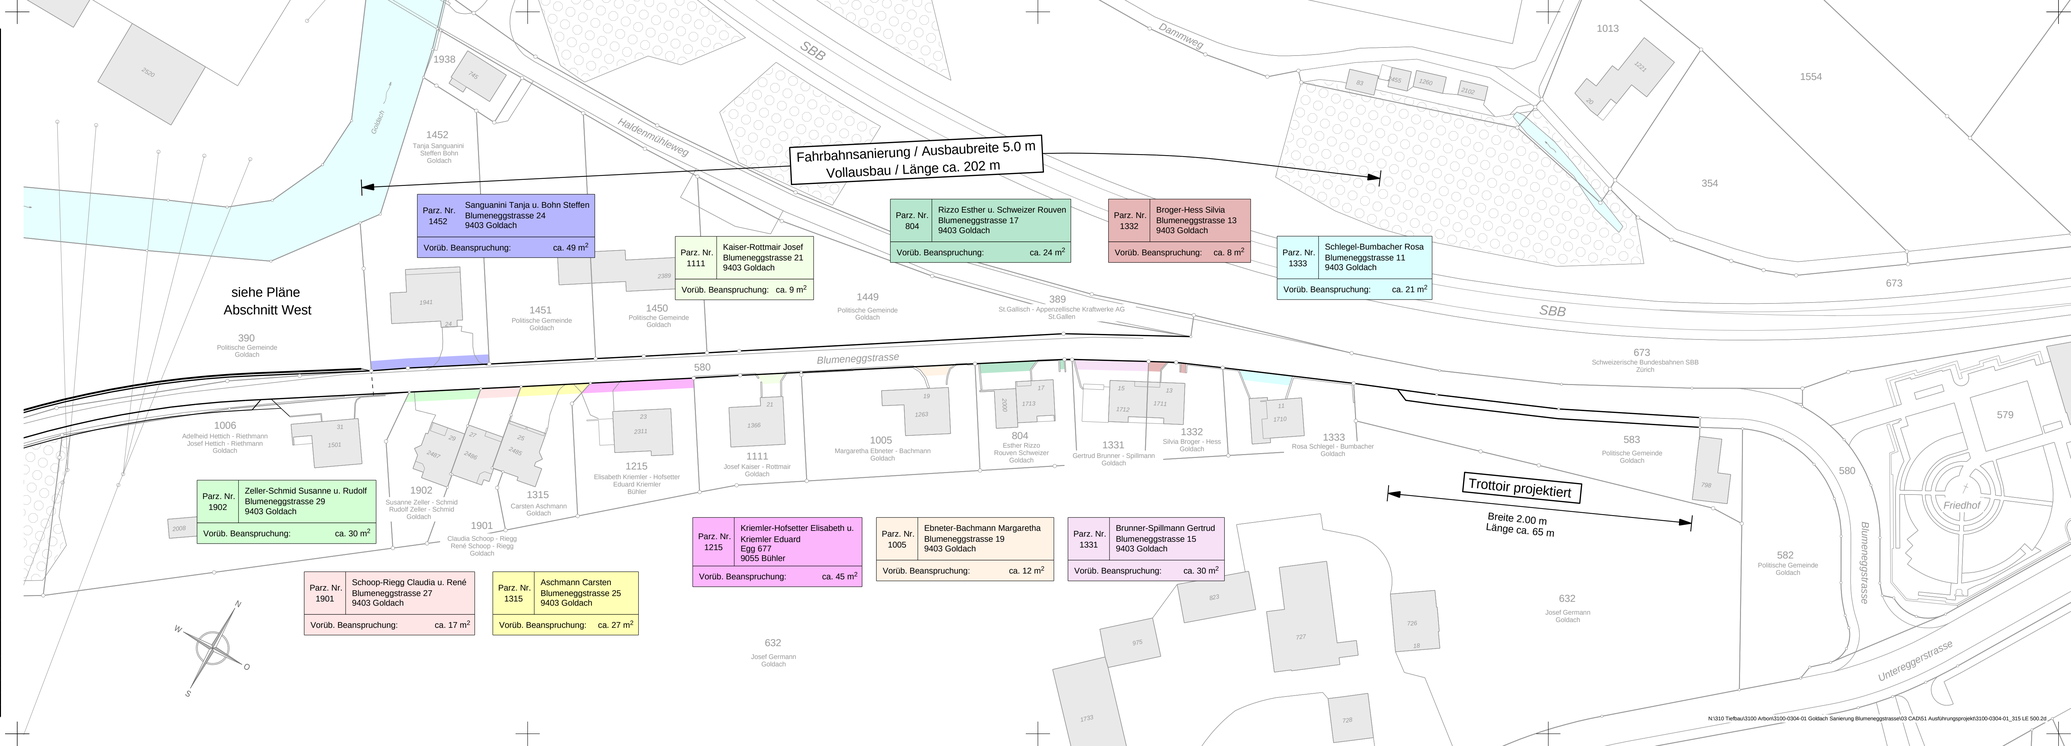

Wälli AG Ingenieure
CH-9320 Arbon
Brühlstrasse 2a
T. 071 447 89 40
F. 071 447 89 45
arbon@waelli.ch
www.waelli.ch

Projekt Nr. 3100-0304-01_325
Format: 30 x 105 cm

Entwurf	Gezeichnet	Kontrolliert	Änderung	Datum
sfr	est	sfr		01.09.2011

N:\310 Tiefbau\3100 Arbon\3100-0304-01 Goldach Sanierung Blumeneggstrasse\03 CAD\51 Ausführungsprojekt\3100-0304-01_315 LE 500.2d