



Kanton St.Gallen
Gemeinde Goldach

Blumeneggstrasse

Sanierung und Ausbau

Abschnitt West

Bauprojekt / Auflageprojekt

Landerwerbs- und Enteignungsplan 1 : 500


Projekt Nr. 3100-0304-01_315

Format: 126 x 30 cm

Entwurf	Gezeichnet	Kontrolliert	Änderung	Datum
Ge	MS	Ge		01.09.2016

Wälli AG Ingenieure

CH-9320 Arbon T. 071 447 89 40 arbon@waelli.ch
Brühlstrasse 2a F. 071 447 89 45 www.waelli.ch

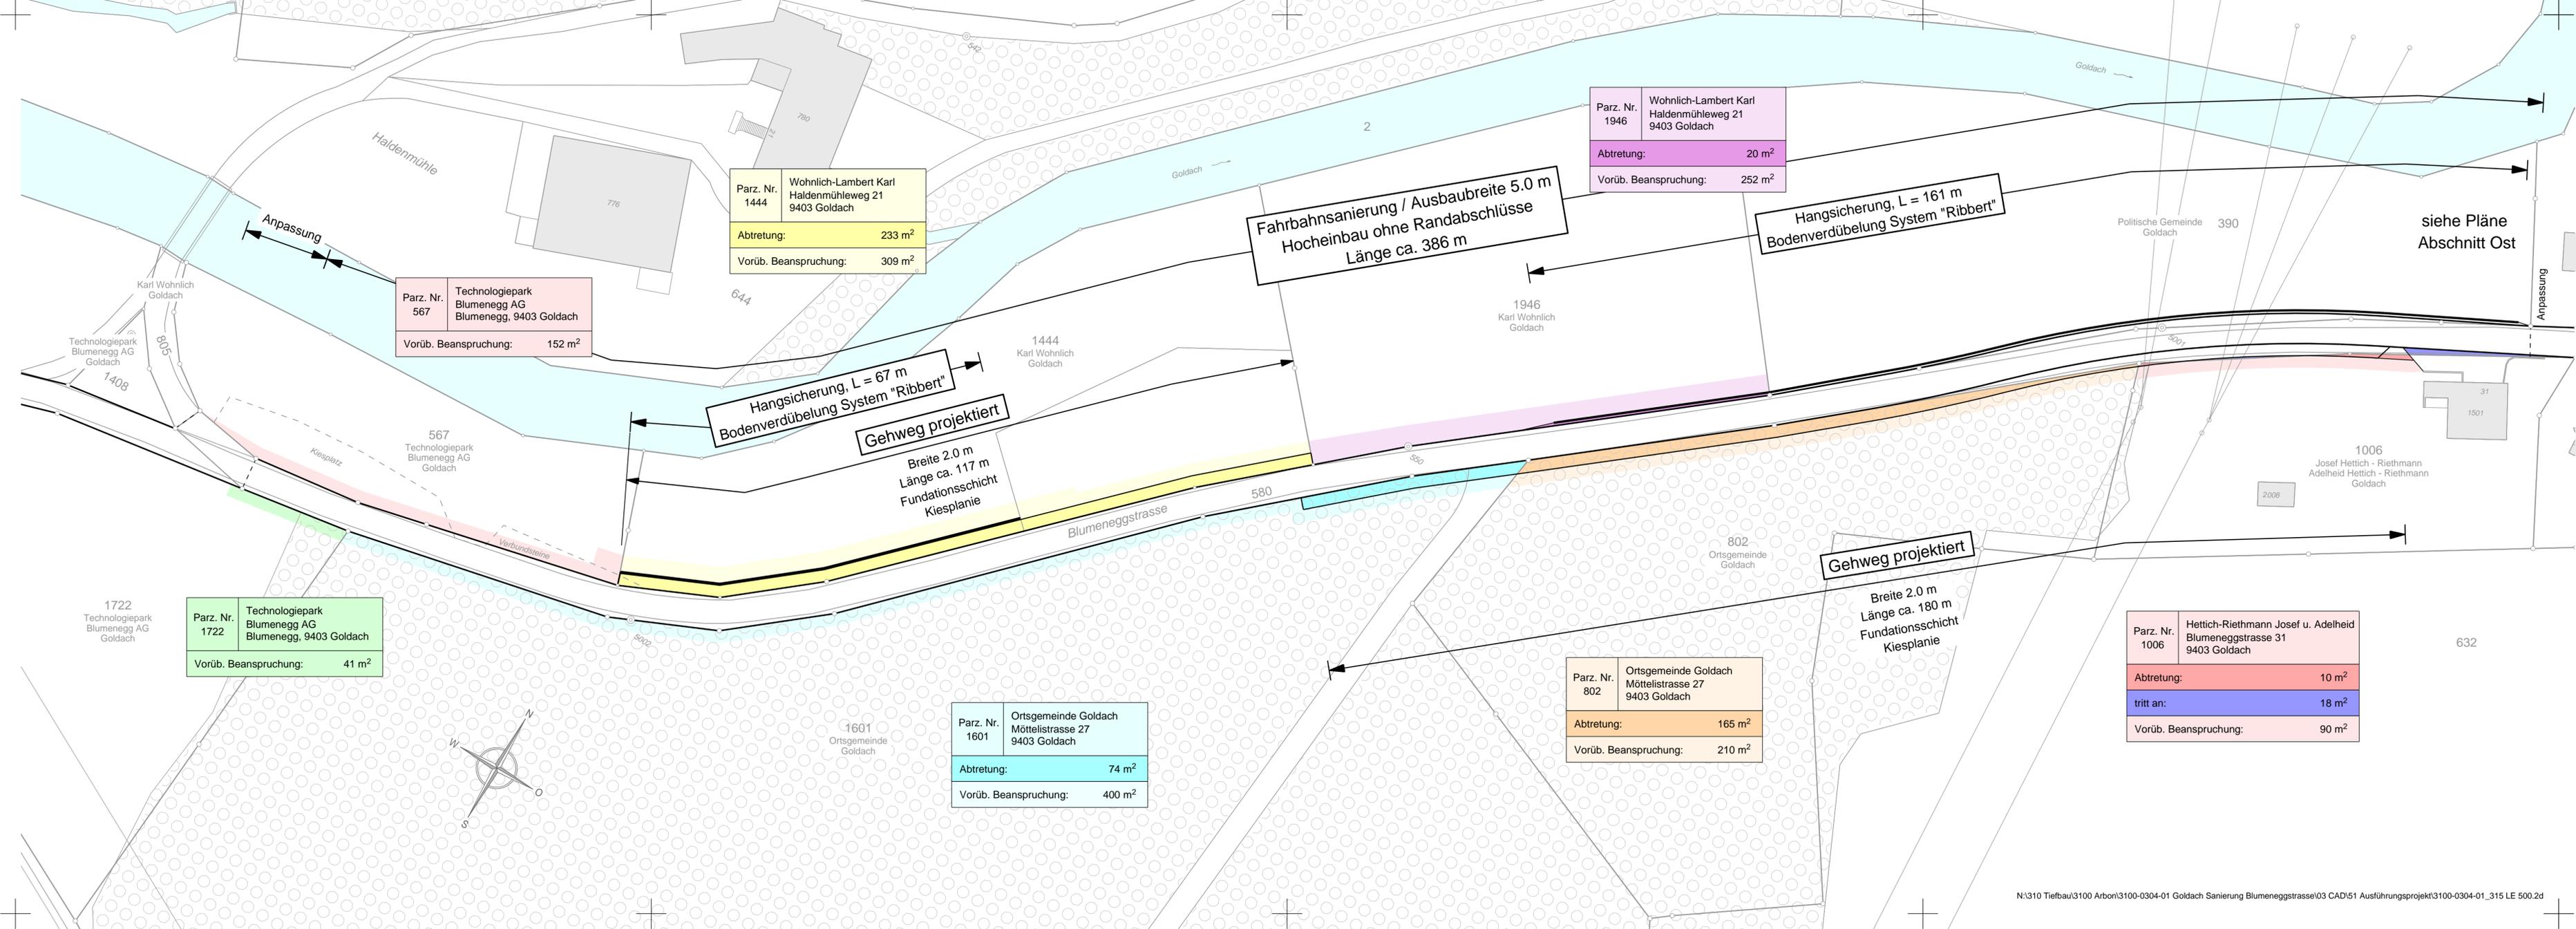

Parz. Nr. 1444	Wohnlich-Lambert Karl Haldenmühleweg 21 9403 Goldach
Abtretung:	233 m ²
Vorüb. Beanspruchung:	309 m ²

Parz. Nr. 567	Technologiepark Blumenegg AG Blumenegg, 9403 Goldach
Vorüb. Beanspruchung:	152 m ²

Parz. Nr. 1722	Technologiepark Blumenegg AG Blumenegg, 9403 Goldach
Vorüb. Beanspruchung:	41 m ²

Parz. Nr. 1601	Ortsgemeinde Goldach Möttelstrasse 27 9403 Goldach
Abtretung:	74 m ²
Vorüb. Beanspruchung:	400 m ²

Parz. Nr. 802	Ortsgemeinde Goldach Möttelstrasse 27 9403 Goldach
Abtretung:	165 m ²
Vorüb. Beanspruchung:	210 m ²

Parz. Nr. 1946	Wohnlich-Lambert Karl Haldenmühleweg 21 9403 Goldach
Abtretung:	20 m ²
Vorüb. Beanspruchung:	252 m ²

Parz. Nr. 1006	Hettich-Riethmann Josef u. Adelheid Blumeneggstrasse 31 9403 Goldach
Abtretung:	10 m ²
tritt an:	18 m ²
Vorüb. Beanspruchung:	90 m ²