



Kanton St. Gallen
Gemeinde Goldach
Fortimo Invest AG

Zentrumsüberbauung "Ring"

Umgestaltung Ulrich-Rösch-Strasse

Bauprojekt

Situation 1:200
Querprofile 1:100

Wälli AG Ingenieure





CH-9320 Arbon T. 071 44728984 arbon@waelli.ch
Brühlstrasse 2a F. 071 447 89 45 www.waelli.ch




Projekt Nr. 3100-0447-402

Format: 30 x 84 cm

Entwurf	Gezeichnet	Kontrolliert	Änderung	Datum
sfr	mal/est	sfr		02.11.2016

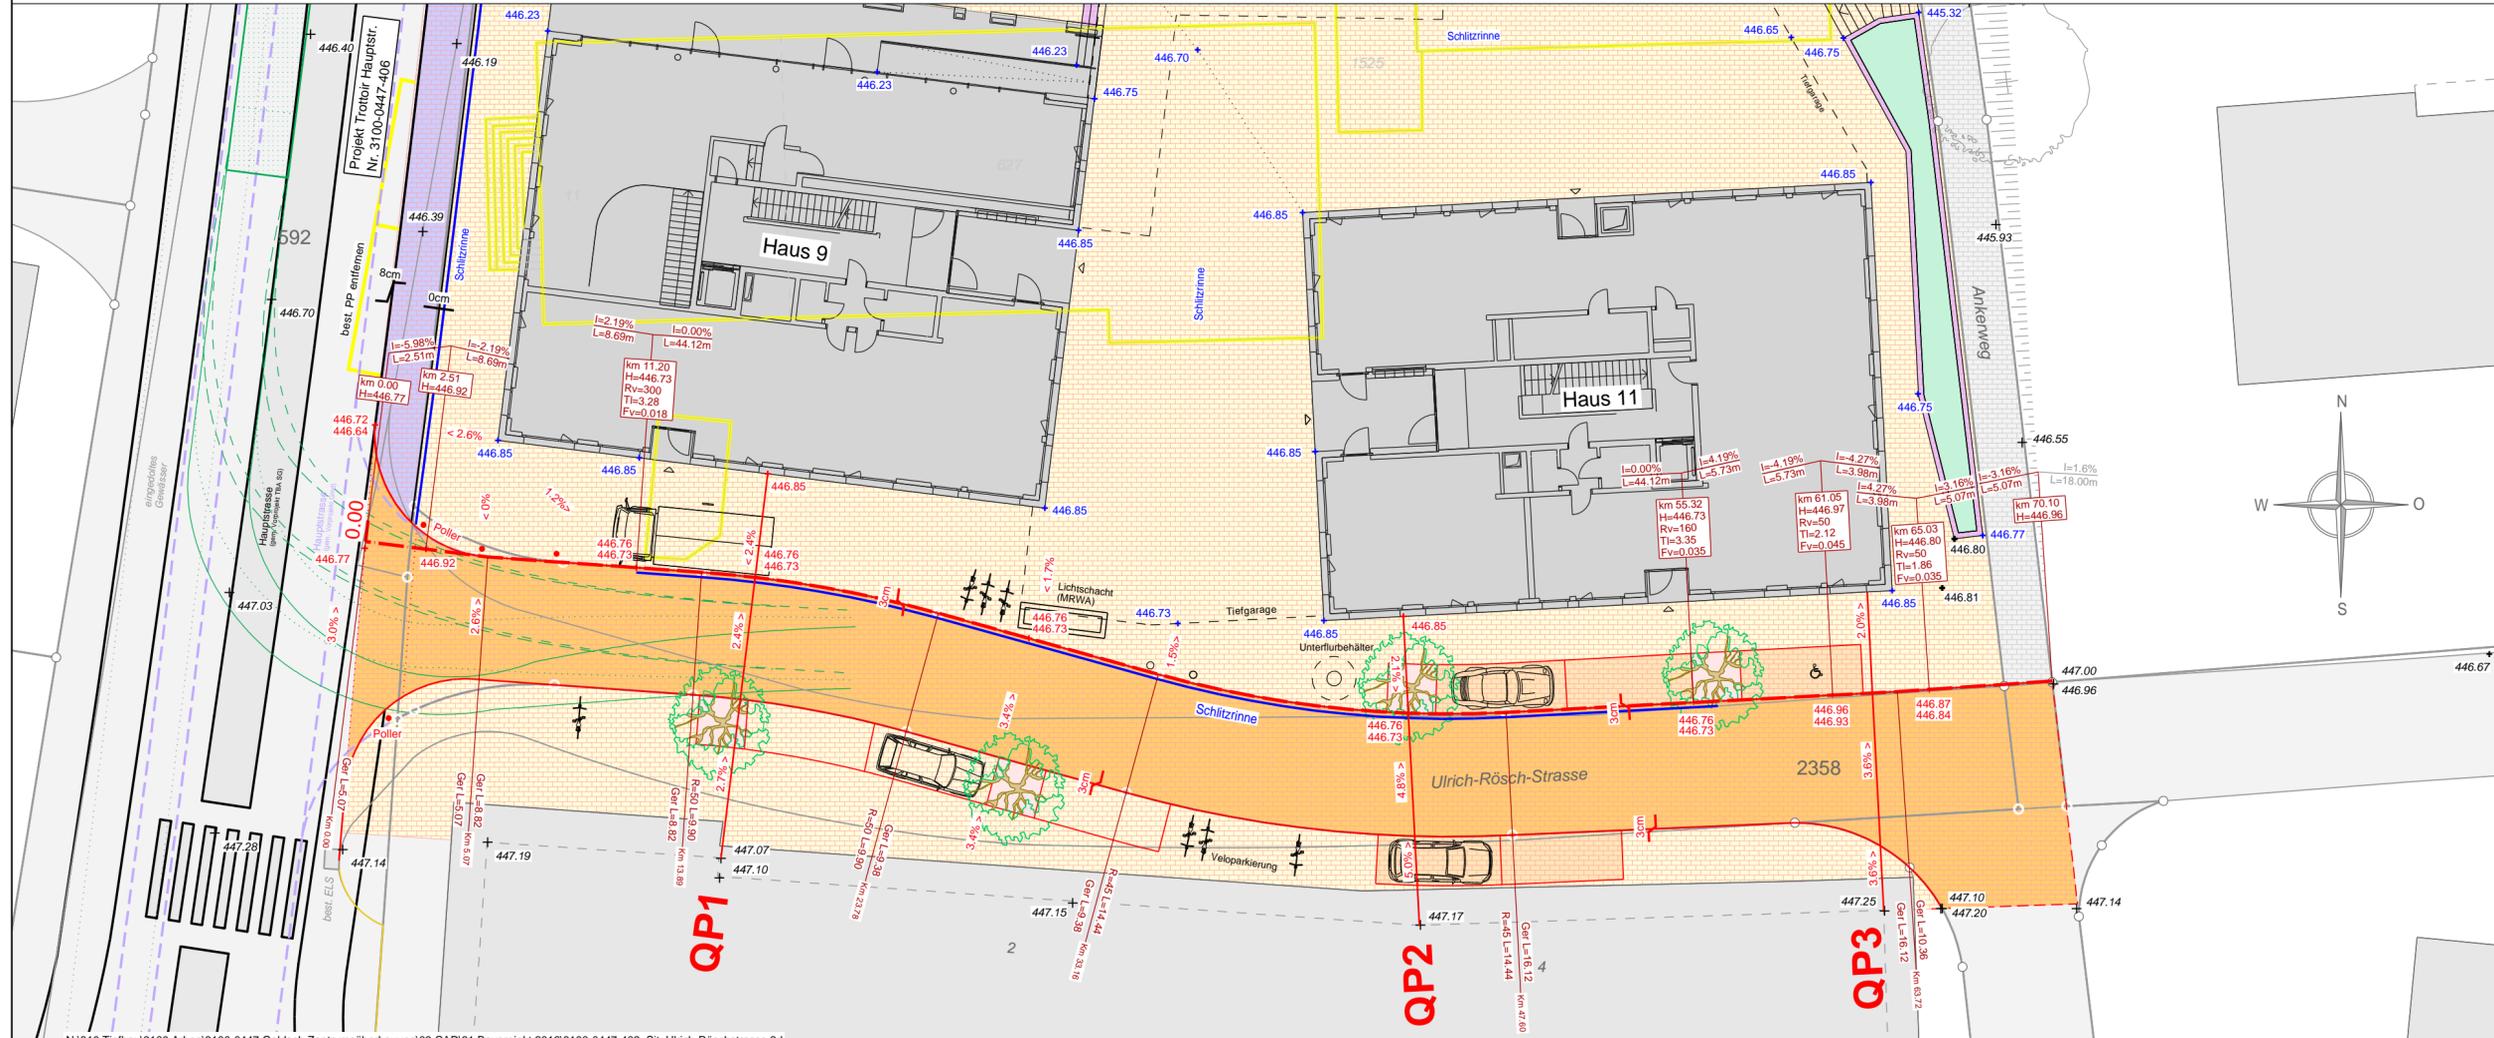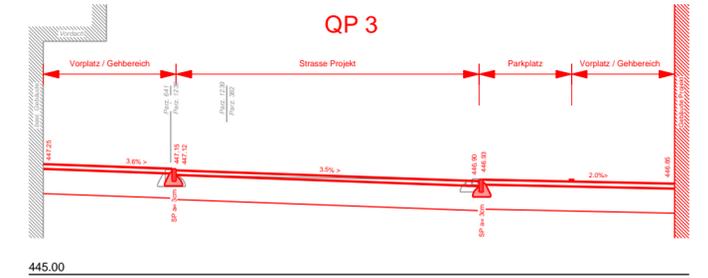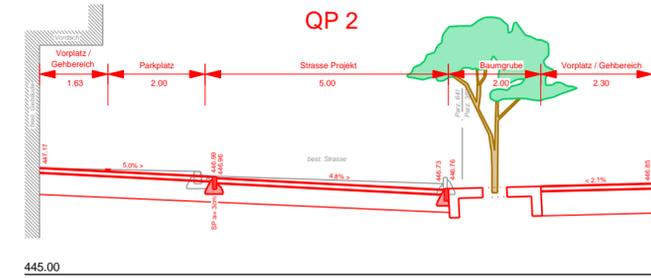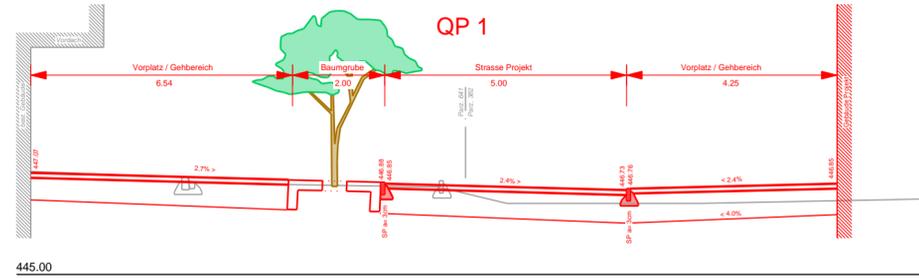

Geometrie Postauto 2012

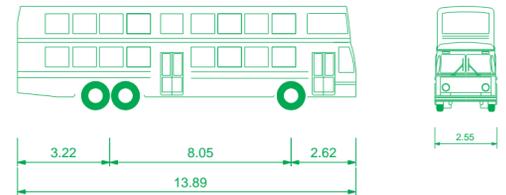

Legende

- Strassenbauprojekt
- - - Nebenprojekte
- Gebäudeabbrüche
- Projekt Umgestaltung Ulrich-Rösch-Strasse
- Projekt Parkfelder
- Nebenprojekt Fussweg
- Nebenprojekt Vorplatz
- Nebenprojekt Gebäude
- Oberflächengestaltung z.B. mit grossformatigen Platten. Muss mit dem Ausführungsprojekt bestimmt werden.
- bestehende Verkehrsfläche
- + 446.00 Kote Bestand
- + 446.00 Kote Strassenprojekt
- + 446.00 Kote Nebenprojekte

Strassenentwässerung
Längsrinne oder Punktentwässerung abhängig von der Oberflächengestaltung.