


Legende

- Strassenbauprojekt
- Nebenprojekte
- Gebäudeabbrüche
- Projekt Fussweg
- Nebenprojekt Umgestaltung Ulrich-Rösch-Strasse
- Nebenprojekt Vorplatz
- Nebenprojekt Grünfläche
- Nebenprojekt Tiefgarageneinfahrt (Asphaltbelag)
- Nebenprojekt Gebäude
- Oberflächengestaltung
z.B. mit grossformatigen Platten.
Muss mit dem Ausführungsprojekt
bestimmt werden.
- Belagersatz an best. Ankerweg
Lage und Höhe bleiben unverändert.
- bestehende Verkehrsfläche
- + 446.00 Kote Bestand
- + 446.00 Kote Strassenprojekt
- + 446.00 Kote Nebenprojekte

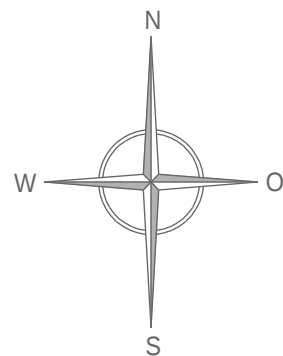

N:\310 Tiefbau\3100 Arbon\3100-0447 Goldach Zentrumsüberbauung\03 CAD\31 Bauprojekt 2016\3100-0447_405_Sit_Ankerweg.2d



Kanton St. Gallen
Gemeinde Goldach
Fortimo Invest AG

Zentrumsüberbauung "Ring"

Umgestaltung Ankerweg

Bauprojekt

Situation 1:200
Querprofile 1:100

Wälli AG Ingenieure


CH-9320 Arbon
Brühlstrasse 2a
T. 071 447 89 40
F. 071 447 89 45
arbon@waelli.ch
www.waelli.ch




Projekt Nr. 3100-0447_405

Format: 45 x 63 cm


Entwurf	Gezeichnet	Kontrolliert	Änderung	Datum
sfr	mal/est	sfr		02.11.2016

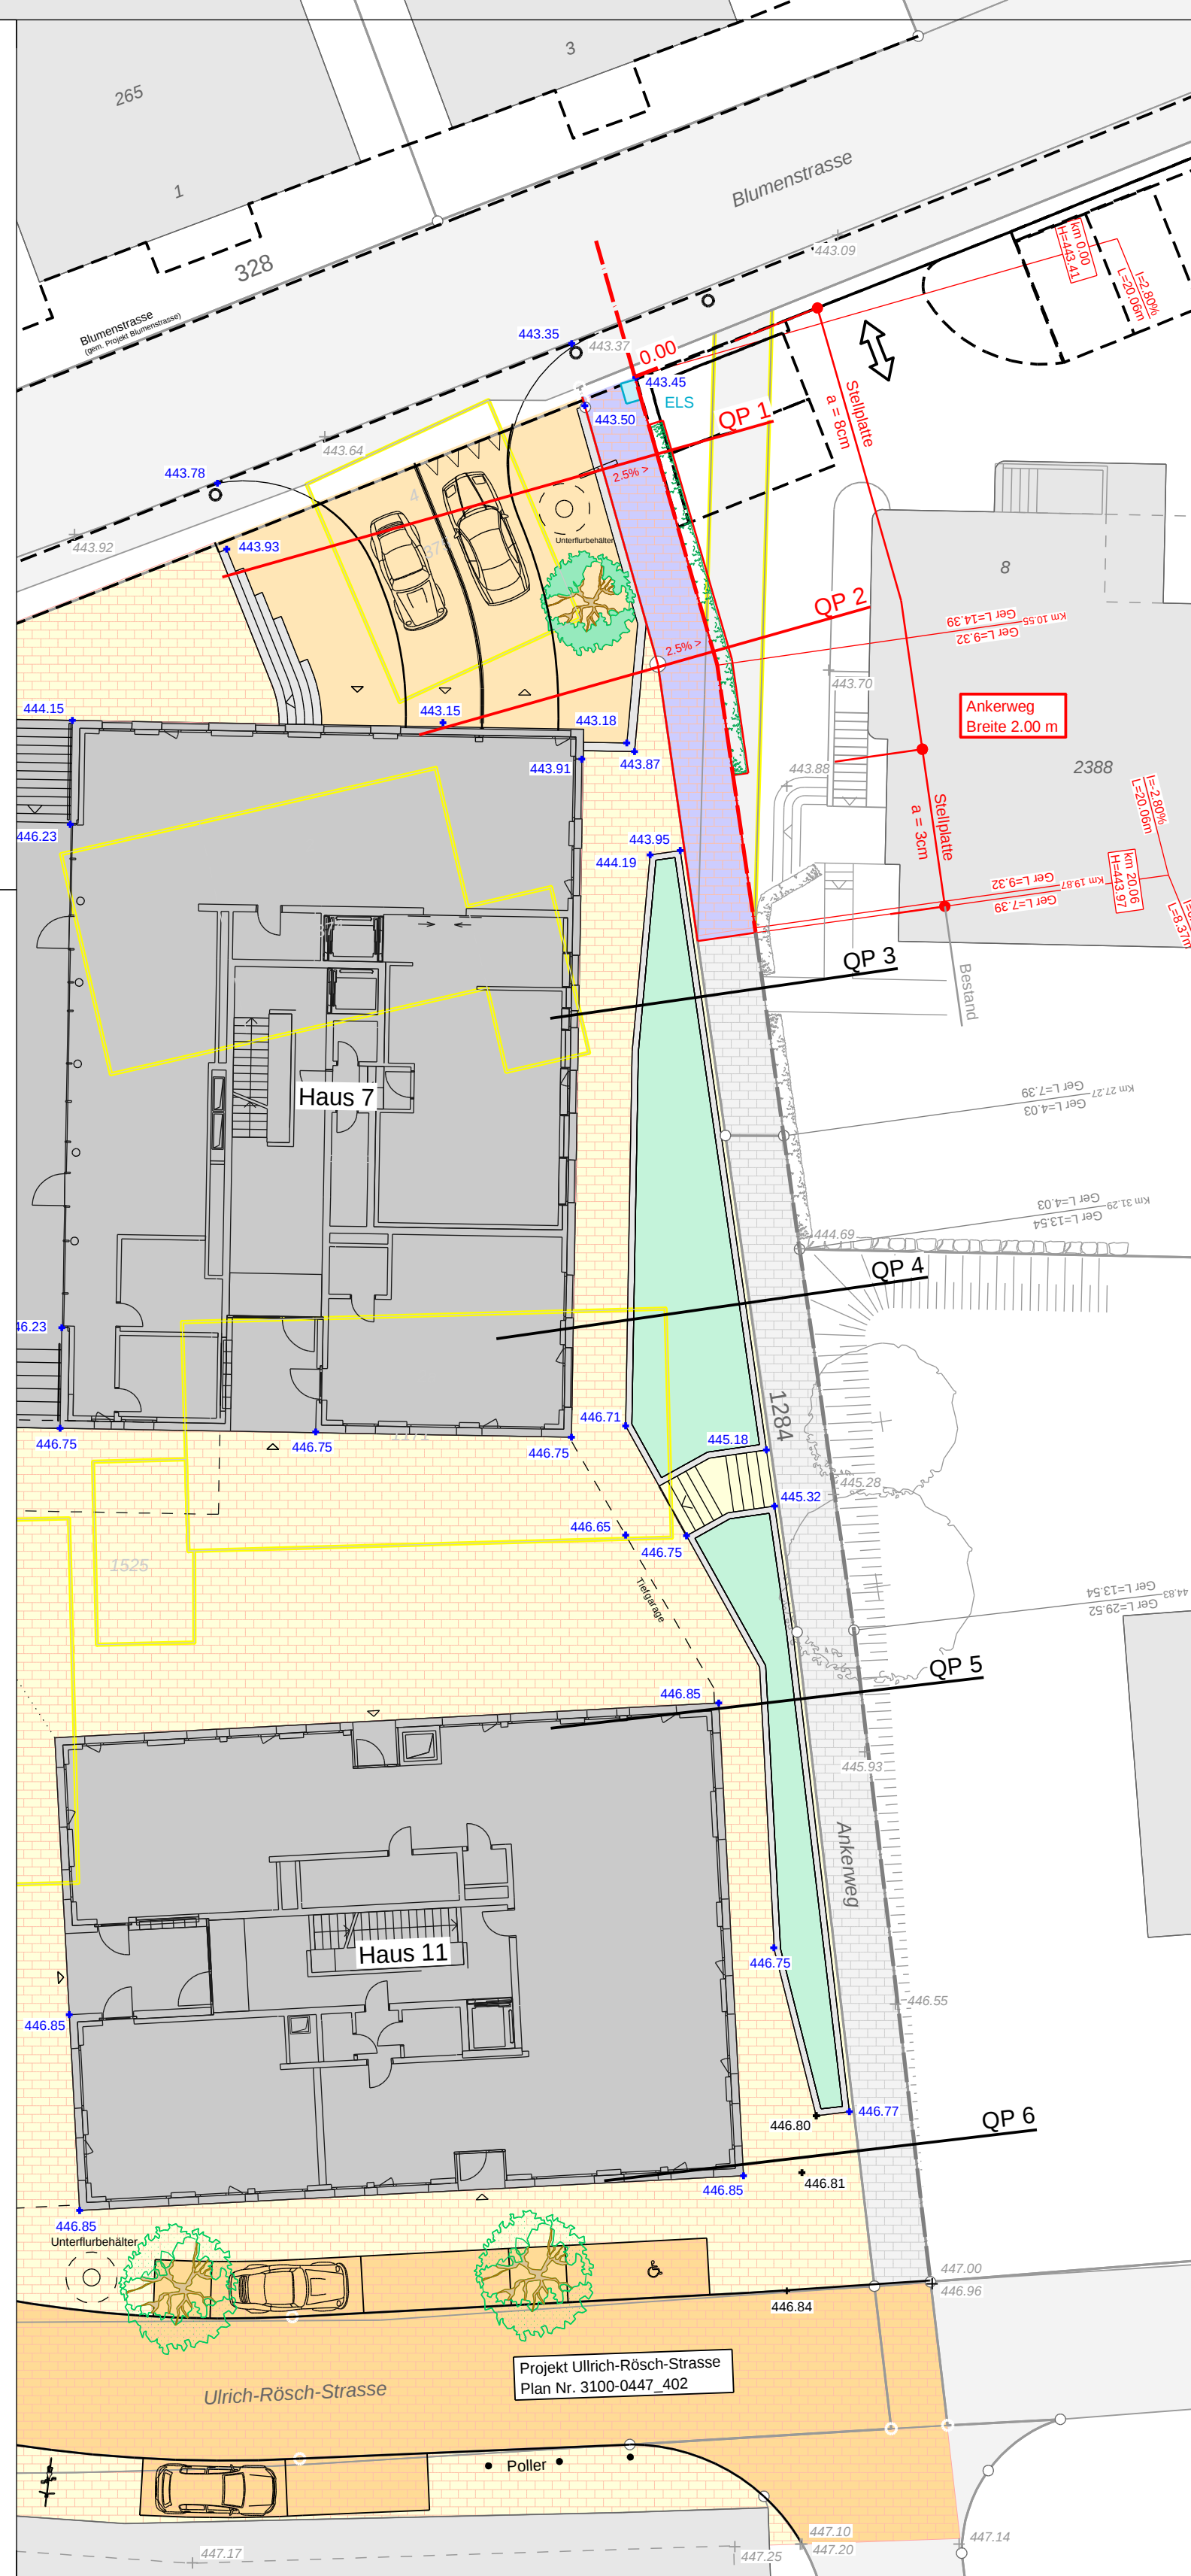


QP 1

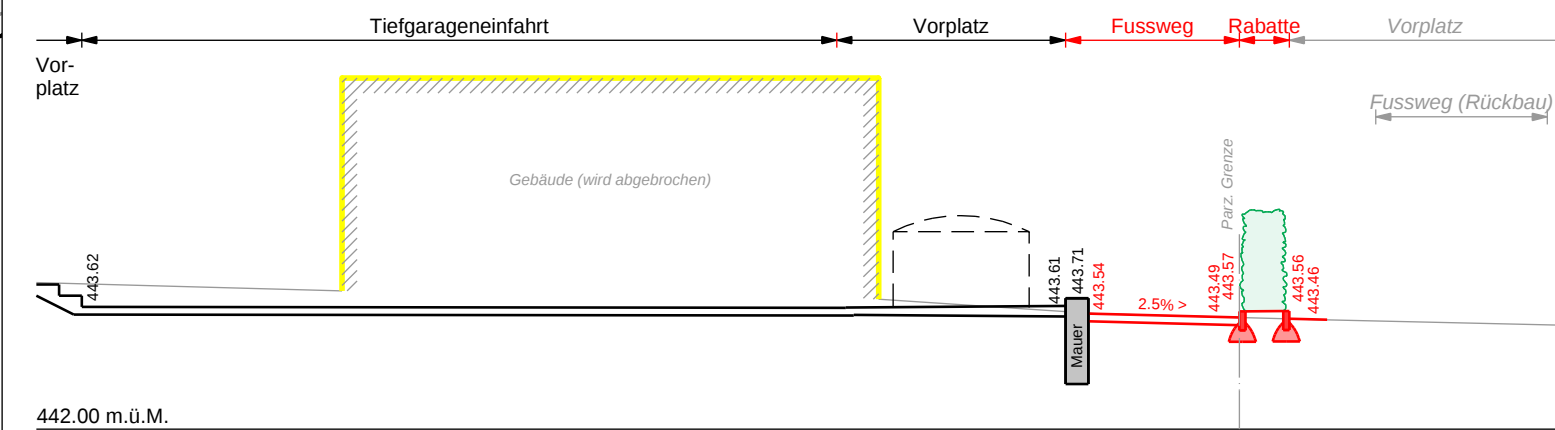


QP 2

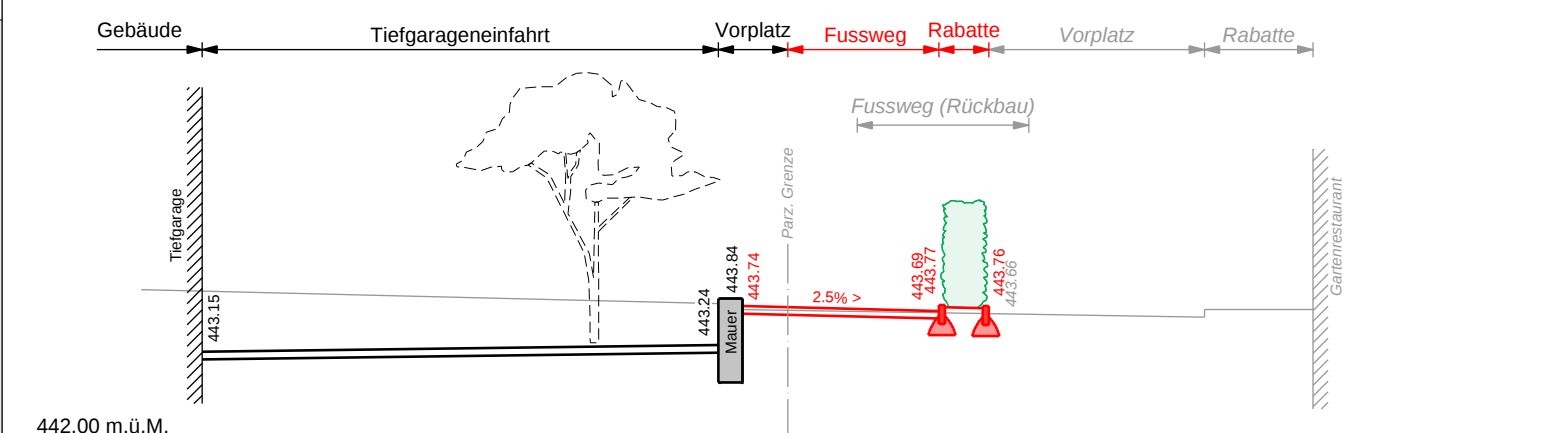


QP 3

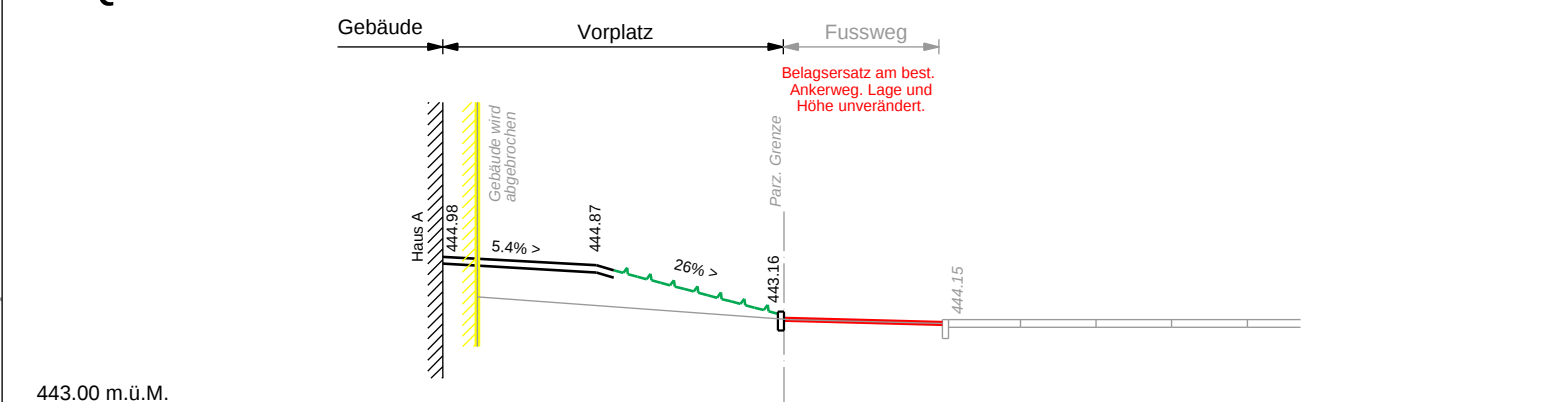

QP 4

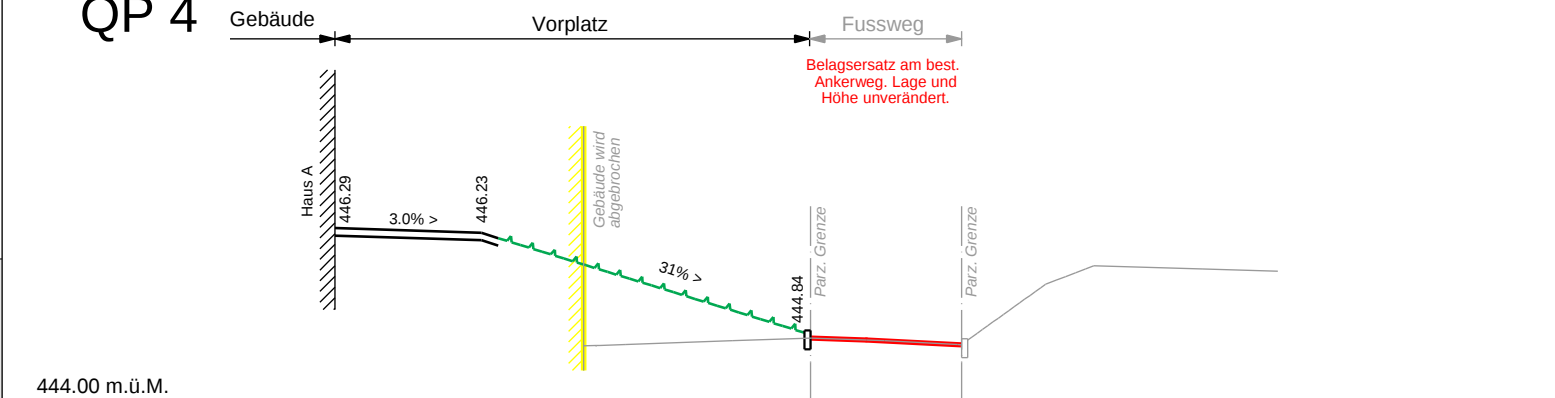

QP 5

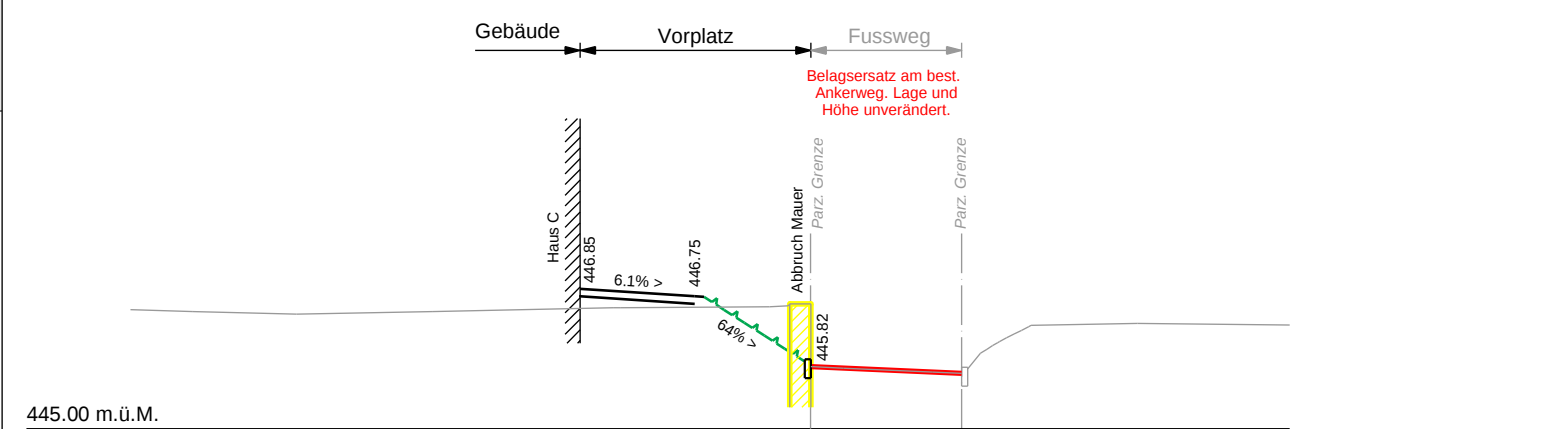

QP 6

