


 


Legende

Festlegungen:

-  Baulinie Gewässerraum
-  Verzicht Gewässerraum
-  Gewässerraum

Hinweise:

-  *best. Gebäude*
-  *best. Strassen/Wege*
-  *best. Wald*
-  Projekt Gewässerausbau Katzenbächli
-  Drittrprojekte, Zentrumsentwicklung Goldach, TP3, Mühlegutstrasse
-  Brühwiler AG Bauingenieure und Planer, Gossau, Stand: 27.07.18
-  *best. Eindohlung Katzenbächli*

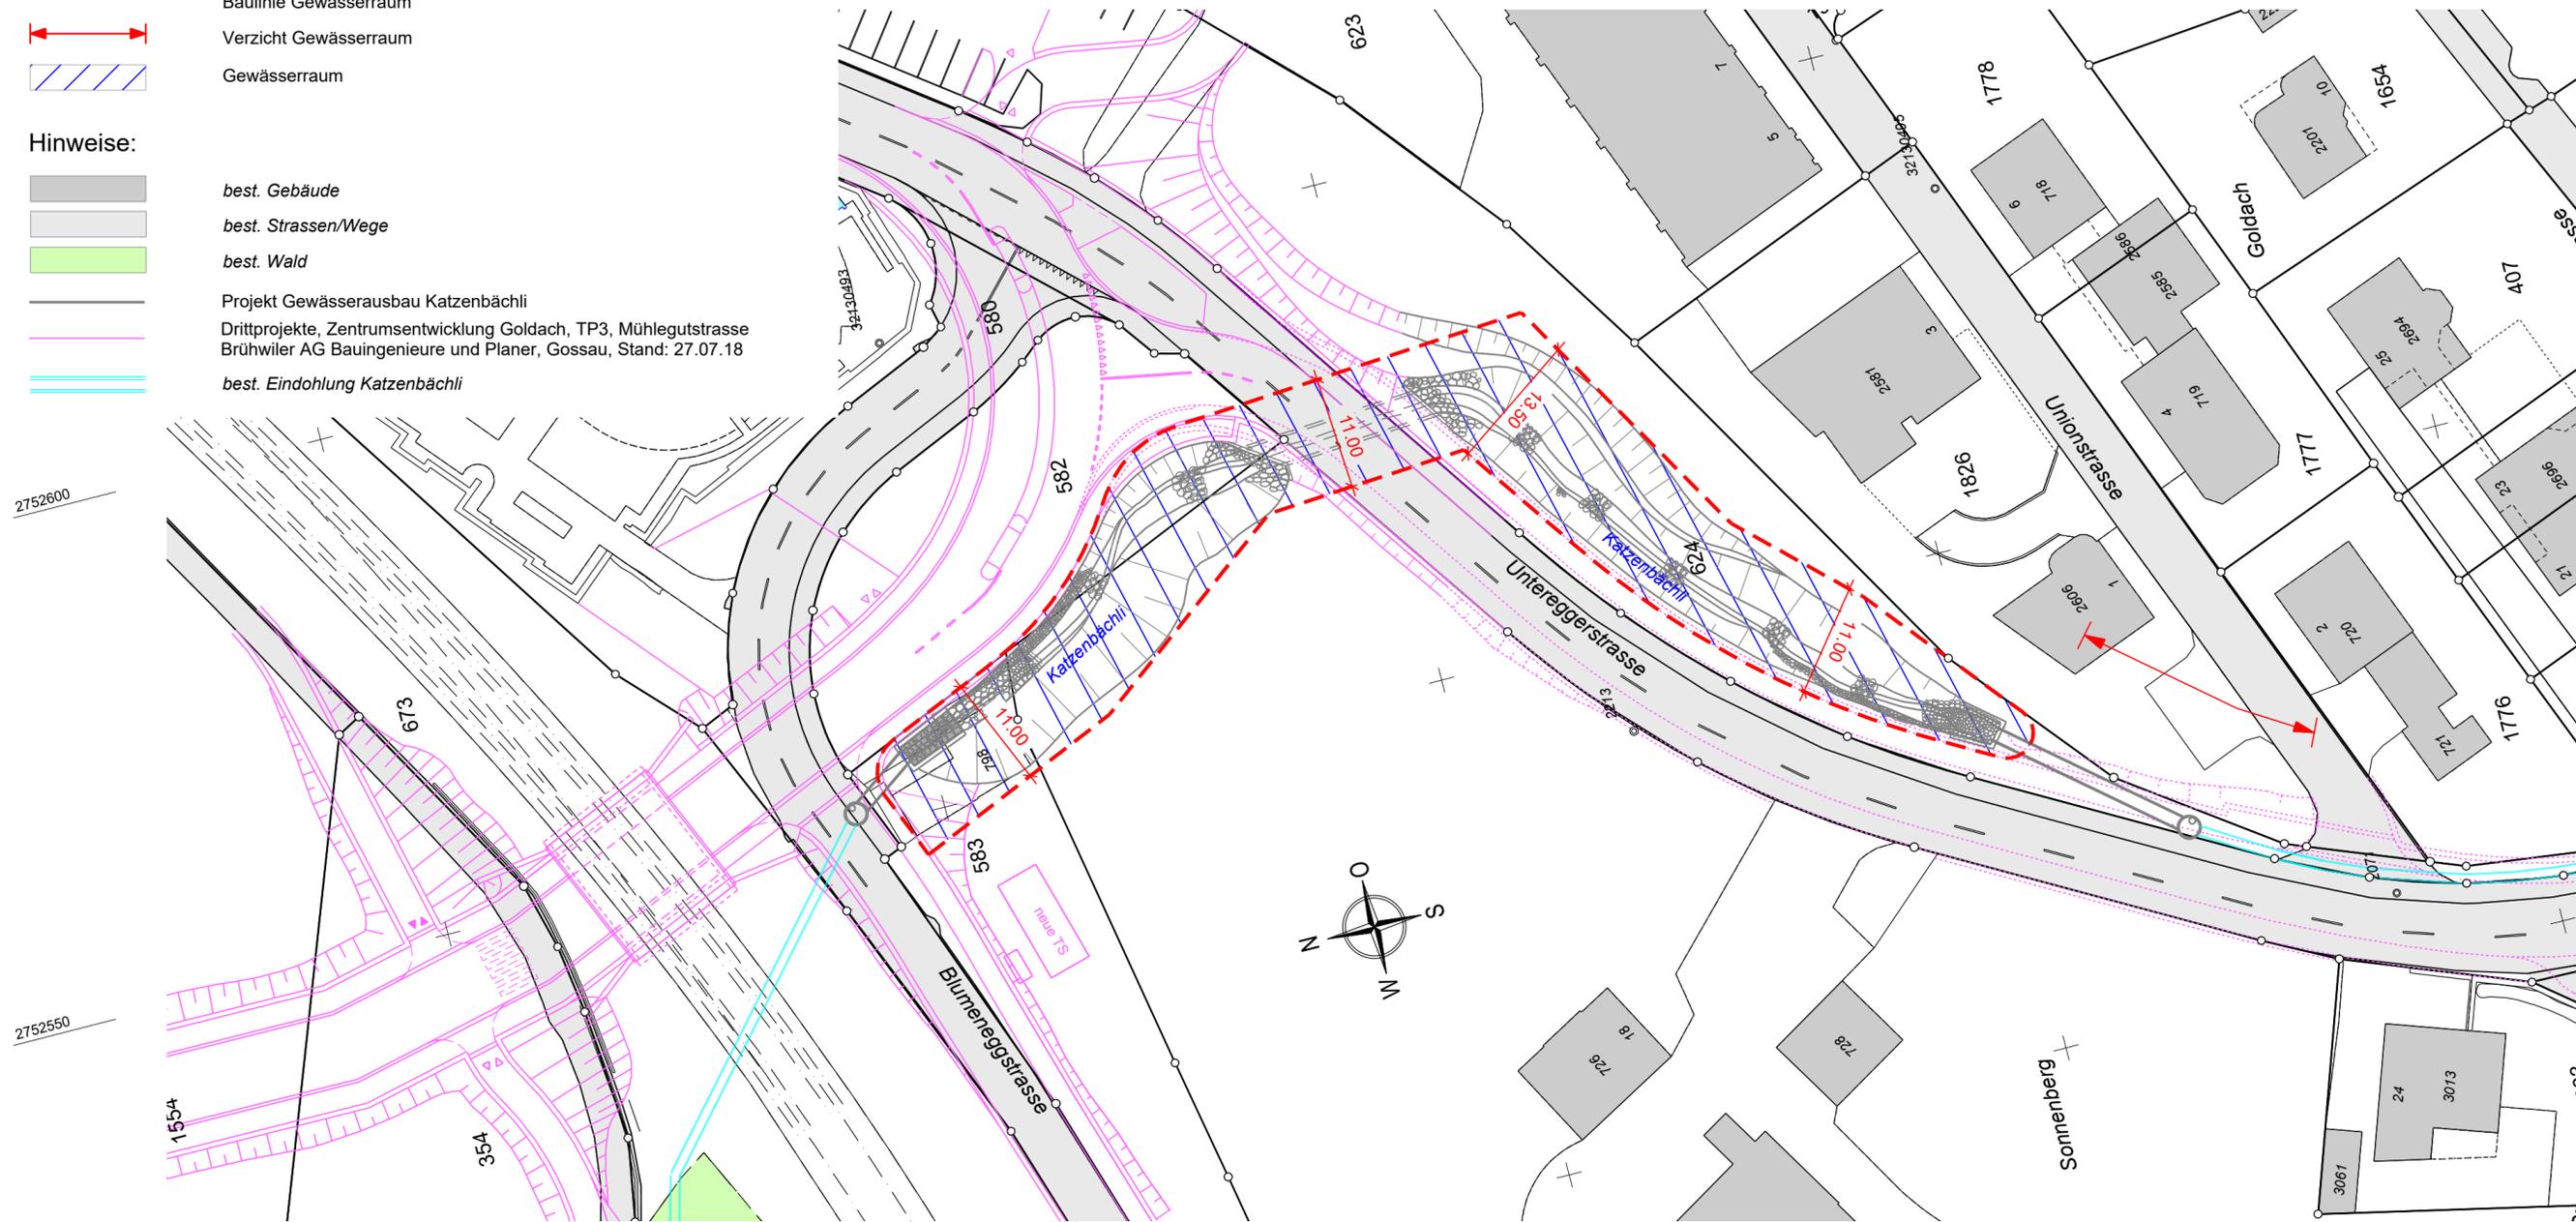

Bauobjekt **Sondernutzungsplan Katzenbächli Blumeneggstrasse bis Unionstrasse**
 9403 Goldach
Festlegung Gewässerraum Baulinien
Abschnitt GN10 km 0.20 - km 0.40

Plan, Massstab **Situation 1:500**

Genehmigungsvermerke

Vom Gemeinderat erlassen am _____
 Gemeindepräsident Ratsschreiber

Öffentlich aufgelegt vom _____ bis _____
 Genehmigt vom Amt für Raumentwicklung und Geoinformation am _____

Der Amtsleiter: _____

Projekt Nr. Kanton 1.070	Ausfertigung für		Projekt Nr. 6603-G	
Plan Nr. 3.314			Format	30 x 75 cm
Beilage Nr. 314			Fläche	0.23 m ²
Vorstudie	Entwurf	Gezeichnet	Geprüft	Datum
Vorprojekt	jal	lum	jal/mab	27.07.2018
Bauprojekt	jal	lum/rab	jal/mab	26.10.2018
Genehmigungs- / Auflageprojekt				
Ausschreibung				
Ausführungsprojekt				
Dok. des ausgeführten Werks	Name der elektr. Ablage:			