

Baubjekt **Zentrumsentwicklung Goldach**
Bushaltestellen Bahnhof
 9403 Goldach

Plan, Massstab **Situation 1:250, Schnitt 1:100/1:25**

Gestaltung
Nicht Bestandteil des Genehmigungsprojektes



| | | |
|---------------------------------------|------------------|---------------------------|
| Projekt Nr. 6603-G | Ausfertigung für | Format 84 x 122 cm |
| Plan Nr. 03.81 | | Fläche 1.0 m ² |
| Vorstudie | Entwurf rm/cb | Gezeichnet cb |
| Vorprojekt | | Geprüft rm |
| Bauplan | | Datum 27.07.2017 |
| Genehmigungs- / Auflageprojekt | | |
| Ausarbeitung | | |
| Ausführungsprojekt | | |
| Dok. des ausgeführten Werks | | |

Brühwiler AG Bauingenieure und Planer
 Ingenieurestrasse 7 | 9200 Gossau
 T 071 385 35 25 | F 071 385 35 68
 info@br-ing.ch | www.br-ing.ch


Bürgin Eggi Partner AG Bauingenieure und Planer

METTLER
 Landschaftsarchitektur


- Legende:
- Projekt - Freiraum
- Asphalt, schwarz
 - Asphalt, farbig
 - Naturstein, Platten
 - Baumscheibe, Chaussierung
 - Gewässer
 - Grünfläche
 - Bestandsbäume
 - Hochstämme Neupflanzung
 - Sträucher/Kleimbäume Neupflanzung
 - Leuchten
 - Sitzbänke
 - Veloabstellplätze
 - Abfallimer
 - PP
 - Dorfbach, Kanal

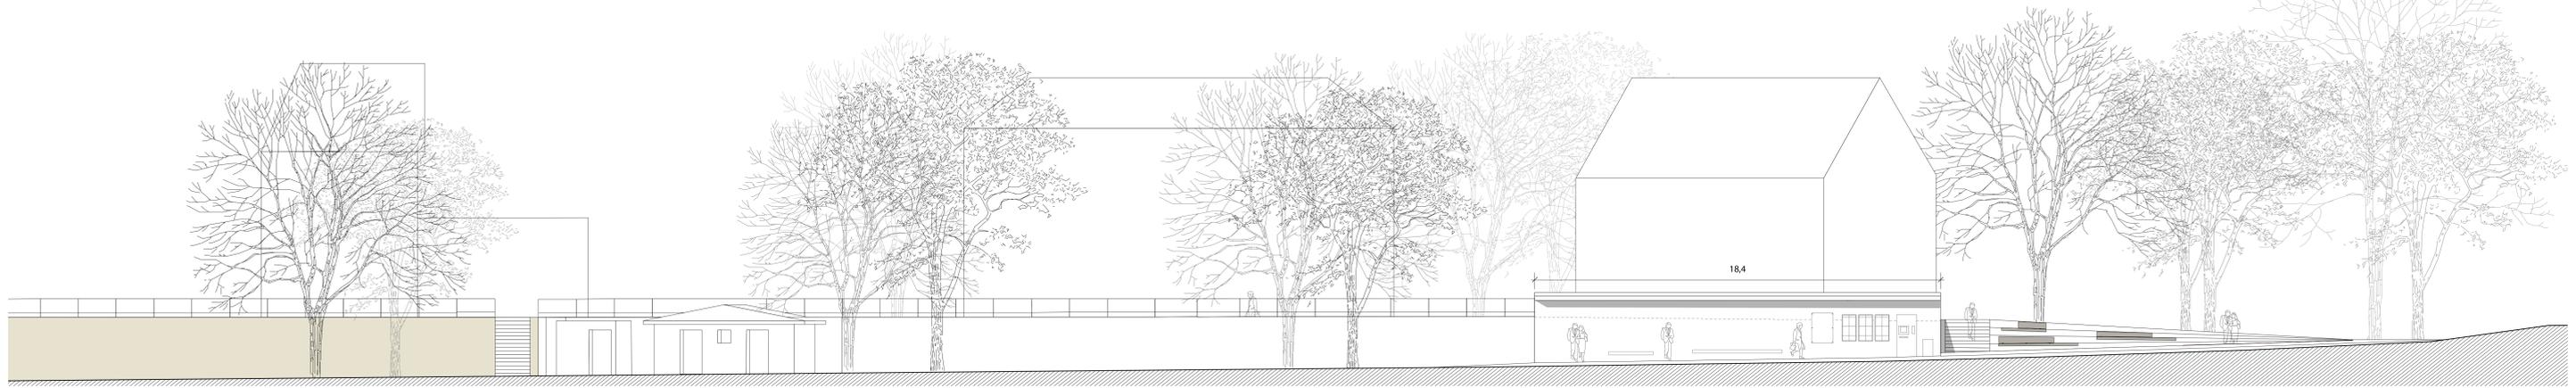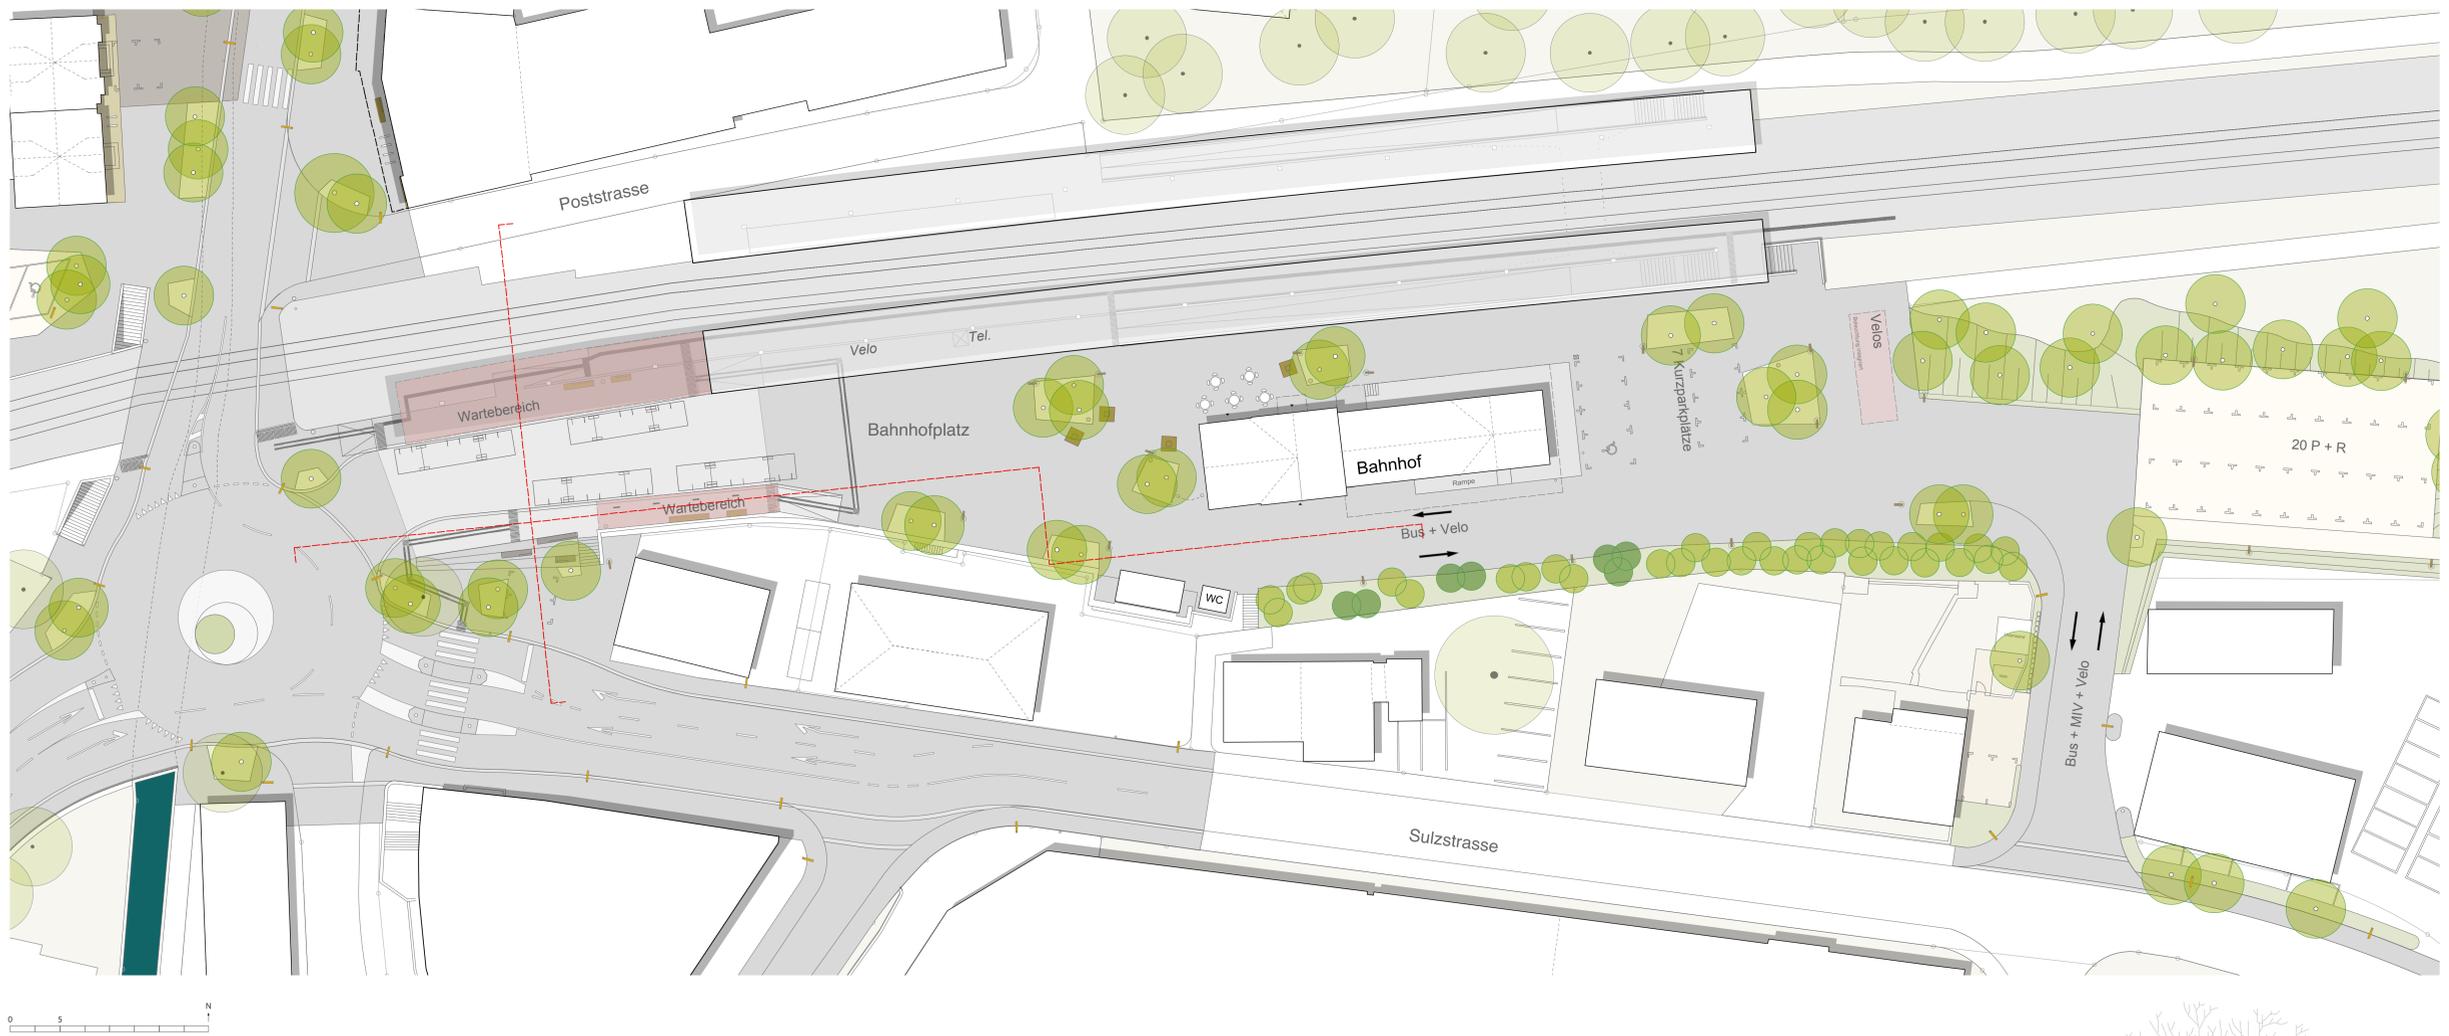

LÄNGSSCHNITT M 1:100

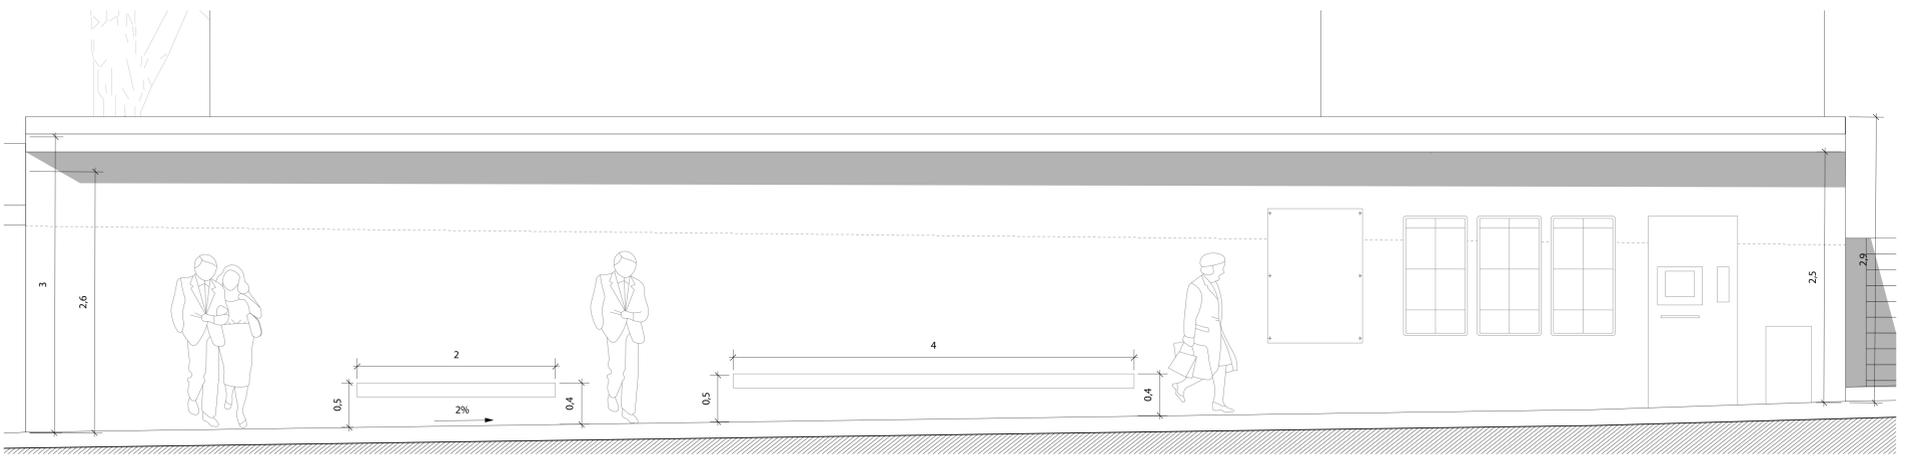

LÄNGSSCHNITT M 1:25

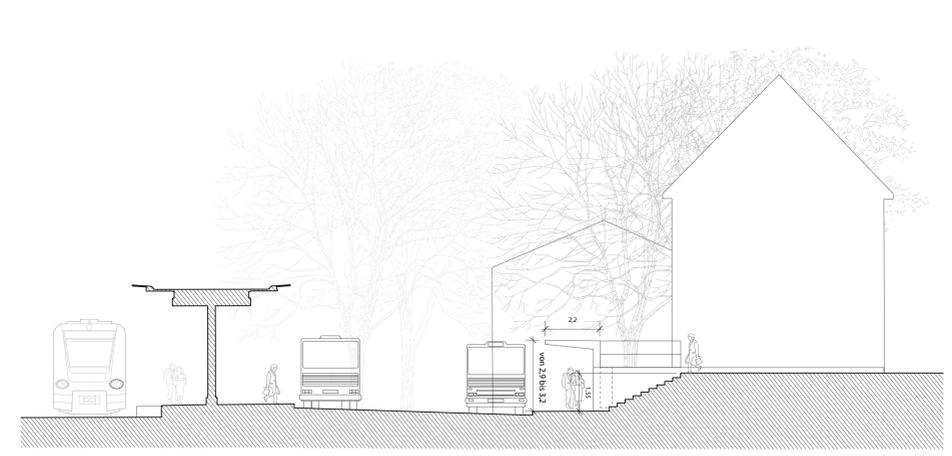

QUERSCHNITT M 1:100