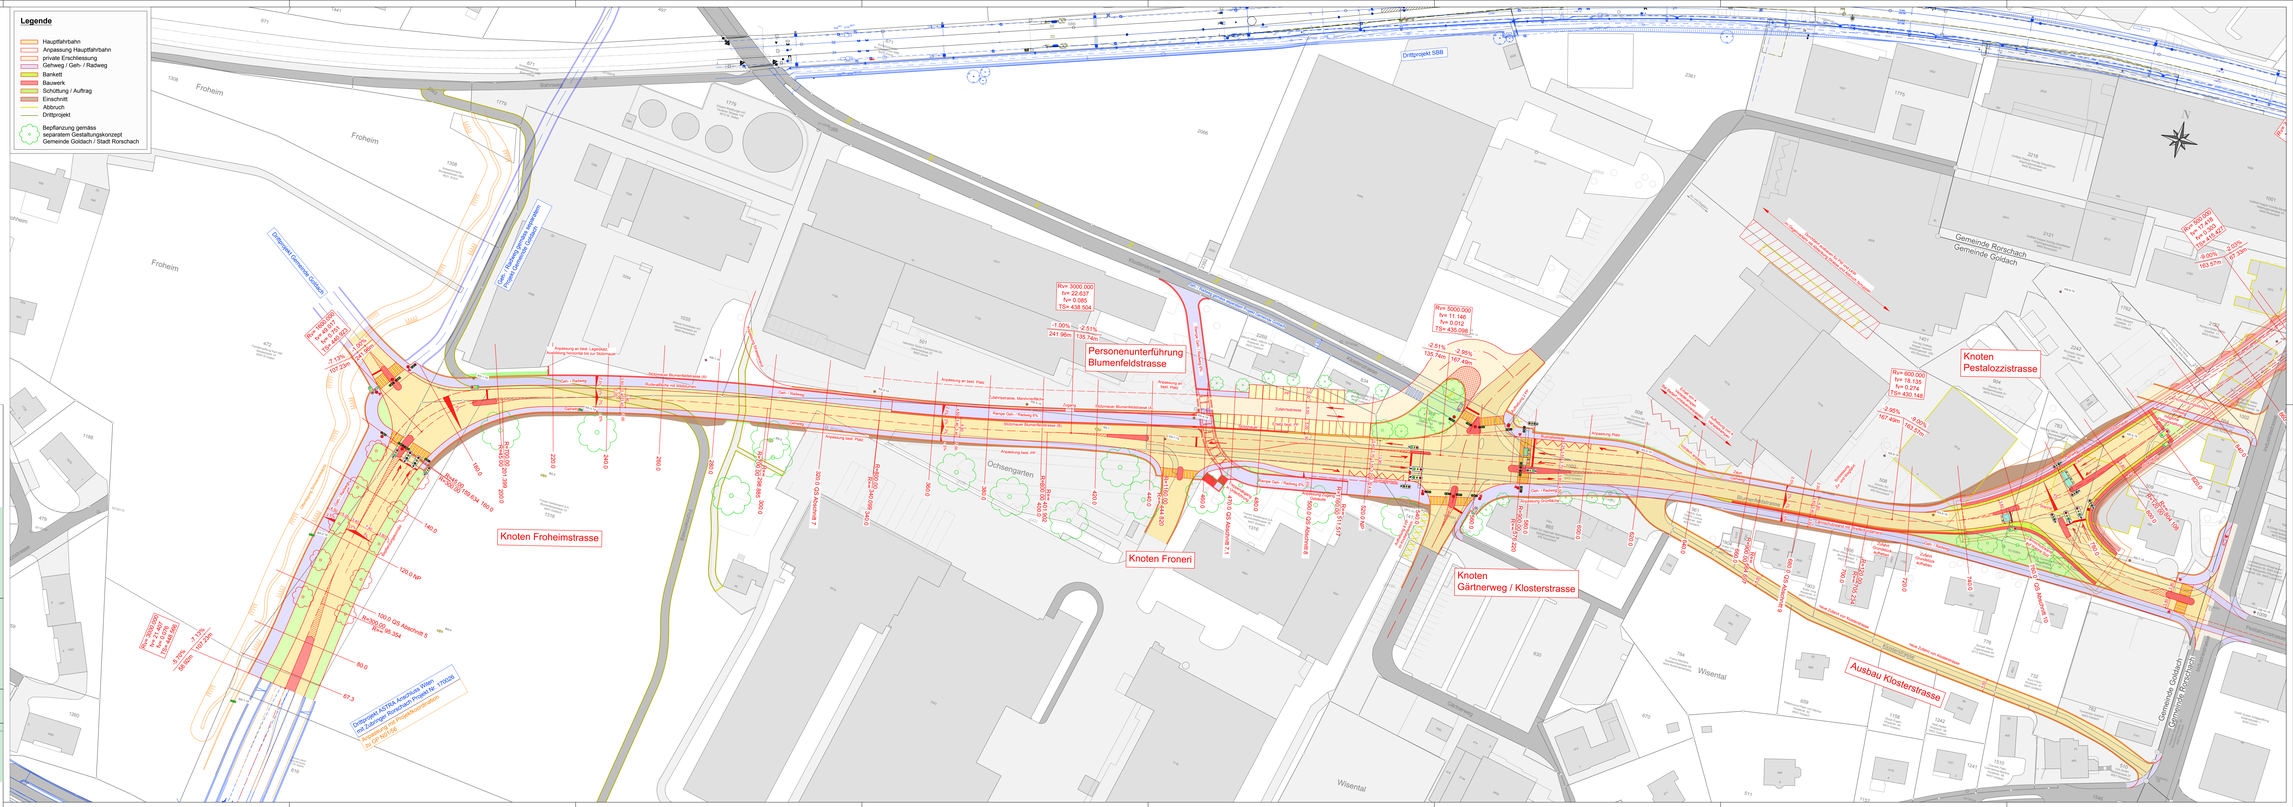

Kanton St.Gallen
Baudepartement

Tiefbauamt

Kantonsstrasse	Nr. 104	04-1
RMS-Kilometer		
Gemeinde	Goldach / Rorschach	
Bauobjekt	Kantonsstrasse zum See	
Plan, Massstab	**Situation Abschnitt Süd 1:500**	

Projektverfasser	Genehmigungsvermerke	vom TBA freigegeben
RAPPERSWILER AG Schällibaum AG Ingenieure und Architekten INGE Zuber A+ Ziv.Ingenieurgemeinschaft AG Lerchenfeldstrasse 22 9000 St.Gallen Bei Ja, - Visa		
Plan 01.04-1 Projekt B06.1.104.004.050 MvP/ZS FerV	Ausfertigung für	Format 60 x 189cm Fläche 1.13 m²

Vorstadie	Entwurf	Gezeichnet	Geprüft	Datum
Vorprojekt	msa	msa	DI	30.08.2019
Bauprojekt				
Genehmigungs- / Auflageprojekt				
Ausschreibung				
Ausführungsprojekt				
Dok. des ausgeführten Werks				