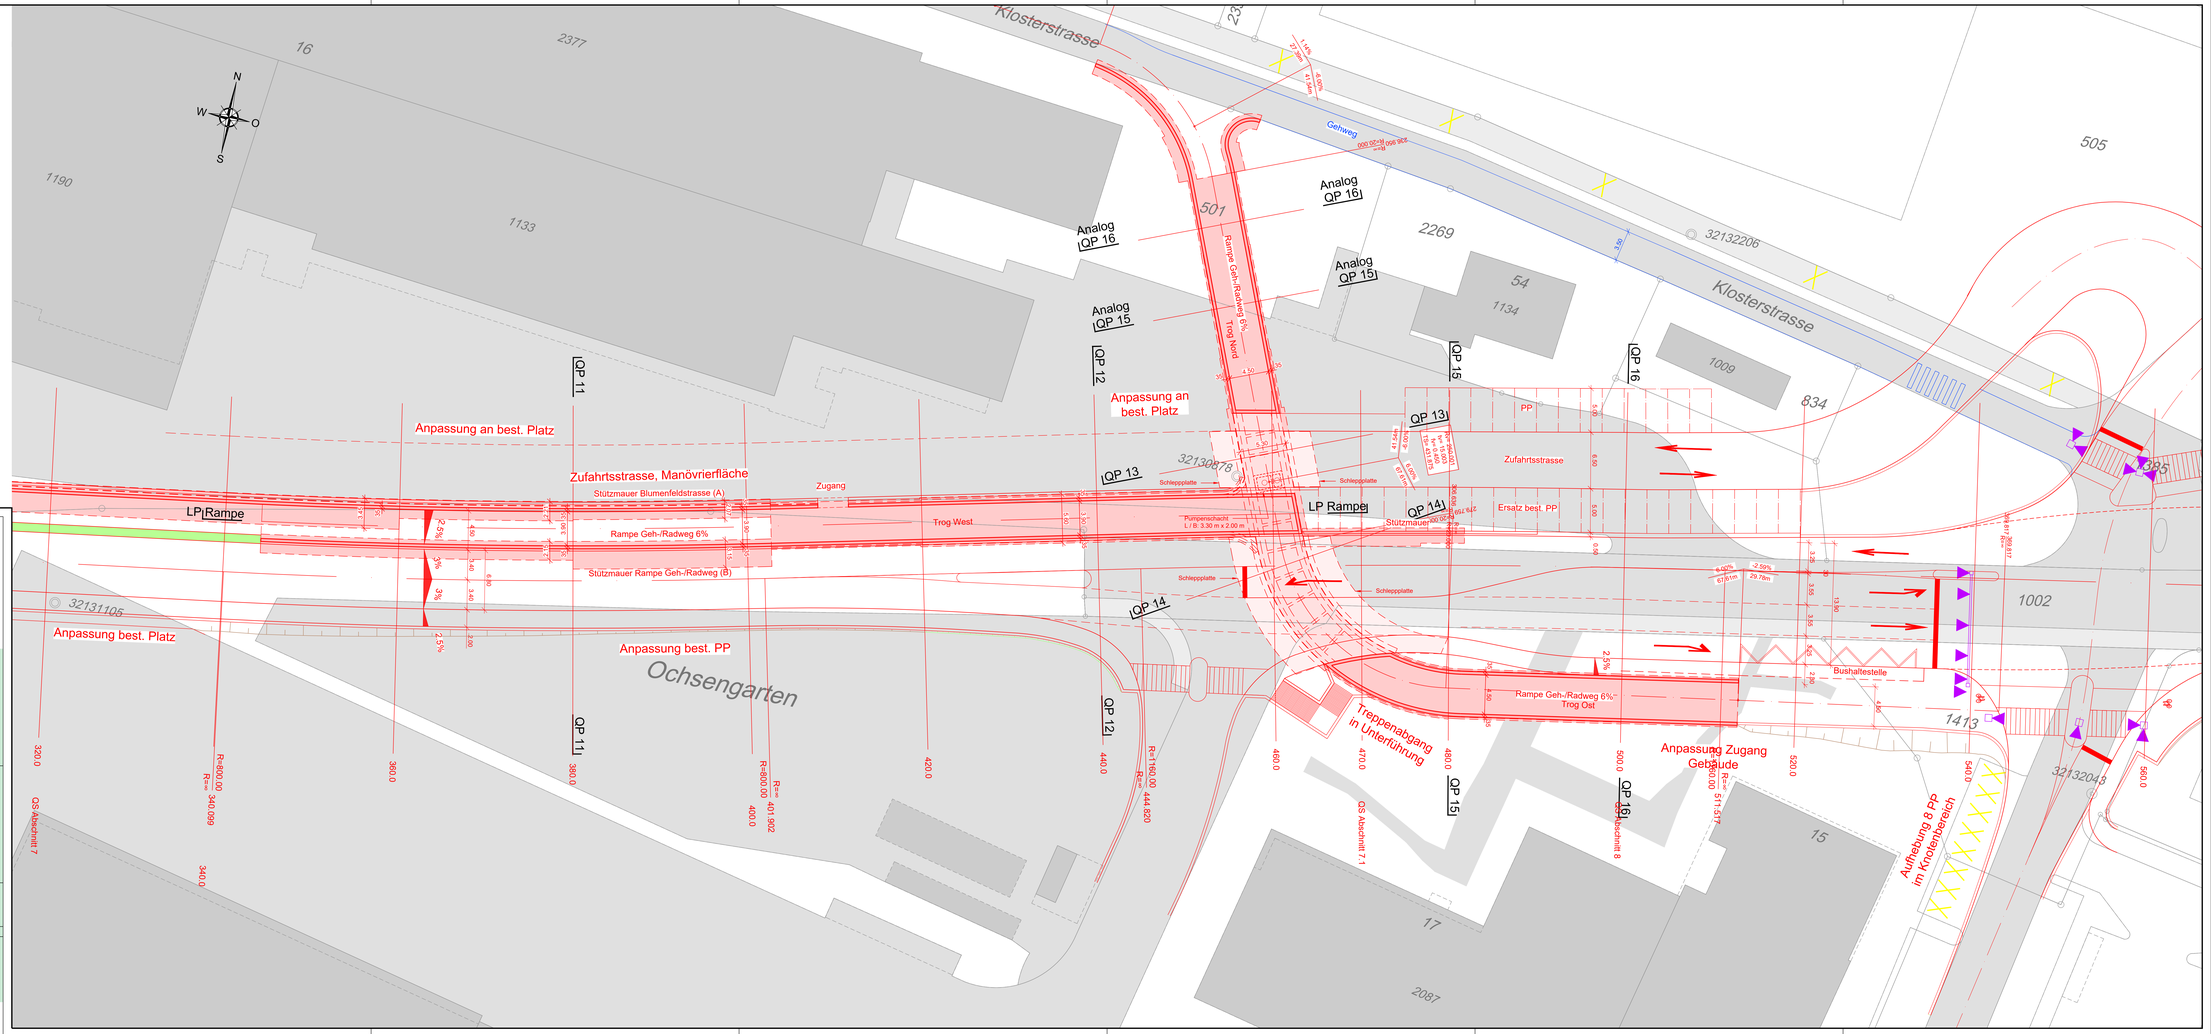

Kanton St.Gallen
Baudepartement

Tiefbauamt

Kantonsstrasse	Nr. 104	81
RMS-Kilometer		
Gemeinde	Goldach / Rorschach	
Bauobjekt	Kantonsstrasse zum See	
Plan, Massstab	**Situation PU Blumenfeldstrasse, 1:200**	

Projektverfasser	Genehmigungsvermerke	vom TBA freigegeben
BÄNZIGER PARTNER AG Schädlibaum AG Ingenieure und Architekten INGE ZUBRI A1 c/o Bänziger Partner AG Rosenbergstrasse 32 9000 St.Gallen File: BPAG, 00735 - 03.07.20 T1_01.01_Situationen		
Plan 01.81 Projekt B06.1.104.004.050 Mn/FGS FinV	Ausfertigung für	Format 60 x 147 cm Fläche 0.88 m²

Projektstufe	Entwurf	Gezeichnet	Geprüft	Datum
Vorprojekt	dr	nr	bi	30.08.2019
Bauprojekt				
Ausführungsprojekt / Ausführungsplan				
Ausschreibung				
Ausführungsvorlage				
Dok. des ausgeführten Werks				