



Kanton St. Gallen
Gemeinde Goldach
Fortimo Invest AG

Zentrum-Goldach

Umgestaltung Ulrich-Rösch-Strasse

Bauprojekt

Situation 1:200
Querprofile 1:100

Wälli AG Ingenieure





CH-9320 Arbon
Brühlstrasse 2a
T. 058 100 90 00
arbon@waelli.ch
www.waelli.ch



Projekt Nr. 3100-0447-402

Format: 30 x 84 cm

Entwurf	Gezeichnet	Kontrolliert	Änderung	Datum
sfr	mal	sfr		29.11.2019

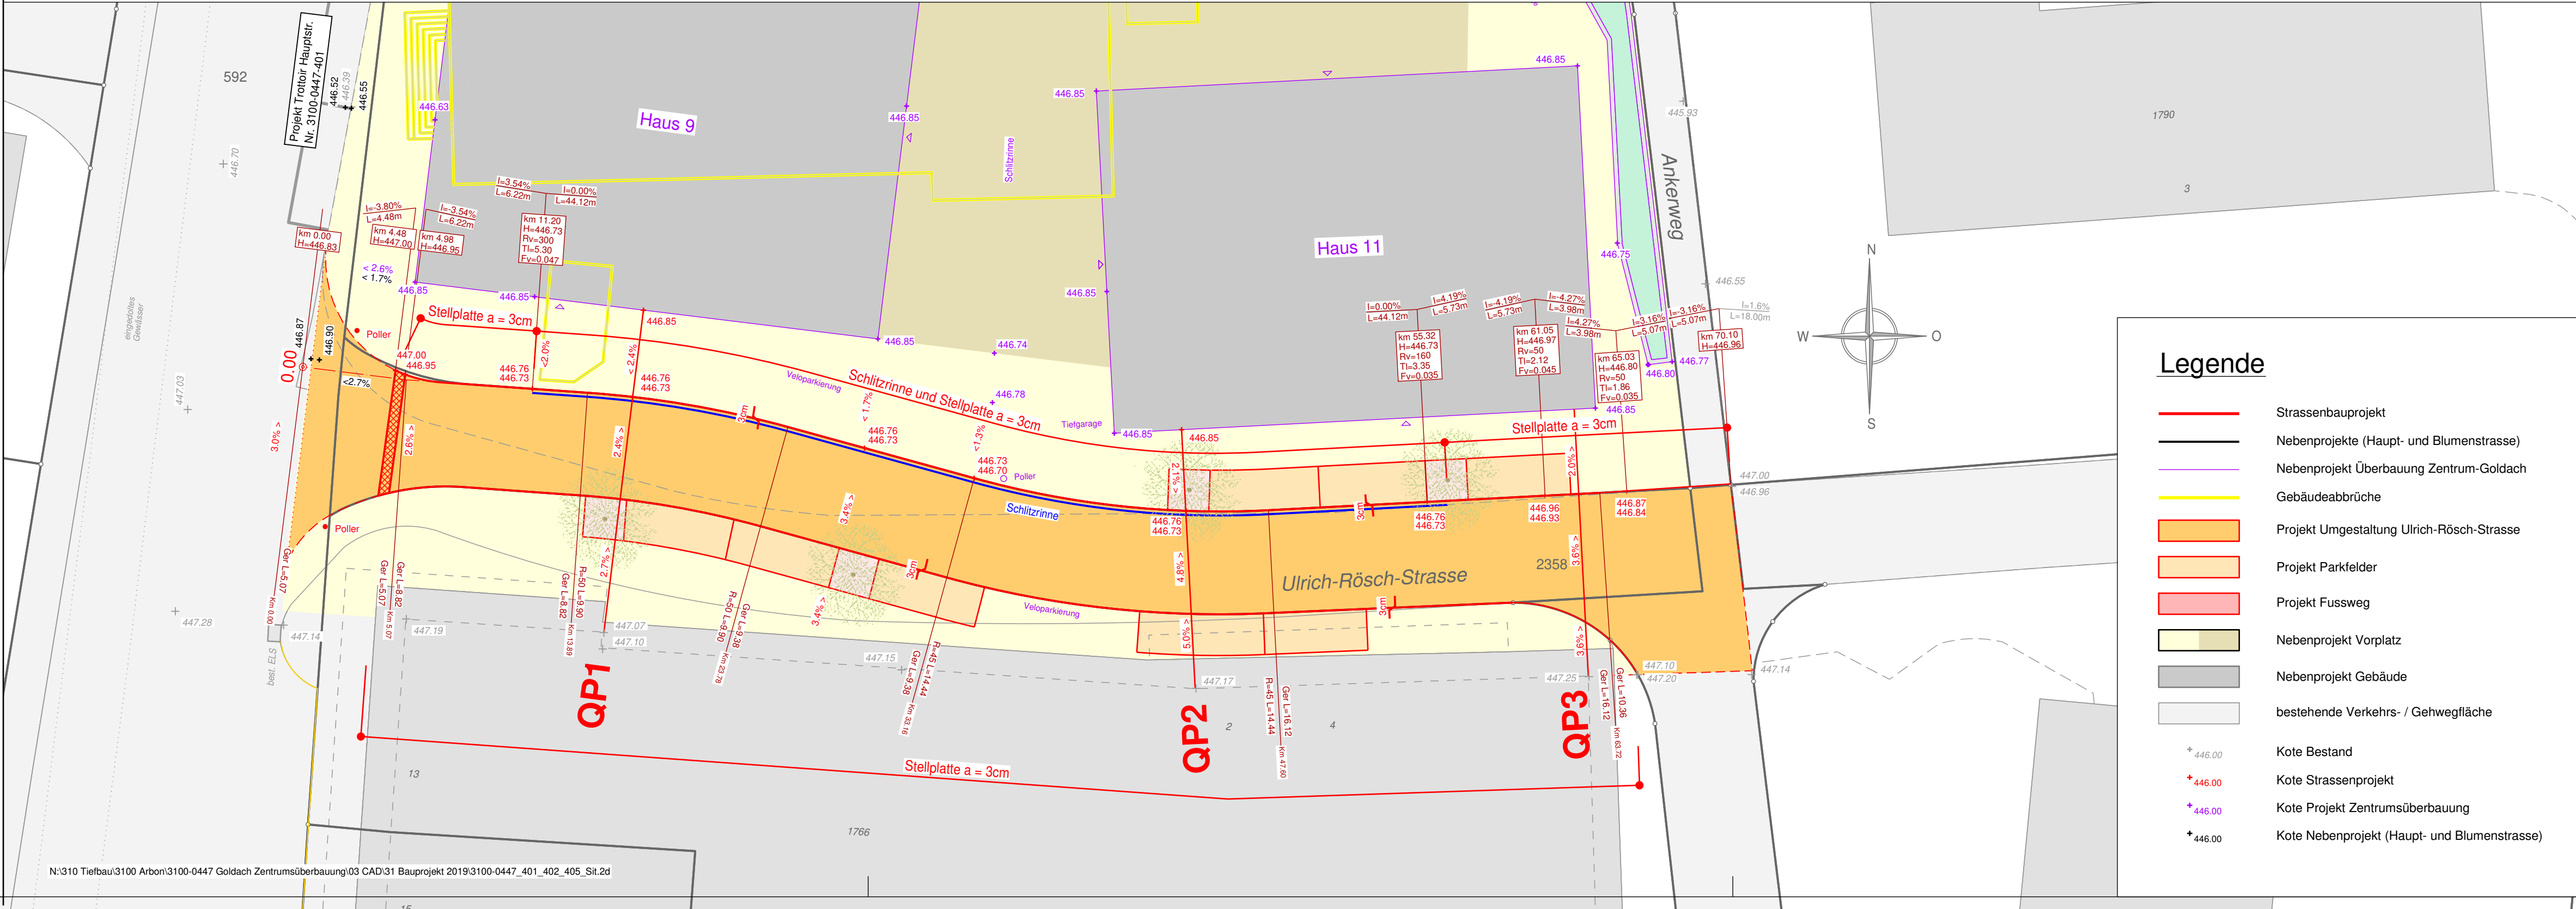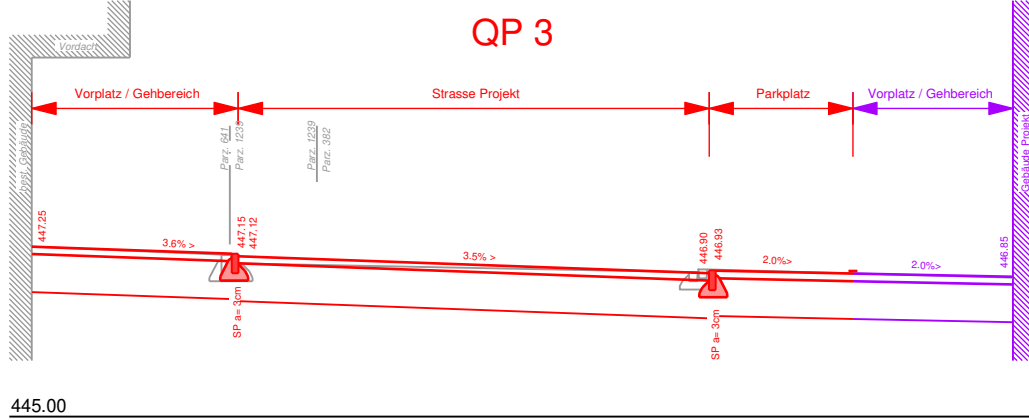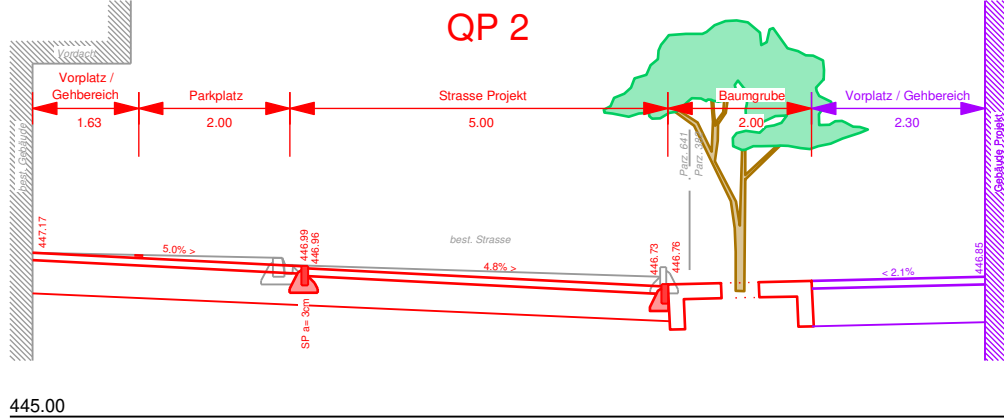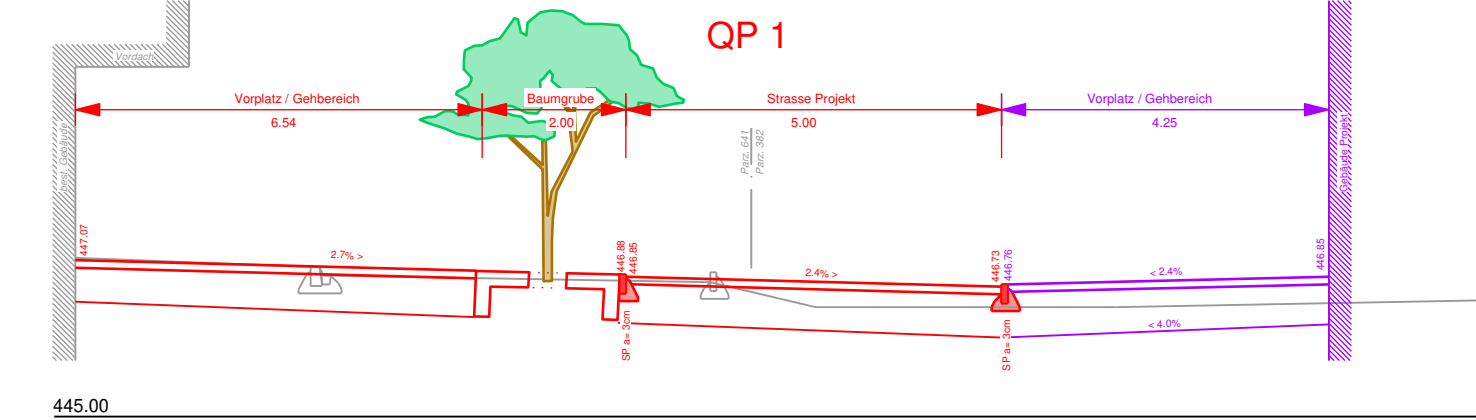

Legende

- Strassenbauprojekt
- Nebenprojekte (Haupt- und Blumenstrasse)
- Nebenprojekt Überbauung Zentrum-Goldach
- Gebäudeabbrüche
- Projekt Umgestaltung Ulrich-Rösch-Strasse
- Projekt Parkfelder
- Projekt Fussweg
- Nebenprojekt Vorplatz
- Nebenprojekt Gebäude
- bestehende Verkehrs- / Gehwegfläche
- Kote Bestand
- Kote Strassenprojekt
- Kote Projekt Zentrumsüberbauung
- Kote Nebenprojekt (Haupt- und Blumenstrasse)