



Kanton St. Gallen
Gemeinde Goldach
Fortimo Invest AG

Zentrum-Goldach

Umgestaltung Ulrich-Rösch-Strasse

Bauprojekt

Längenprofil 1:200/50


Wälli AG Ingenieure
CH-9320 Arbon
Brühlstrasse 2a
T. 058 100 90 00
arbon@waelli.ch
www.waelli.ch



Projekt Nr. 3100-0447-403

Format: 30 x 84 cm

Entwurf	Gezeichnet	Kontrolliert	Änderung	Datum
sfr	mal	sfr		29.11.2019

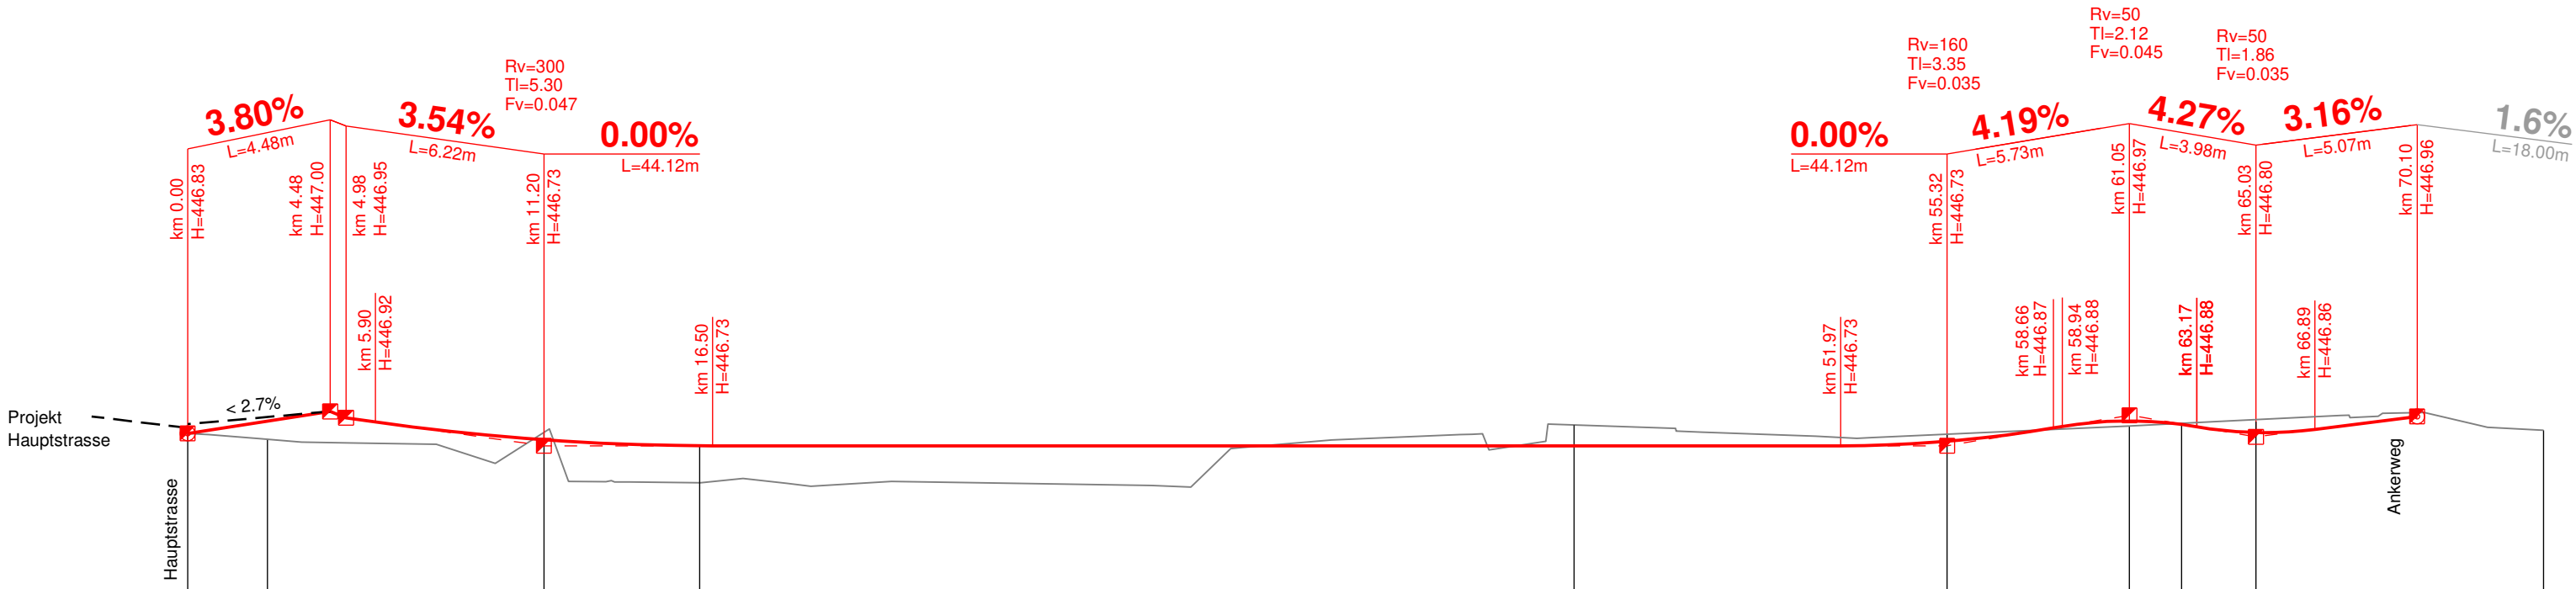

m.ü.M. 445.00

Profil Nr.										
Km	0									
Kilometrierung	0.00									74.08
Zwischendistanzen	0.00		11.20	4.90		43.59		55.32	61.05	65.03
Terrainhöhen	446.83		446.83			446.89		446.82	446.89	446.94
Projekthöhen	446.83		446.80			446.73		446.77	446.92	446.84
Differenz Projekt-Terrain Höhe	-0.06		-0.10			-0.16		-0.06	+0.04	-0.10
Kurvenband	Zentrum rechts Zentrum links Ger 5.07 Ger 8.82 R=50 9.90 Ger 9.38 R=45 14.44 Ger 16.12 Ger 10.36									