


Legende

- Strassenbauprojekt
- Nebenprojekte (Haupt- und Blumenstrasse)
- Nebenprojekt Überbauung Zentrum-Goldach
- Gebäudeabbrüche
- Projekt Fussweg
- Projekt Umgestaltung Ulrich-Rösch-Strasse
- Nebenprojekt Vorplatz
- Nebenprojekt Grünfläche
- Nebenprojekt Tiefgarageneinfahrt (Asphaltbelag)
- Nebenprojekt Gebäude
- bestehende Verkehrs- / Gehwegfläche
- * 446.00 Kote Bestand
- * 446.00 Kote Strassenprojekt
- * 446.00 Kote Projekt Zentrumsüberbauung
- * 446.00 Kote Nebenprojekt (Haupt- und Blumenstrasse)

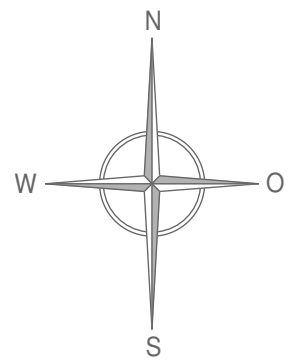

N:\310 Tiefbau\3100 Arbon\3100-0447 Goldach Zentrumsüberbauung\03 CAD\31 Bauprojekt 2019\3100-0447_401_402_405_Sit.2d



Kanton St. Gallen
Gemeinde Goldach
Fortimo Invest AG

Zentrum-Goldach

Umgestaltung Ankerweg

Bauprojekt

Situation 1:200
Querprofile 1:100

Wälli AG Ingenieure


CH-9320 Arbon
Brühlstrasse 2a
T. 058 100 90 00
arbon@waelli.ch
www.waelli.ch




Projekt Nr. 3100-0447_405

Format: 45 x 63 cm


Entwurf	Gezeichnet	Kontrolliert	Änderung	Datum
sfr	mal	sfr		29.11.2019

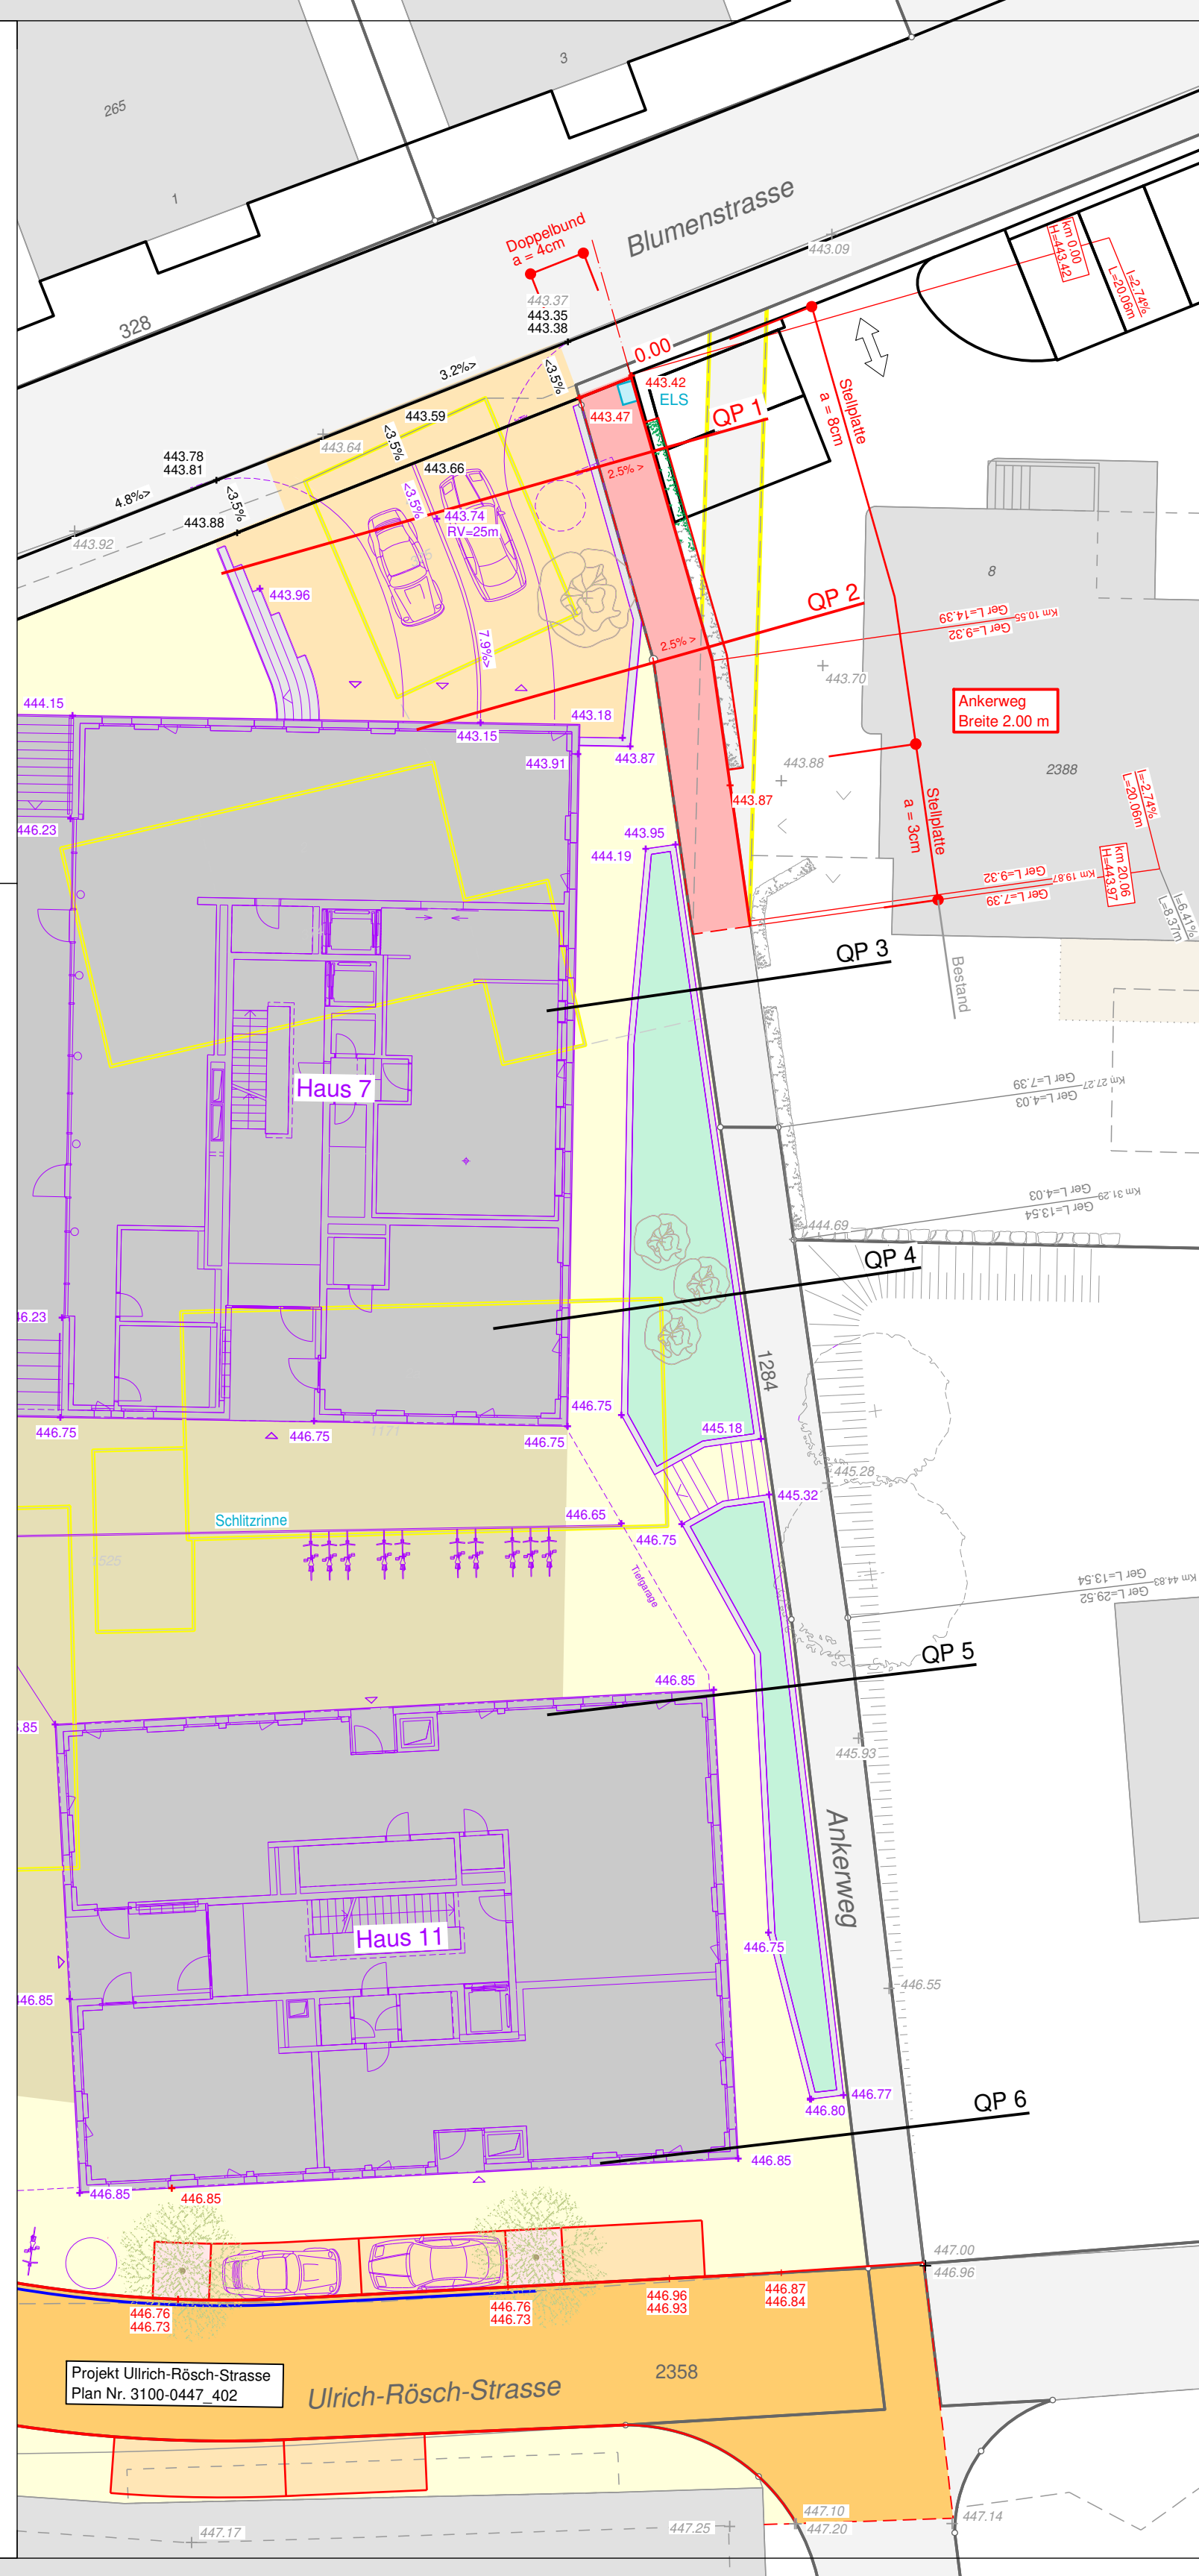


QP 1

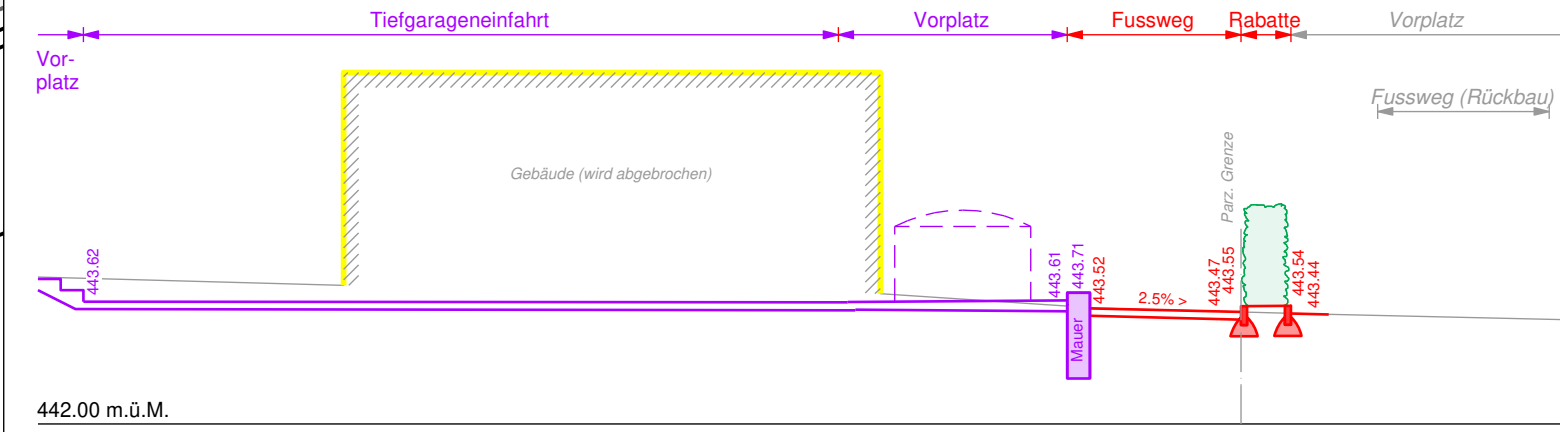


QP 2

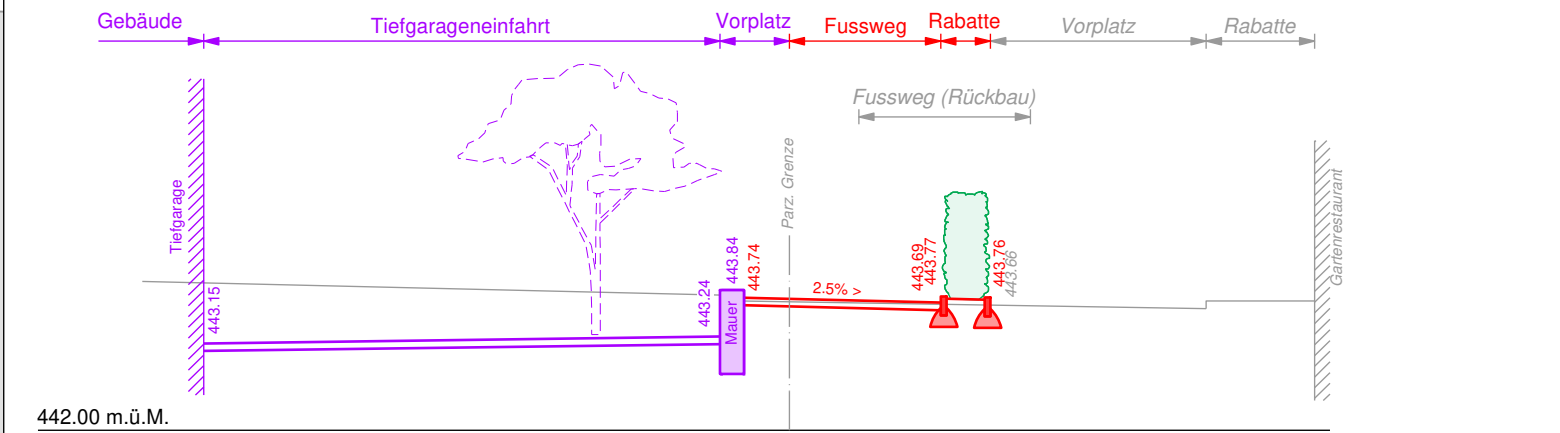


QP 3

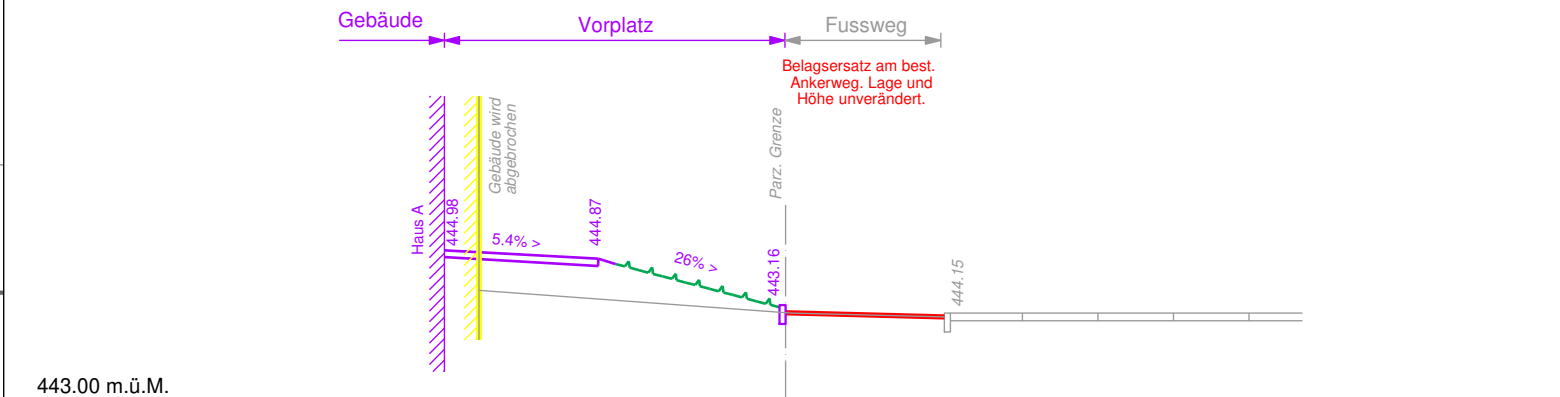

QP 4

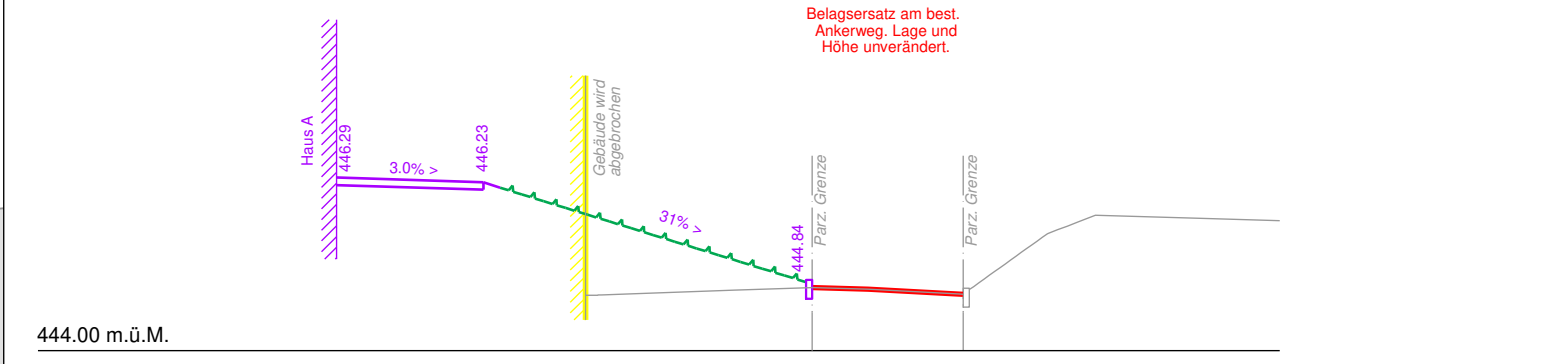

QP 5

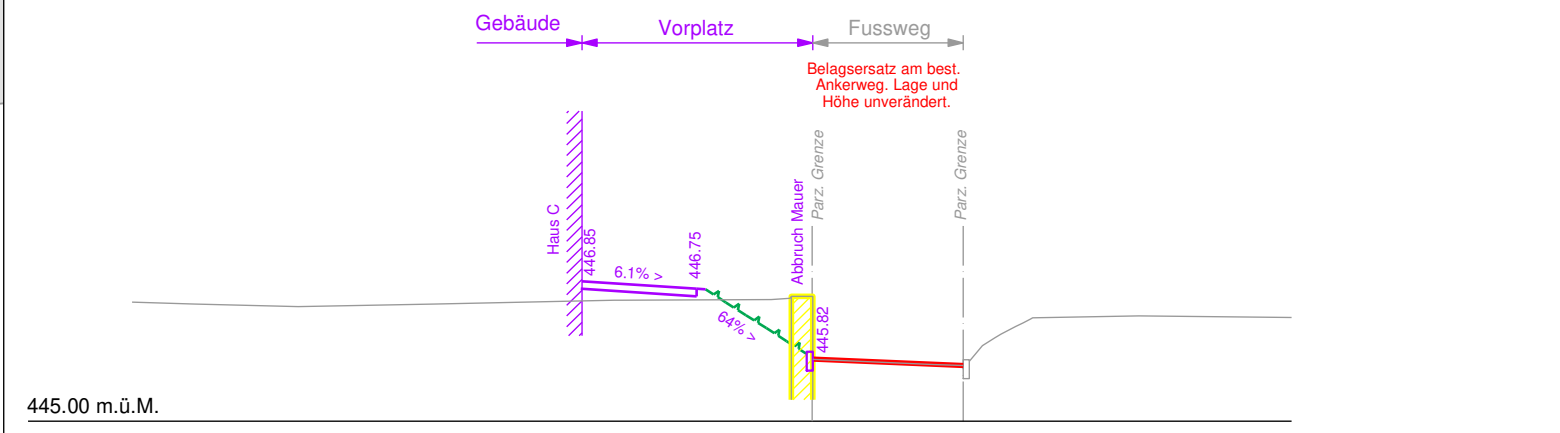

QP 6

