

Kanton St. Gallen  
Gemeinde Goldach



# Teilstrassenplan

## Blumenstrasse, Ulrich-Rösch-Strasse und Ankerweg

Situation 1:500

Vom Gemeinderat erlassen am : .....

Der Gemeindepräsident : ..... Der Gemeinderatsschreiber : .....

Öffentliche Planaufgabe: .....

Für das Baudepartement des Kanton St. Gallen genehmigt am : .....


Mit Ermächtigung  
der Leiter des Rechtsdienstes des Tiefbauamtes:  
.....

Wälli AG Ingenieure



CH-9320 Arbon T. 058 100 90 00 arbon@waelli.ch  
Brühlstrasse 2a www.waelli.ch

Plan Nr. 3100-0447\_408 Teilstrassenplan, 29.11.2019 pbr/sfr

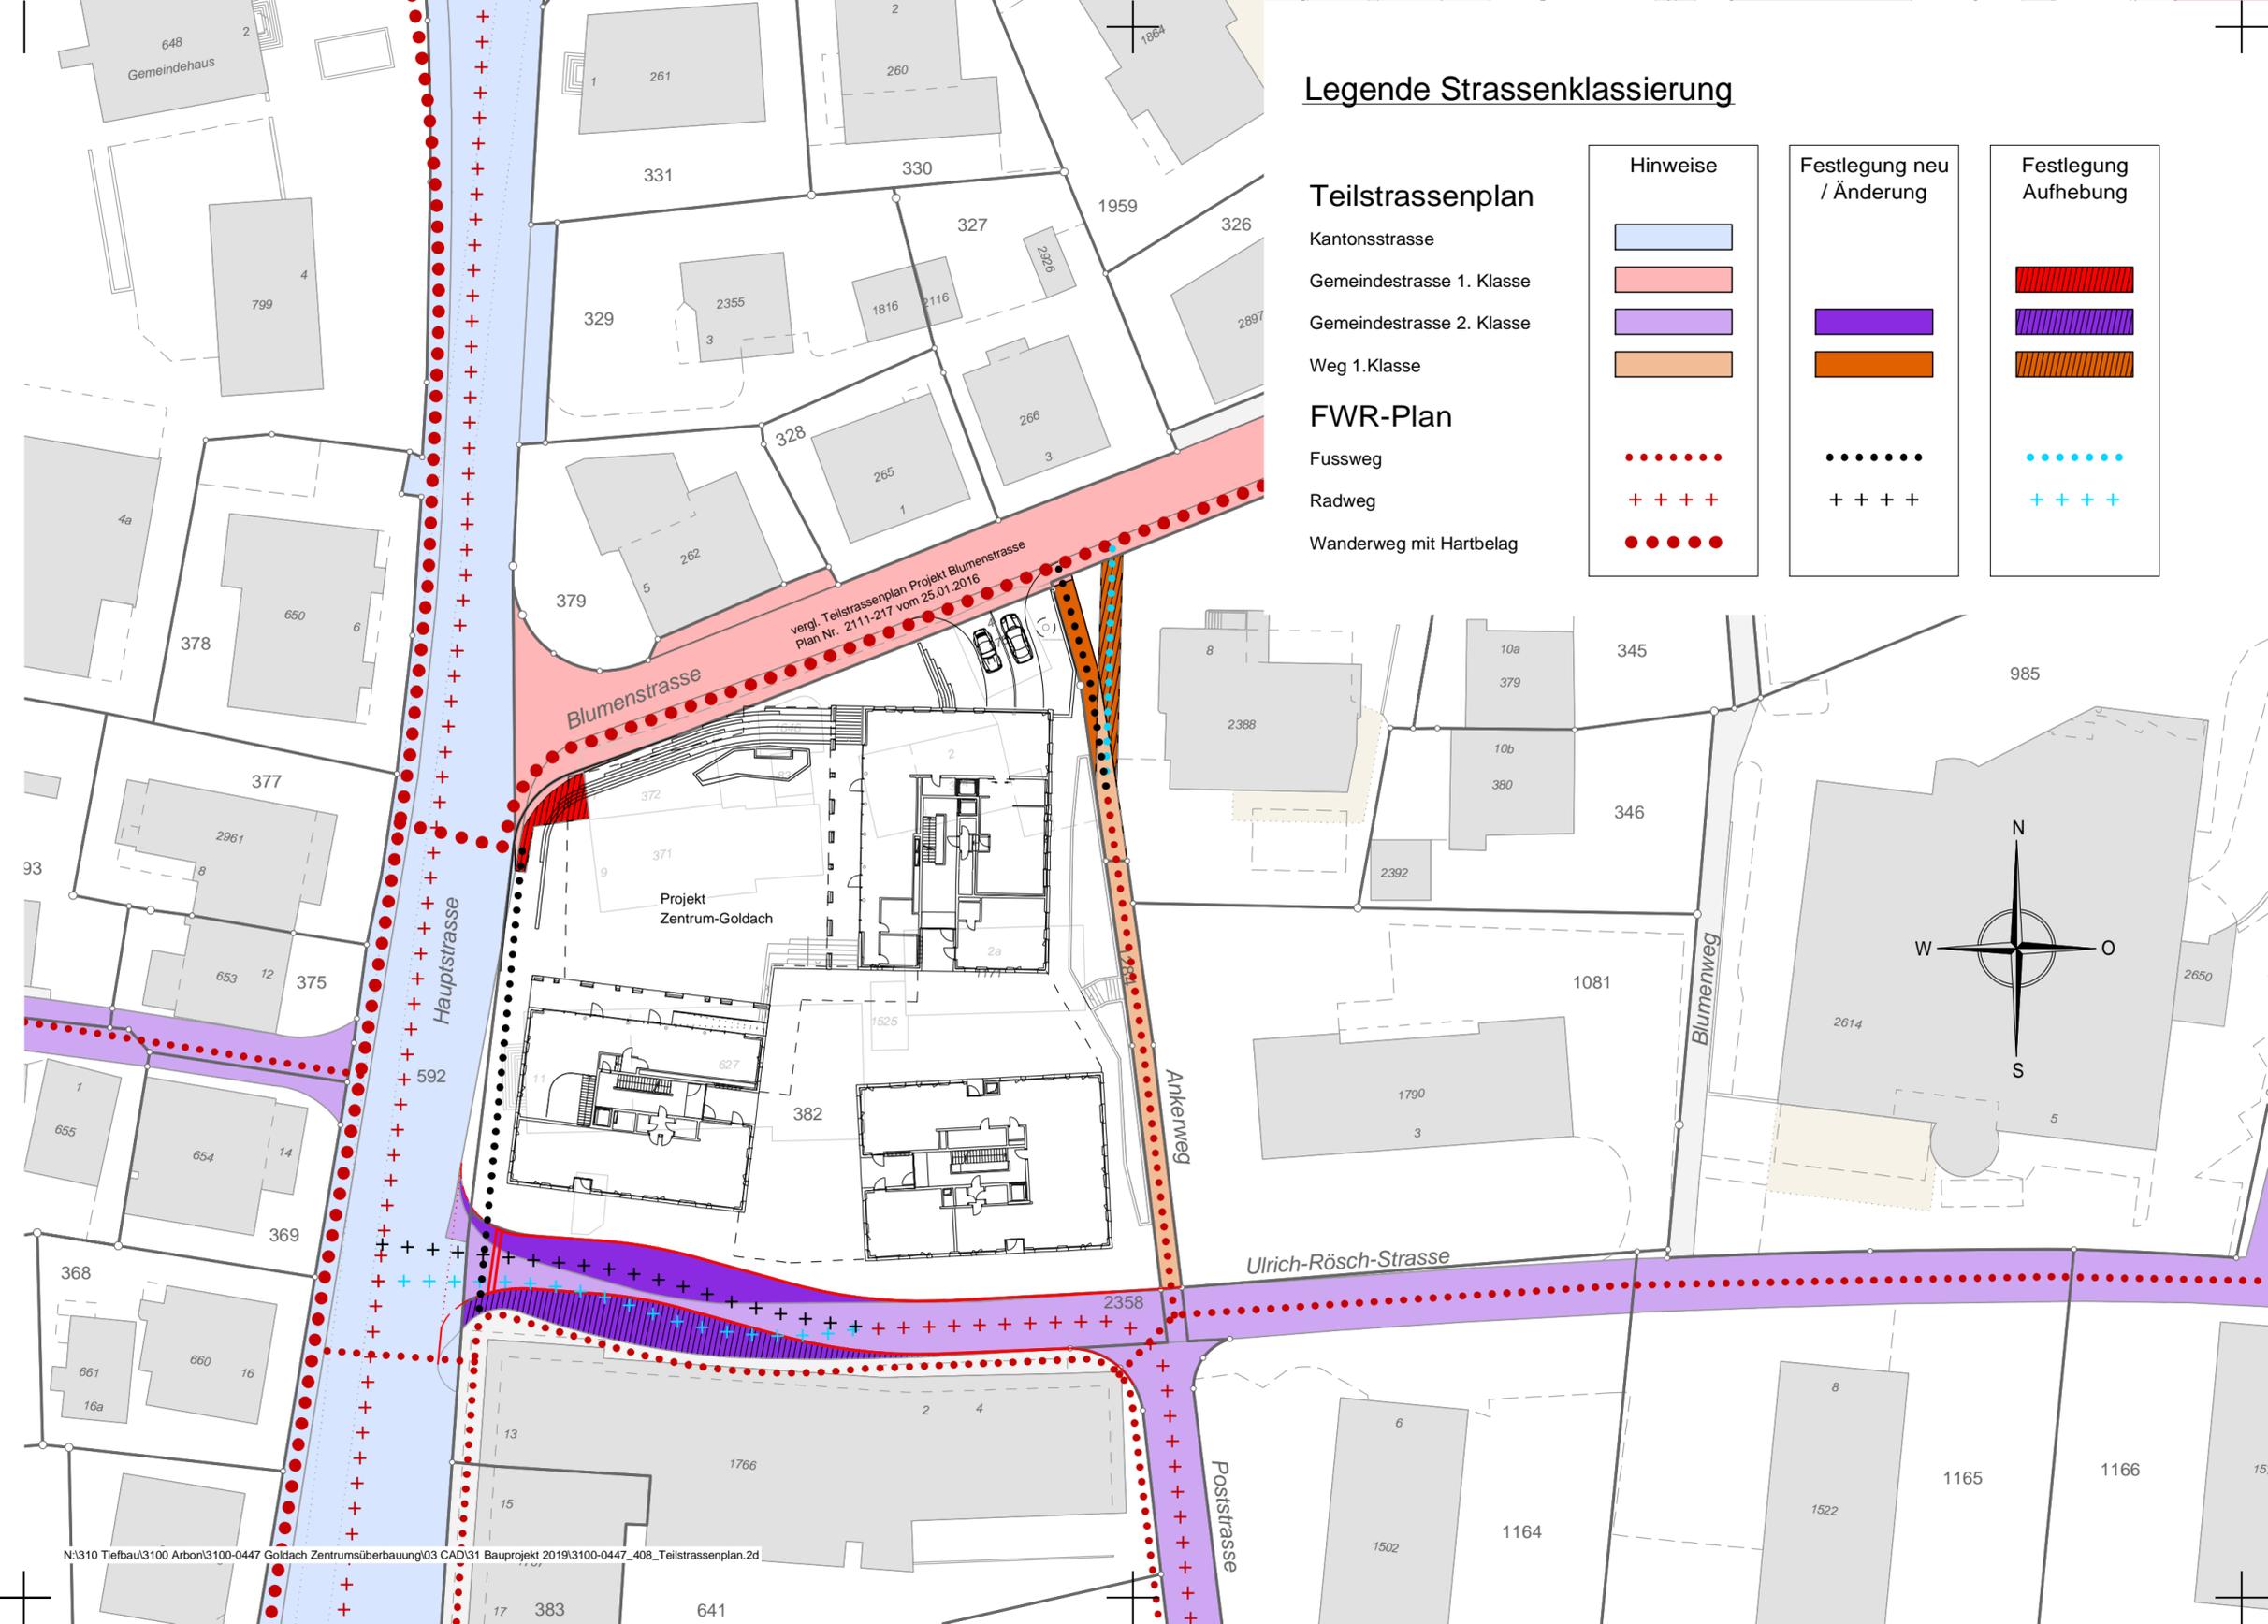

### Legende Strassenklassierung

#### Teilstrassenplan

- Kantonsstrasse
- Gemeindestrasse 1. Klasse
- Gemeindestrasse 2. Klasse
- Weg 1. Klasse

#### FWR-Plan

- Fussweg
- Radweg
- Wanderweg mit Hartbelag

Hinweise

Festlegung neu / Änderung

Festlegung Aufhebung