



Kanton St. Gallen



GEMEINDE GOLDACH

Dorfbach Goldach

Abschnitt Dorfplatz bis Käserei
9403 Goldach

Abschnitt GN10 km 1.65 - km 1.86
Längenprofil 1:250/100

Genehmigungsvermerke

Vom Gemeinderat Goldach erlassen am
öffentlich aufgelegt vom
Gemeindepräsident

bis
Ratsschreiber

Vom Baudepartement des Kantons St.Gallen genehmigt am

Ausfertigung für	Projekt Nr.	Plan Nr.	Beilage Nr.
	1.050	3.505	505
Studie	Entw.	Gez.	Gepr.
Vorprojekt	jam	cob	mab
Ausführungsprojekt			
Abschlussakten			
	(Name der elektronischen Ablage)		
	Format		
	50 x 120	m ²	0.60



Brühwiler AG
Bauingenieure und Planer
Ilgenstrasse 7 | 9200 Gossau
T 071 385 35 25 | info@br-ing.ch | www.br-ing.ch

Legende:

- best. Bachsohle
- best. linke Böschung
- best. rechte Böschung
- - - proj. Bachsohle
- proj. linke Böschung
- proj. rechte Böschung
- Hochwasserlinie HQ_{DM}
- Energielinie

Baugrube gebösch Mauersersatz in Etappen

Anschluss an Projekt
"Dorfbach Goldach
Durchlass Hauptstrasse"
Stand 29.04.2020

Los 6 - Profilerweiterung
U-Profil
inkl. Sohlenabsenkung

Los 7 - Ersatz Fussgängersteg
Breite min. 1.50m


Los 8 - Profilerweiterung
Kombiprofil
inkl. Sohlenabsenkung

Los 9 - Ersatz Durchlass Neumühlestrasse
Rechteckprofil Ortbeton, mit Kleintierweg
b=4.0m, h=2.2m, l=72.4m

Los 10 - Profilerweiterung
Kombiprofil
inkl. Sohlenabsenkung

Keine Massnahmen
Anpassung an Bestand

Einlaufbereich als Trichter
Station 0.00+437.900 bis 0.00+461.437
4.80m - 4.00m

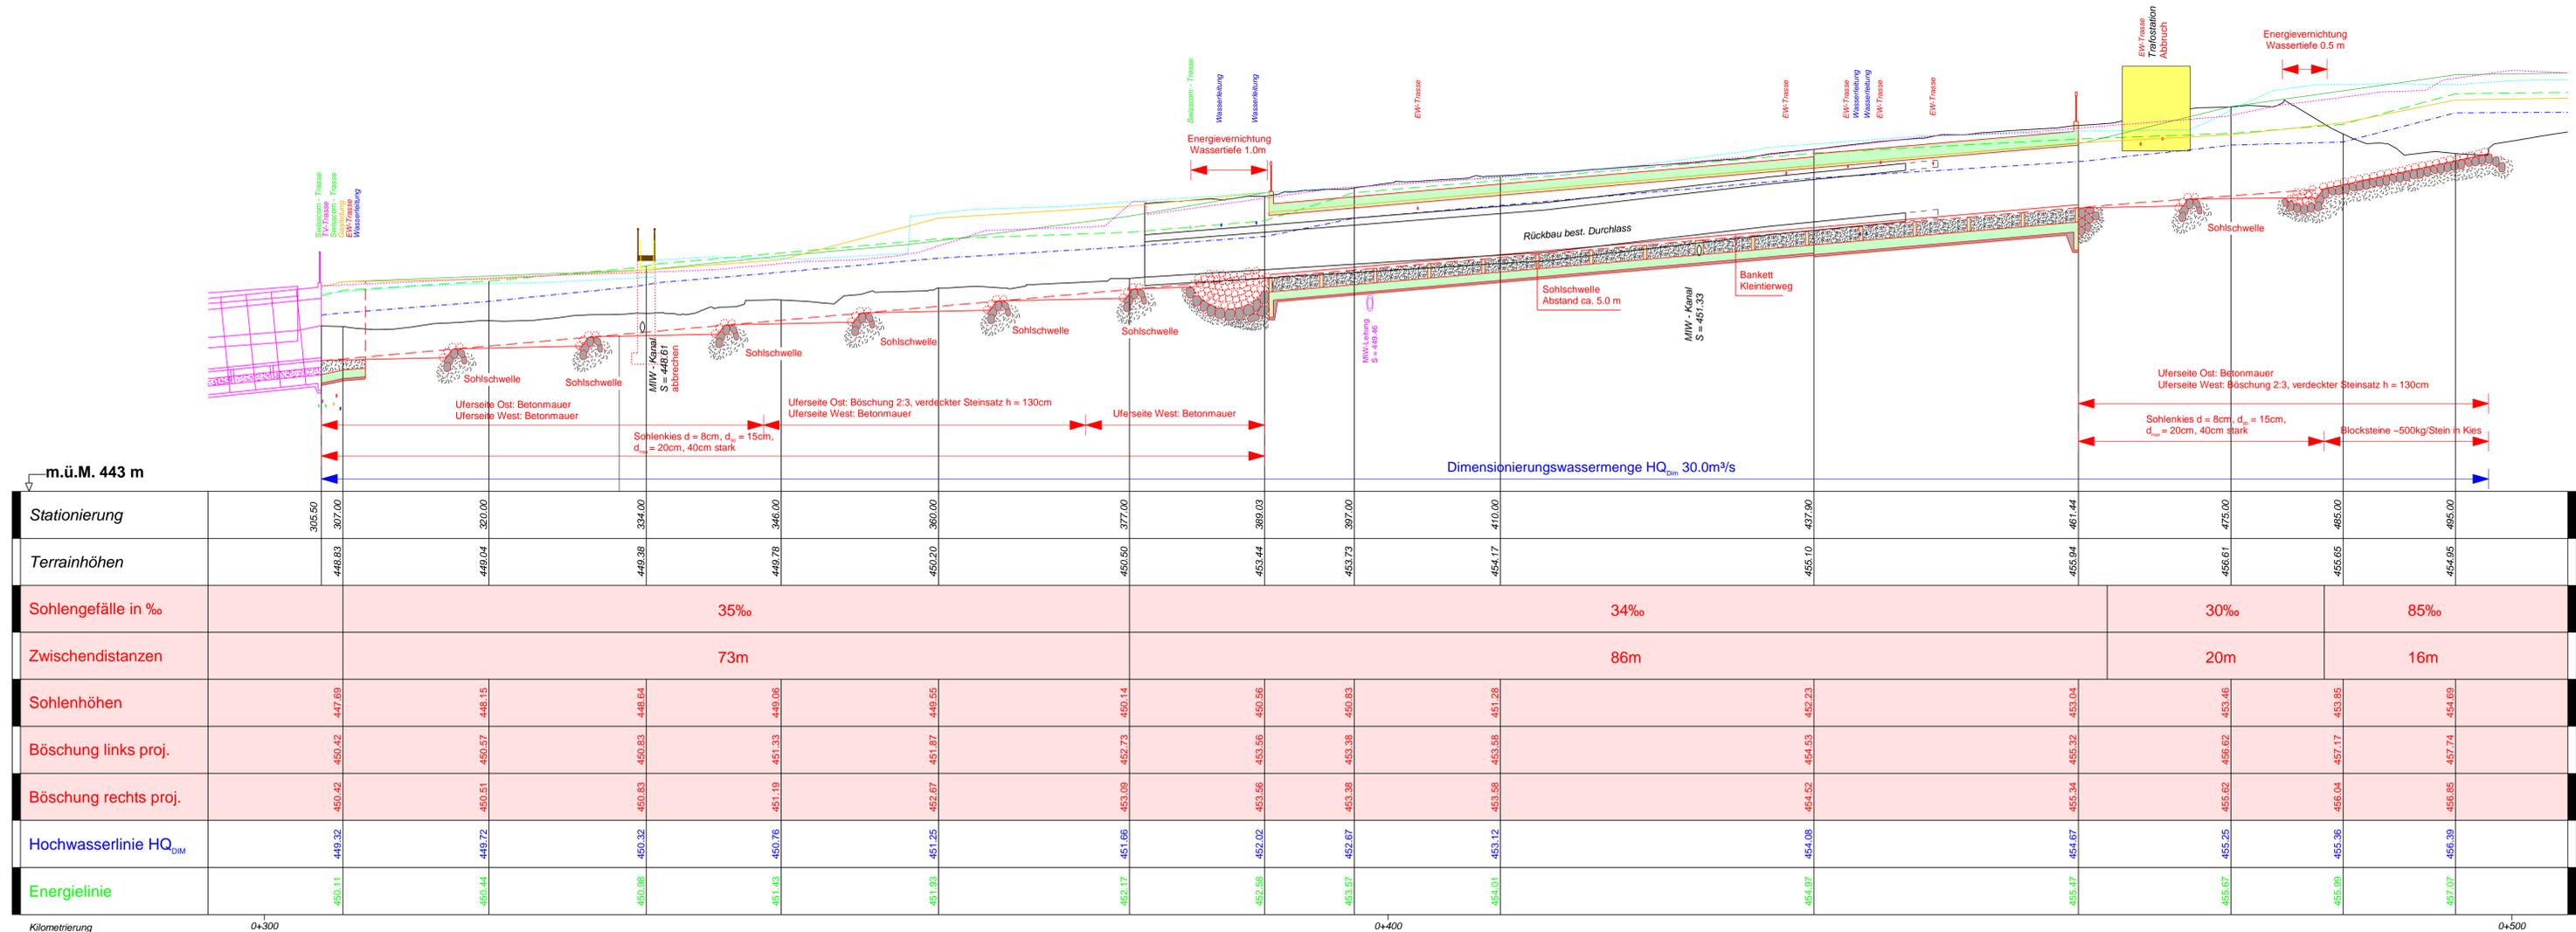

Kilometrierung

0+300

0+400

0+500