



Kanton St. Gallen



GEMEINDE GOLDACH

Dorfbach Goldach

Abschnitt Dorfplatz bis Käserei

9403 Goldach

Abschnitt GN10 km 1.65 - km 1.86

Querprofile 1:100

Genehmigungsvermerke

Vom Gemeinderat Goldach erlassen am

öffentlich aufgelegt vom

Gemeindepräsident


bis

Ratsschreiber

Vom Baudepartement des Kantons St.Gallen genehmigt am

Ausfertigung für		Projekt Nr. 1.050		Plan Nr. 3.507	Beilage Nr. 507
Studie	 Brühwiler AG Bauingenieure und Planer Ilgenstrasse 7 9200 Gossau T 071 385 35 25 info@br-ing.ch www.br-ing.ch	Entw.	Gez.	Gepr.	Datum
Vorprojekt		jam	cob	mab	29.04.2020
Auflageprojekt					
Ausführungsprojekt					
Abschlussakten		(Name der elektronischen Ablage)			
		Format	A4	m²	-

0 + 320.000

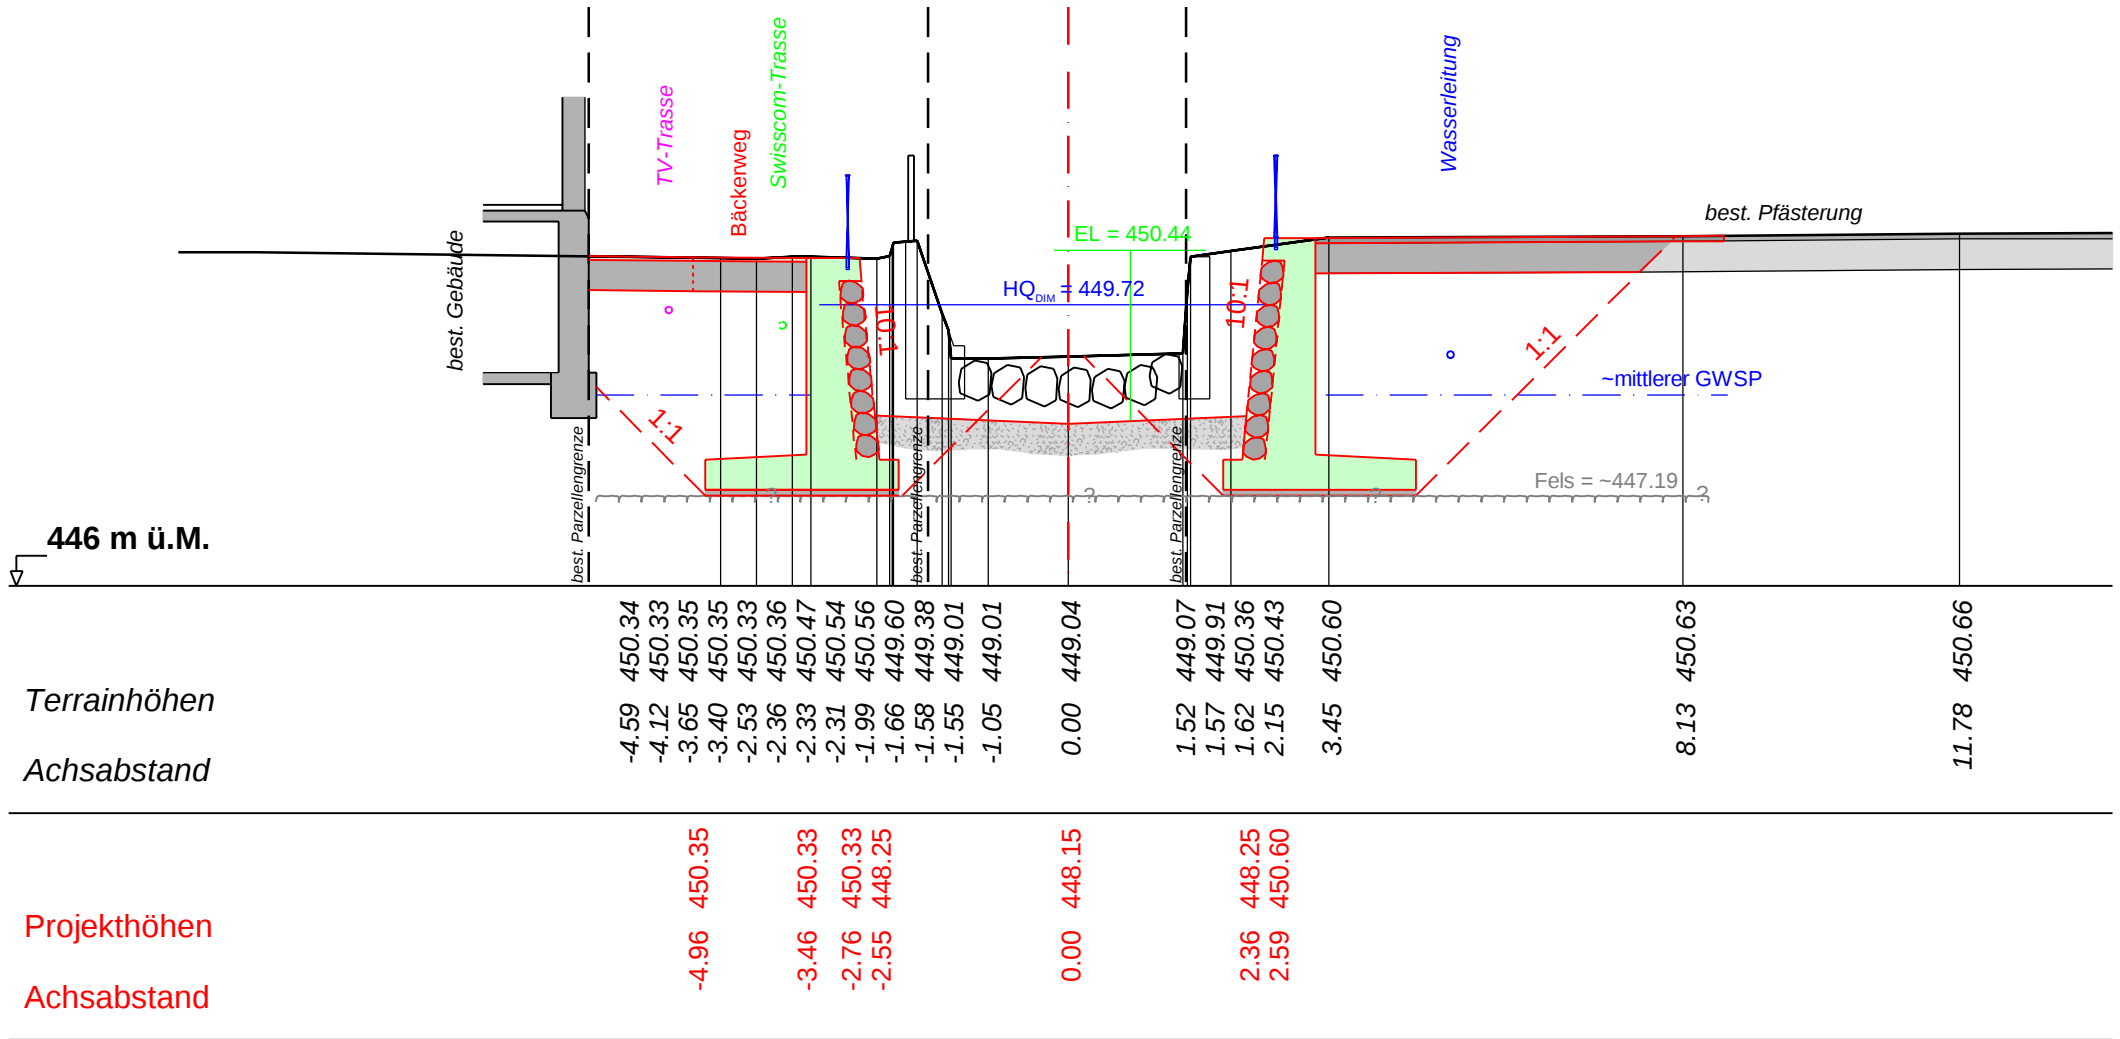

6603-G Zentrumsentwicklung Goldach
Dorfbach Oberlauf
9403 Goldach

Querprofile 1:100

Bauprojekt

Datum: 29.04.2020 / cob



Brühwiler AG
Bauingenieure und Planer
Ilgenstrasse 7 | 9200 Gossau SG
www.br-ing.ch | info@br-ing.ch


Swisscom-Trasse
EW-Trasse
TV-Trasse
Swisscom-Trasse
Bäckerweg
Swisscom-Trasse



Bauprojekt

 **Brühwiler AG**
Bauingenieure und Planer
Ilgenstrasse 7 | 9200 Gossau SG
www.br-ing.ch | info@br-ing.ch

0 + 397.000

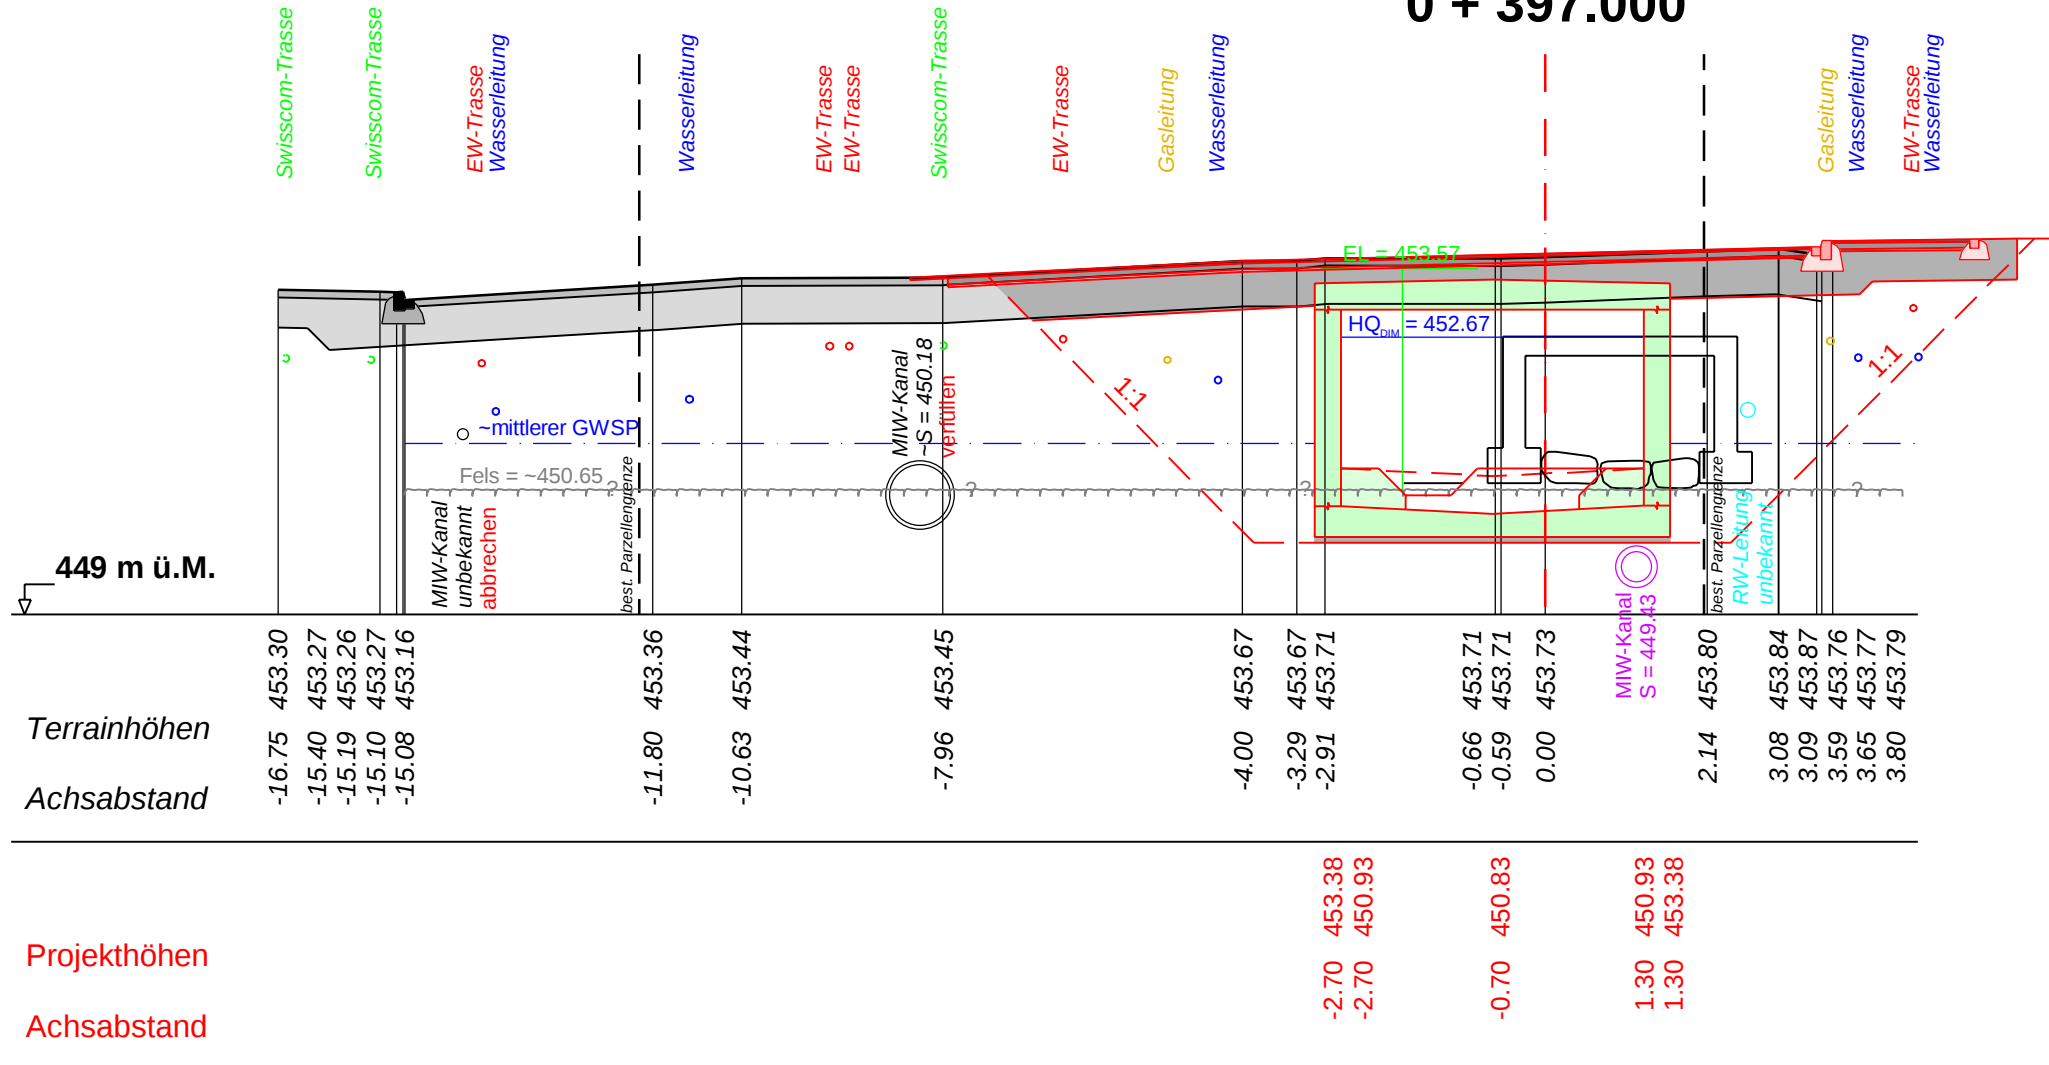

6603-G Zentrumsentwicklung Goldach
Dorfbach Oberlauf
9403 Goldach

Querprofile 1:100

Bauprojekt




Datum: 29.04.2020 / cob

Brühwiler AG

Bauingenieure und Planer

Ilgenstrasse 7 | 9200 Gossau SG
www.br-ing.ch | info@br-ing.ch

0 + 410.000

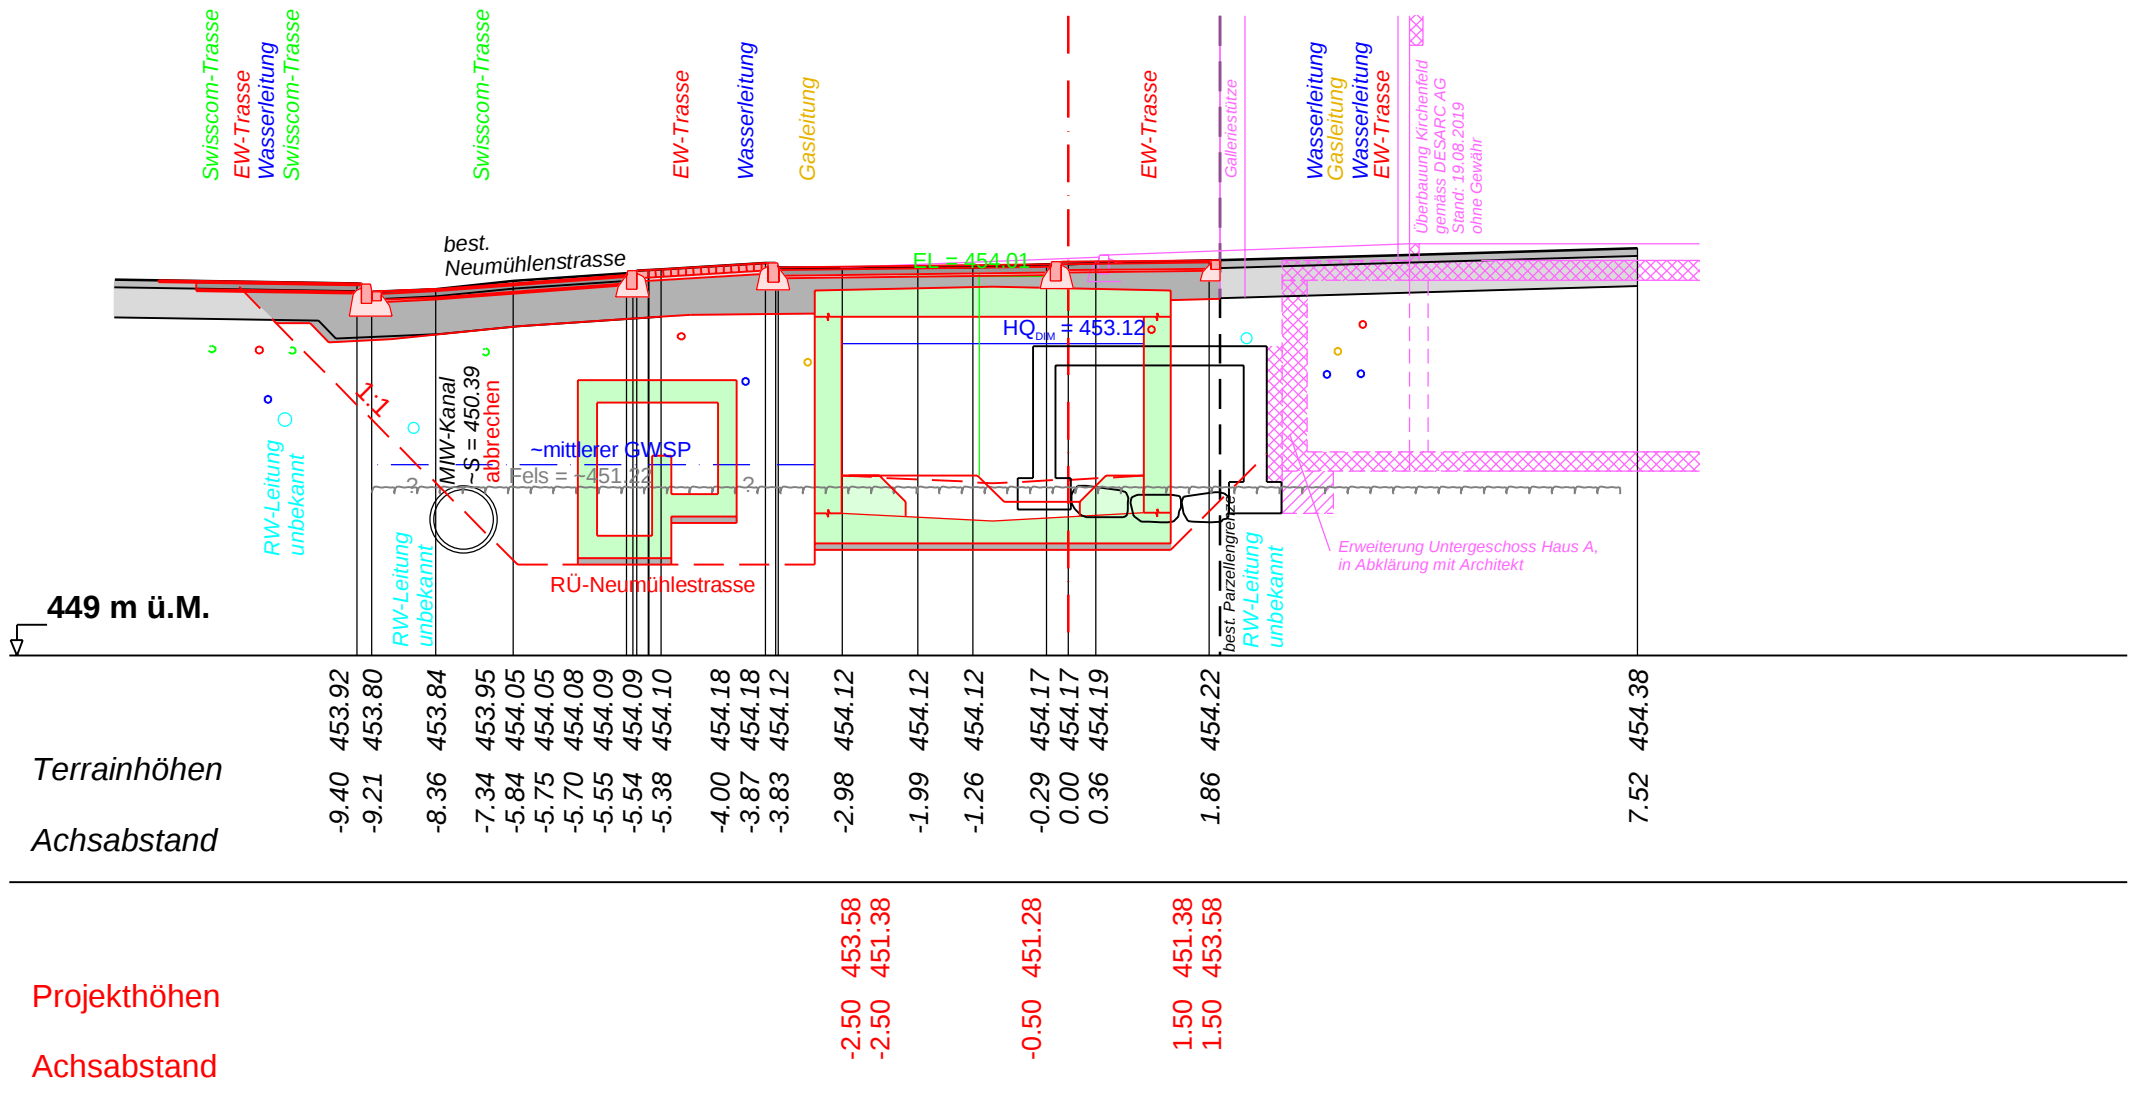

Datum: 29.04.2020 / cob



Brühwiler AG

Bauingenieure und Planer

Ilgenstrasse 7 | 9200 Gossau SG
www.br-ing.ch | info@br-ing.ch

**6603-G Zentrumsentwicklung Goldach
Dorfbach Oberlauf
9403 Goldach**

Querprofile 1:100


Bauprojekt

[illegible]

Bauprojekt

 **Brühwiler AG**
Bauingenieure und Planer
Ilgenstrasse 7 | 9200 Gossau SG
www.br-ing.ch | info@br-ing.ch

0 + 461.437

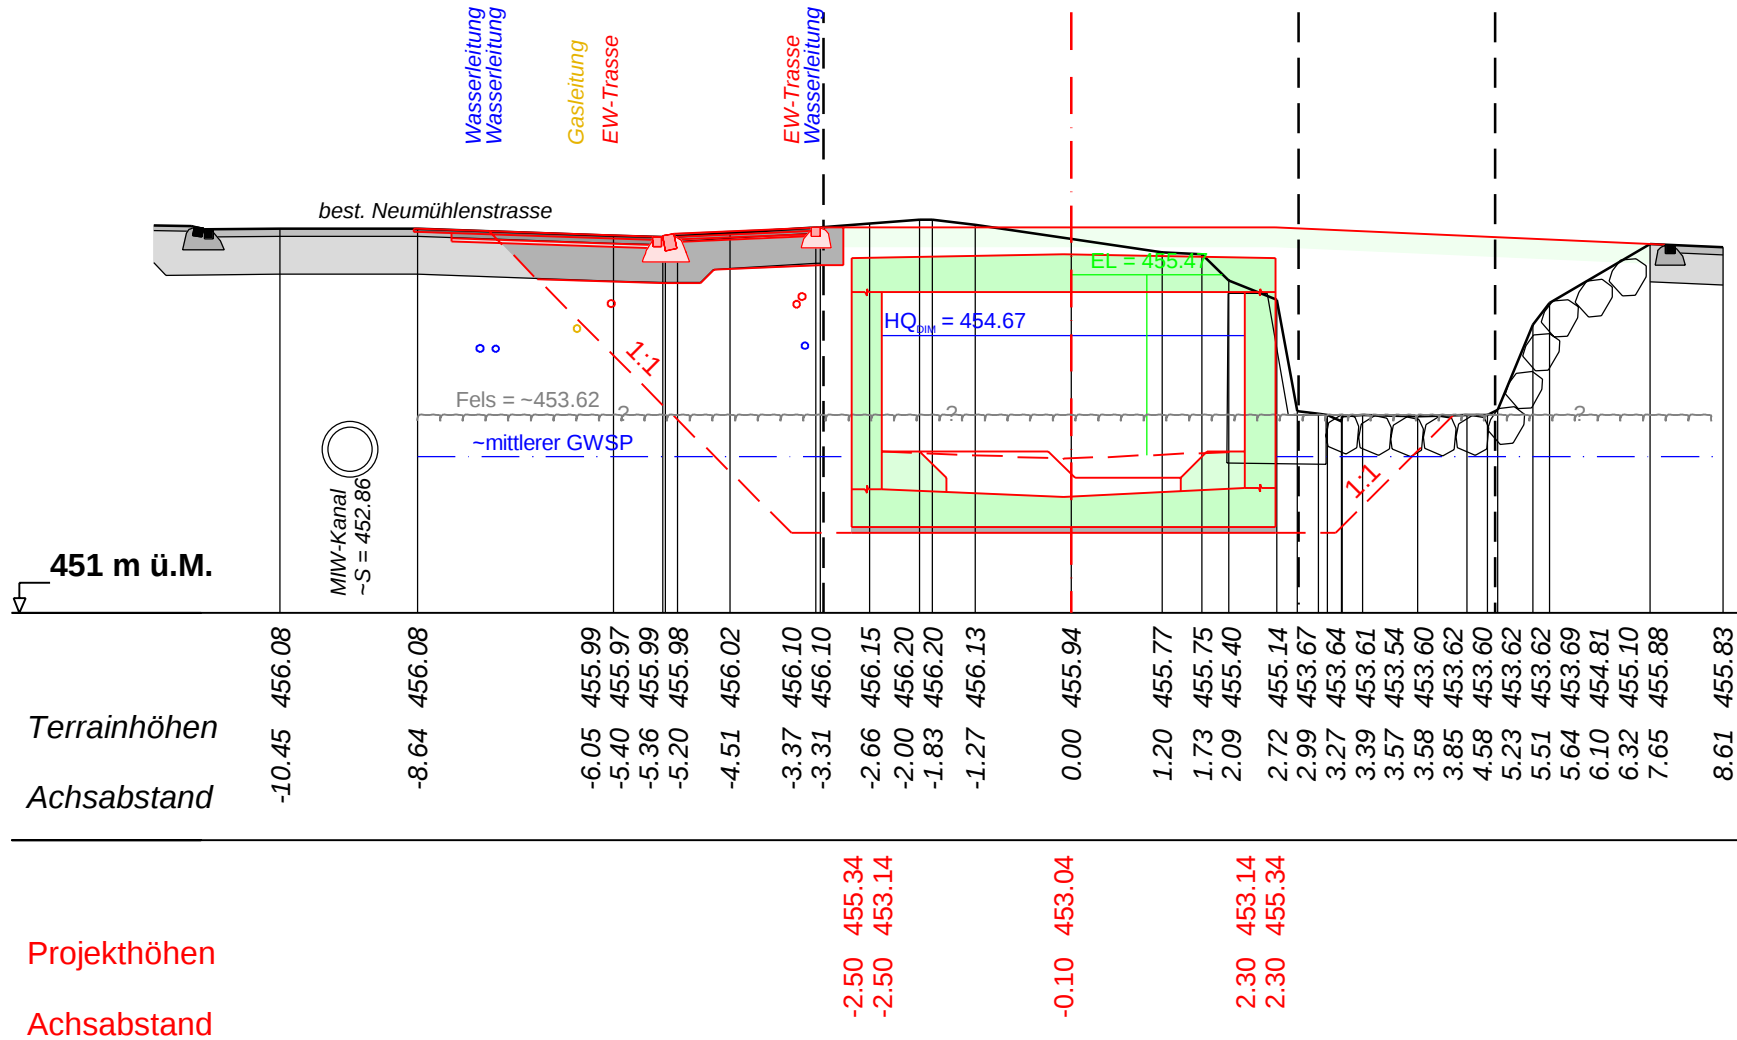

Datum: 29.04.2020 / cob



Brühwiler AG

Bauingenieure und Planer


Ilgenstrasse 7 | 9200 Gossau SG
www.br-ing.ch | info@br-ing.ch

**6603-G Zentrumsentwicklung Goldach
Dorfbach Oberlauf
9403 Goldach**

Querprofile 1:100

Bauprojekt

0 + 485.000

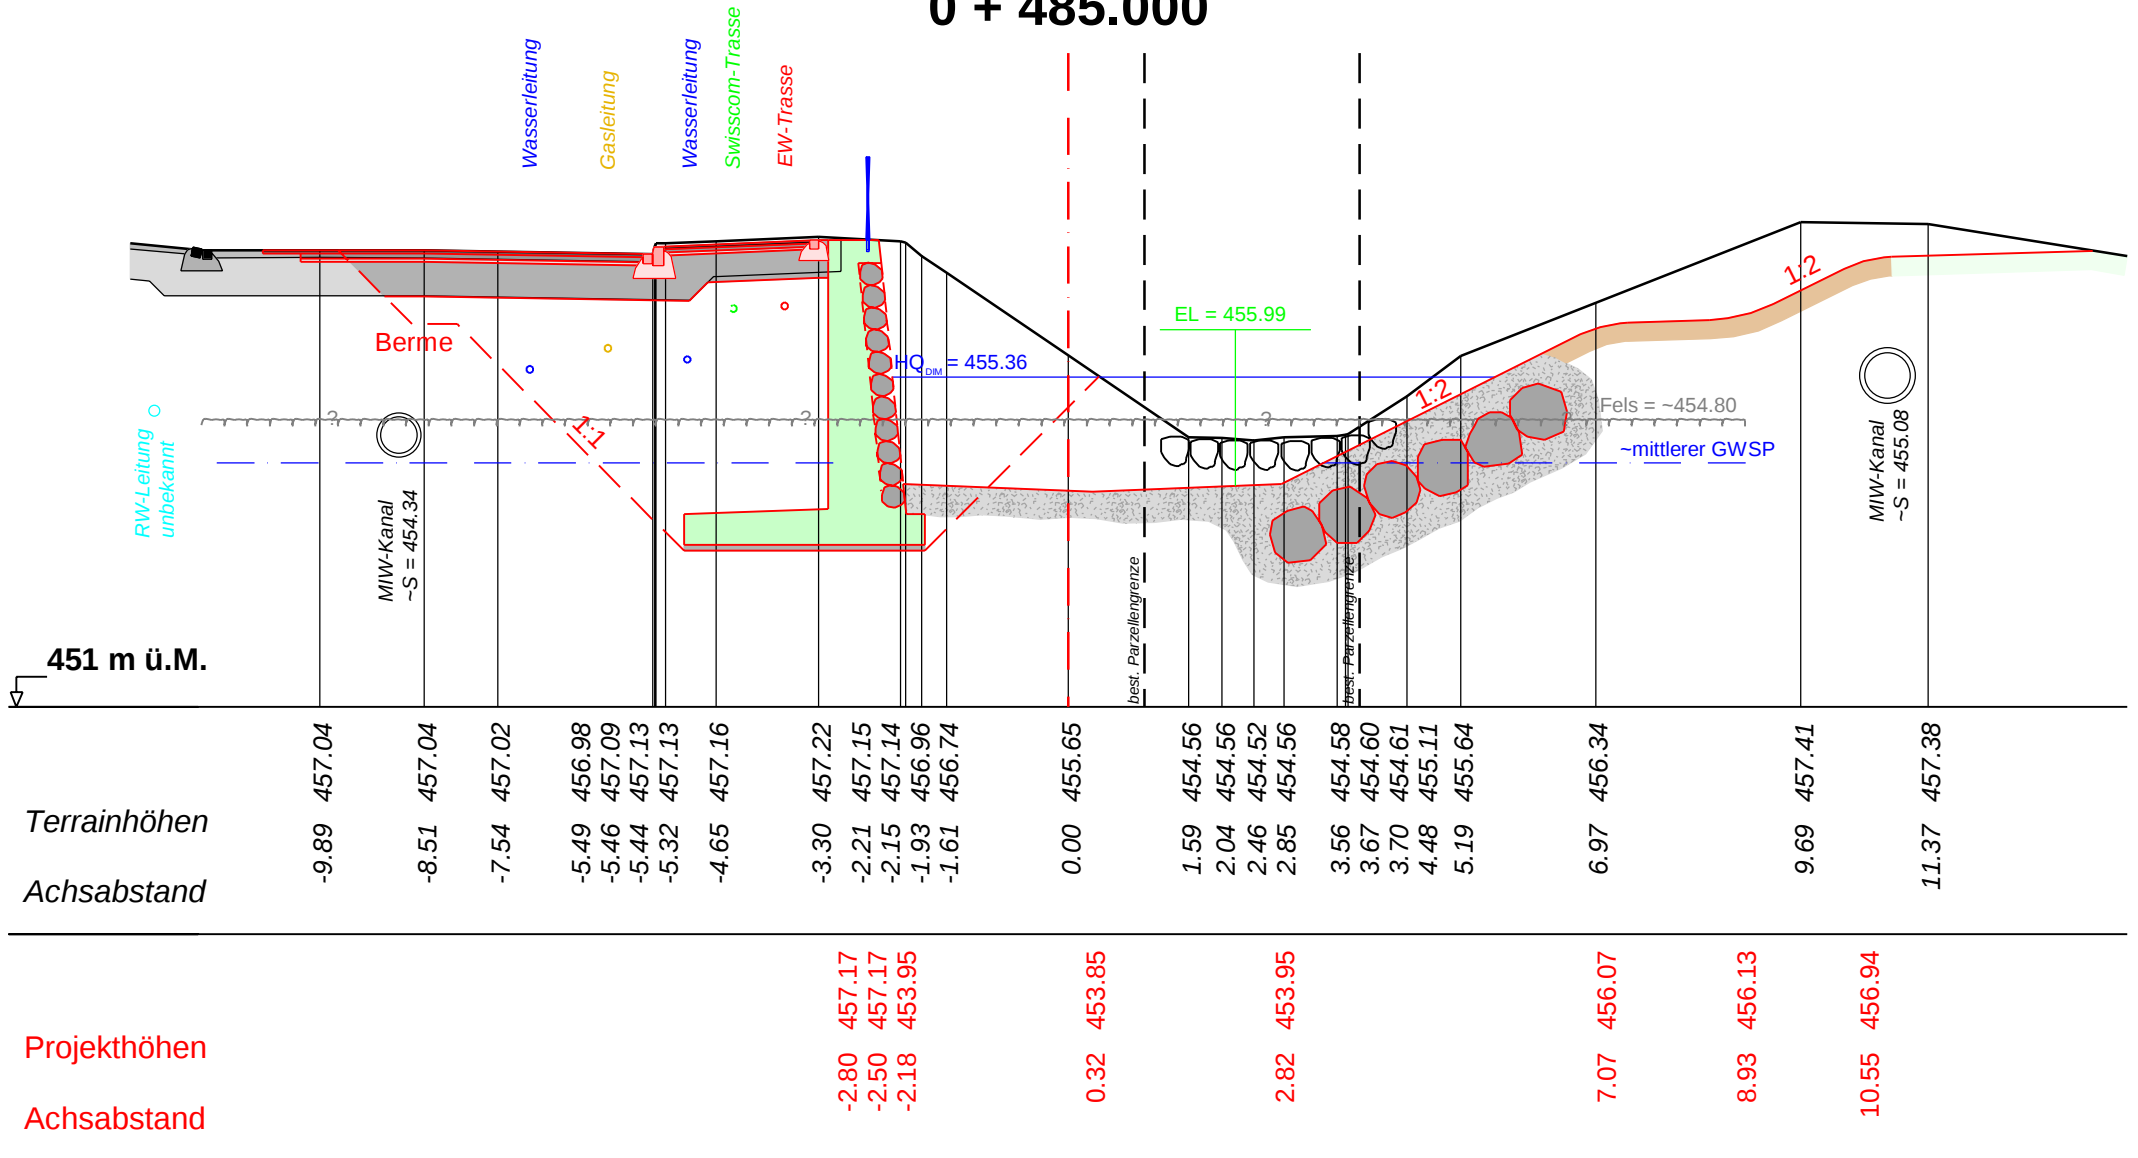

6603-G Zentrumsentwicklung Goldach
Dorfbach Oberlauf
9403 Goldach

Querprofile 1:100

Bauprojekt



Datum: 29.04.2020 / cob

Brühwiler AG
Bauingenieure und Planer

Ilgenstrasse 7 | 9200 Gossau SG
www.br-ing.ch | info@br-ing.ch

