Kanton St. Gallen

GEMEINDE GOLDACH

Dorfbach Goldach

Durchlass Hauptstrasse

9403 Goldach

Abschnitt GN10 km 1.43 - km 1.70

Situation 1:250

Genehmigungsvermerke

Vom Gemeinderat Goldach erlassen am

öffentlich aufgelegt vom bis

Gemeindepräsident Ratsschreiber

Vom Baudepartement des Kantons St.Gallen genehmigt am

Ausfertigung für

	Projekt Nr.	Plan Nr.	Beilage Nr.
	1.050	3.404a	404a

Stufe	Erstn.	Gez.	Gegz.	Datum
Vorprojekt	jef	cob	jef	29.03.2019
Projektierung	jef	cob	jef	29.04.2020
Ausführungsprojekt				
Abschlussaktion				

Brühwiler AG
Ingenieure und Planer
Ignatiusstrasse 7 | 9000 Rorschach
T 071 385 35 25 | info@br-ing.ch | www.br-ing.ch

(Name der elektronischen Ablage)

Format 45 x 175 ar 0.79

Legende:

Umgebung Bestand

- Strasse, Fahrbahn
- Pflästerung
- Wiese, Rasen
- Blockstein
- Garten
- Kiesplatz, Kiesweg
- Rabatte
- Hecke
- Bestockung
- Wald
- Bach
- Mauer, Sockel, Beton
- Steinrabatte

Baum bleibend

Umgebung Projekt

- Strasse Asphalt
- Gehweg
- Anpassung
- Beton
- Kiesbank
- Bachschale
- Böschung
- Berme
- Natursteine
- Rekultivieren
- Baugrubenspriessung
- Abbruch Gebäude
- Drittprojekte

Legende:

Werkleitungen Bestand

- Telefon
- Telefon Freileitung
- Elektrizität
- Elektrizität Freileitung
- Wasser
- Fernsehen
- Gas
- Sickerleitung
- Schmutzwasser bis NW 200
- Schmutzwasser ab NW 250
- Regenwasser bis NW 200
- Regenwasser ab NW 250
- Mischwasser bis NW 200
- Mischwasser ab NW 250
- KS Regenwasser
- KS Schmutzwasser
- KS Mischwasser
- SA
- HS
- Kandelaber abbrechen
- Kandelaber
- Hydrant
- Verteilerkasten
- Verteilerschächte
- KS Elektrizität
- EW Mast
- KS Telefon
- Telefonmast
- KS Fernsehen
- Wasserschieber
- Gasschieber

Werkleitungen Projekt

- Telefon
- Telefon Freileitung
- Elektrizität
- Elektrizität Freileitung
- Wasser
- Fernsehen
- Gas
- Sickerleitung
- Schmutzwasser bis NW 200
- Schmutzwasser ab NW 250
- Regenwasser bis NW 200
- Regenwasser ab NW 250
- Mischwasser bis NW 200
- Mischwasser ab NW 250
- KS Regenwasser
- KS Schmutzwasser
- KS Mischwasser
- SA
- SA abbruch
- HS
- Kandelaber
- Stelle
- Hydrant
- Verteilkabine
- Schlaufschacht
- KS Elektrizität
- EW Mast
- KS Telefon
- Telefonmast
- KS Fernsehen
- Wasserschieber
- Gasschieber
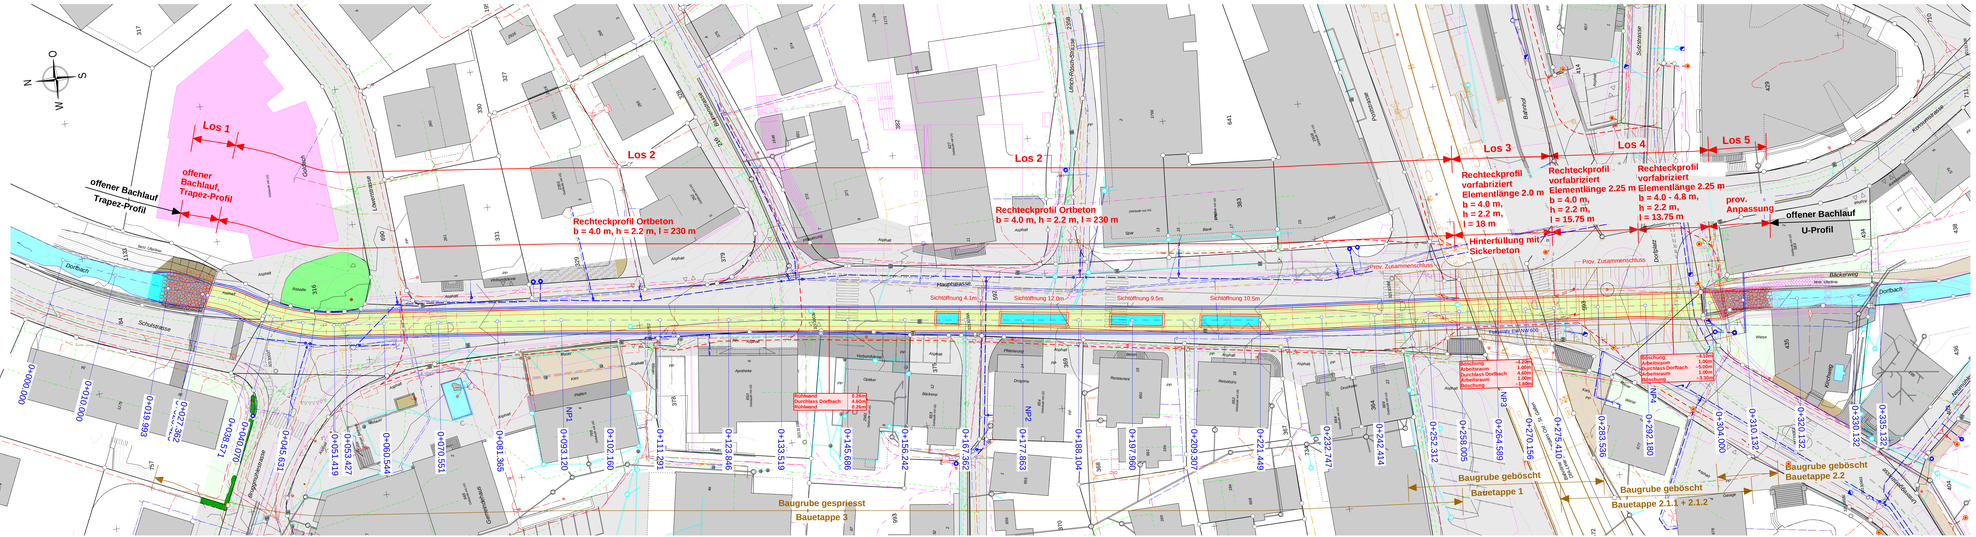
Angaben zur Lage und Status von Werkleitungen direkt beim jeweiligen Werk einholen