KANTON ST. GALLEN

GEMEINDE GOLDACH

SONNENTALWEG

ABSCHNITT SONNENTALWEG NORDOST

SITUATION 1:200

UNTEREGGENSTRASSE - SONNENTALSTRASSE

Vom Gemeinderat erlassen am : .....

Der Gemeindepräsident : .....

Der Gemeinderatsschreiber : .....

Öffentlich aufgelegt vom : ..... bis : .....

		Entwurf	Gezeichnet	Geprüft	Datum
Projekt Nr.	**1183**	AS	DP	AS	17.09.2020
Plan Nr.	**03.04**				
Format	**0.59 x 1.68**				
Fläche	**1.00 m²**				

	Änderungen :		
Vorstudie			
Vorprojekt			
Bauprojekt			
Bewilligungsverfahren / Auflageprojekt			
Ausschreibung			
Ausführungsprojekt			
Dok. des ausgeführten Werks			

Niederlassung :
Rheinholzweg 14, 9423 Altenrhein
Tel. +41 58 451 78 20
altenrhein@akl-ab.ch

St.Gallen · Altenrhein · Altstätten SG
Haag Sennwald · Buchs · Sevnich

www.akl-ag.ch

AKL INGENIEURBÜRO AG

emch+berger

Projektleiter: Ardin Sumar

Legende Situation

Geometersignaturen

- Gebäude
- Strasse
- Trottoir
- Gewässer
- Fruchtfolgefläche gemäss Geoportal

Strassenprojektsignaturen

- Gehweg mit Pflästerung
- Gehweg mit Kies
- Bankett
- Einschnittböschung
- Aufschüttböschung
- Abbruch
- Drittprojekt

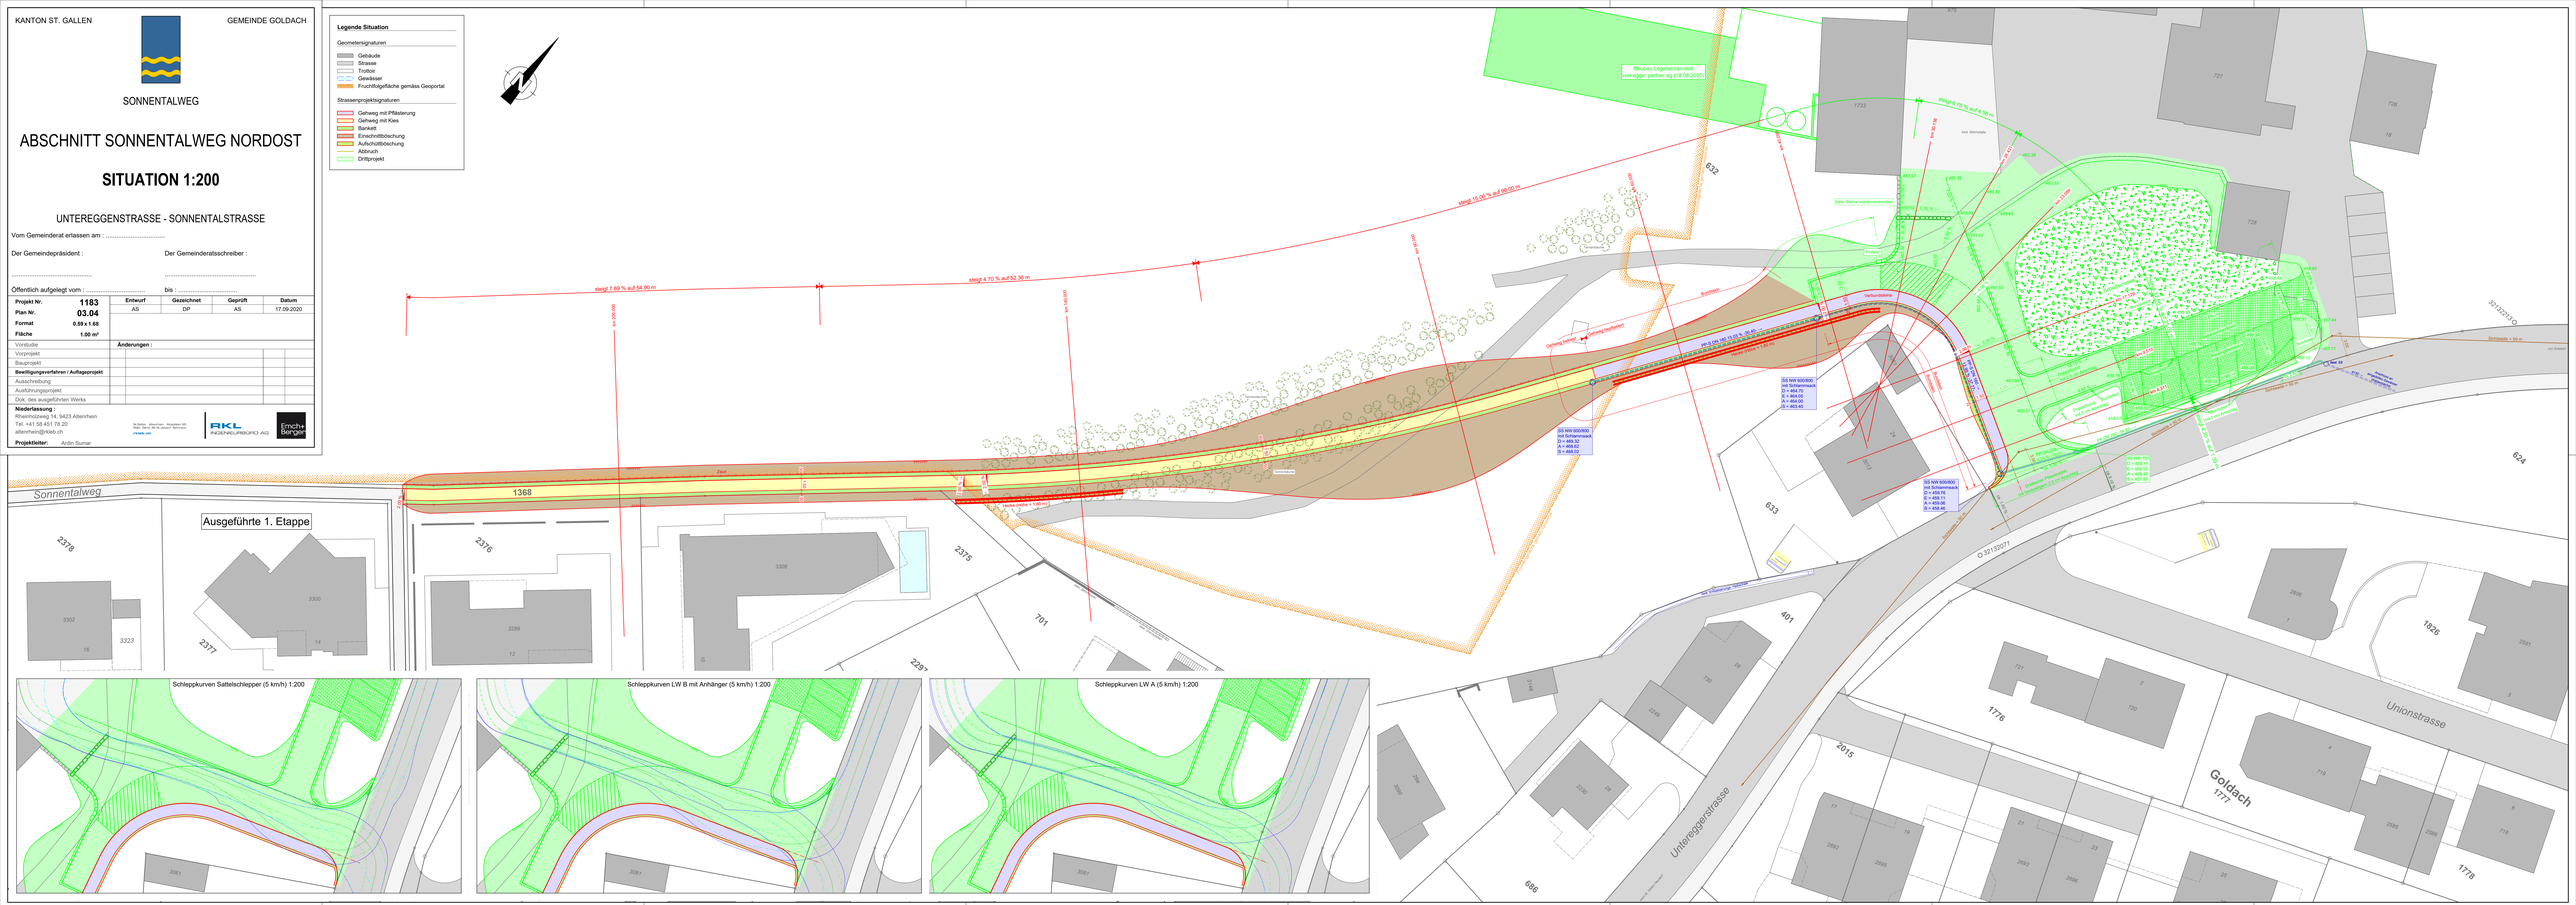
Neubau Legehennenstall
von egger partner ag (18.08.2020)
steigt 18.08 % auf 90.00 m
steigt 7.69 % auf 54.90 m
steigt 4.70 % auf 52.36 m
steigt 5.25 % auf 4.58 m
Sonnentalweg
Ausgeführte 1. Etappe
Unterseggenstrasse
Unionstrasse
Goldach
Bankett
Verkehrsfläche
Gehweg Leichtverkehr
Gehweg Leichtverkehr beidseitig
Zaun
Hecke (Höhe = 1.5 m)
Bestehende Leitung
Bestehende Leitung
Bestehende Leitung