


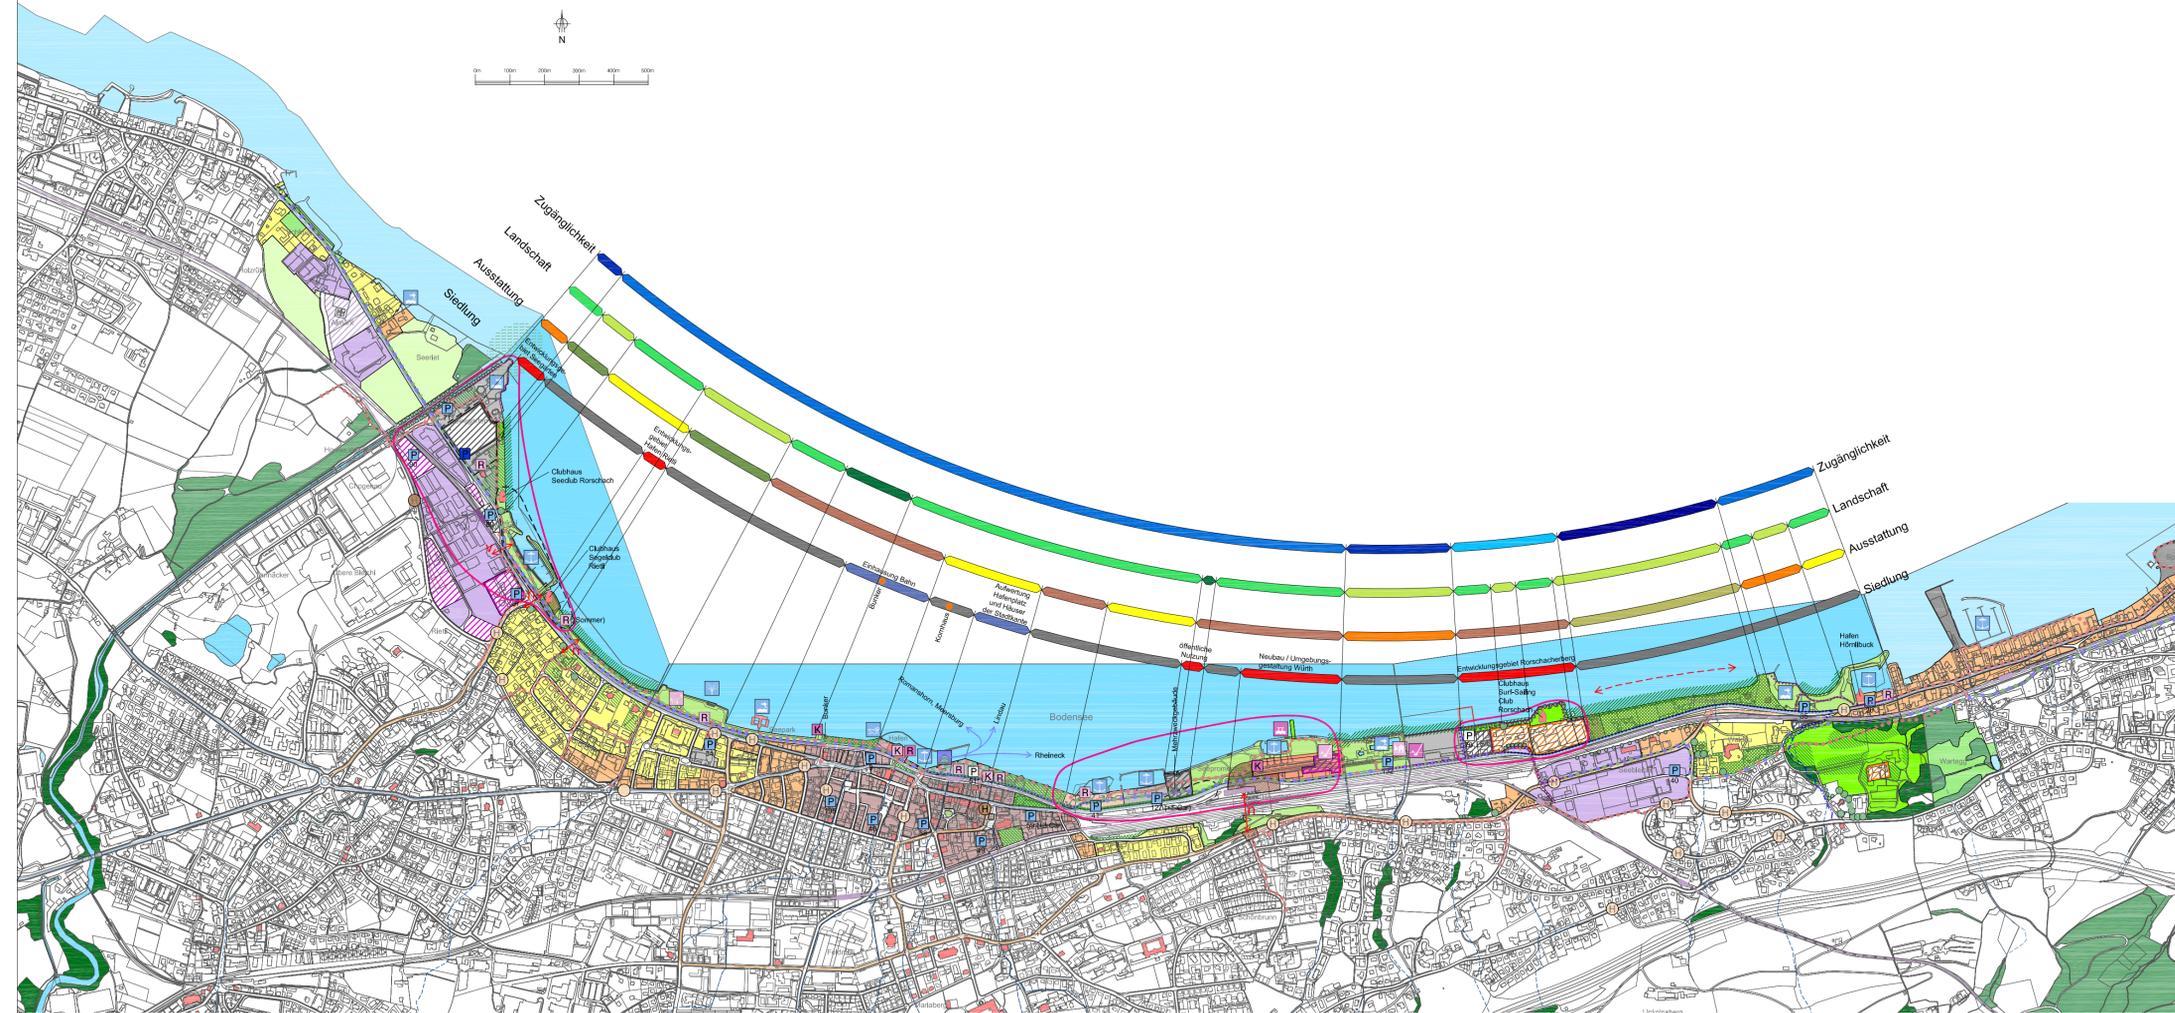

Seeuferplanung Konzeptplan

1:10'000

Vernehmlassungsexemplar



Hinweise	Siedlung	Verkehr / Zugänglichkeit	Landschaft	Ausstattung
<ul style="list-style-type: none"> Gemeindegrenze Wald Gewässer 	<p>Konzeptaussage</p> <ul style="list-style-type: none"> Entwicklungsgebiet mit Teilgebiet Bauliche Ergänzung Bauliche Optimierung Erhalt und Weiterentwicklung im Rahmen des Bestandes Aufwertung Einzelobjekt 	<p>Konzeptaussage</p> <ul style="list-style-type: none"> Seeuferweg aufwerten Zugänglichkeit gut, belassen Zugang ausserhalb Badesaison ermöglichen Option für Wegverbindung auch im See offenhalten 	<p>Konzeptaussage</p> <ul style="list-style-type: none"> Renaturierung prüfen Uferkante belassen Wasserzugang prüfen 	<p>Konzeptaussage</p> <ul style="list-style-type: none"> Hafen Strandbad Park Promenade Privat
	<p>Ausgangsp. Neu</p> <ul style="list-style-type: none"> Stadtkern Kernzone Ost Mischnutzung Wohnen Gewerbe / Dienstleistung Gewerbe / Industrie Öffentliche Bauten und Anlagen Kurzzone Frei- und Grünraum Landwirtschaft Kulturobjekt Ortsbildschutz Archäologische Fundstelle Platzgestaltung 	<p>Ausgangsp. Neu</p> <ul style="list-style-type: none"> Hauptverkehrsstrasse Sammelstrasse Parkplatz / Anzahl Bahnhof / Haltestelle / Bahnlinie Bushaltestelle Veloverbindung Fusswegverbindung / Fussweg Winter Wichtige Fussgängerquerung n. neu / v. verbessern Fussgängerlösung verbessern; Handlungsfreiheit auch im See wahren Kantonale Skatingroute 	<p>Ausgangsp. Neu</p> <ul style="list-style-type: none"> Gebiet mit geschütztem Baumbestand Geschützte Baumgruppe Geschützter Einzelbaum Geschützte Hecke Bach offen / eingedolt Bachöffnung Geotop Renaturierung prüfen 	<p>Ausgangsp. Neu</p> <ul style="list-style-type: none"> Strandbad / Badhütte (mit Restauration) Hafen Anlegestelle Bodenseeschiffahrt Spielplatz Cafe / Restaurant / Bar Kultur Minigolf (mit Restauration) Herberge (mit Restauration) Clubhaus Springbrunnen Bootsverleih Steg

