Kanton St. Gallen

GEMEINDE GOLDACH

Dorfbach Goldach

Durchlass Hauptstrasse
9403 Goldach

Abschnitt GN10 km 1.43 - km 1.70
Längenprofil 1:250/100

Genehmigungsvermerke

Vom Gemeinderat Goldach erlassen am

öffentlich aufgelegt vom bis

Gemeindepräsident Ratsschreiber

Vom Baudepartement des Kantons St.Gallen genehmigt am

Ausfertigung für	Projekt Nr.	Plan Nr.	Beilage Nr.
	1.050	3.405	405

	Erstr.	Gez.	Gegr.	Datum
Studie				
Vorprojekt	jal	cob	jal	29.03.2019
Auflagenprojekt	jal	cob	jal	29.04.2020
Ausführungsprojekt				
Abschlussakten				

Brühwiler AG
Bauingenieure und Planer
Sperrstrasse 7 | 9200 Gossau
T 071 385 35 25 | info@br-ing.ch | www.br-ing.ch

(Name der elektronischen Ablage)

Format 55 x 175 | m² | 0.96

Beispiel Sohlschwelle
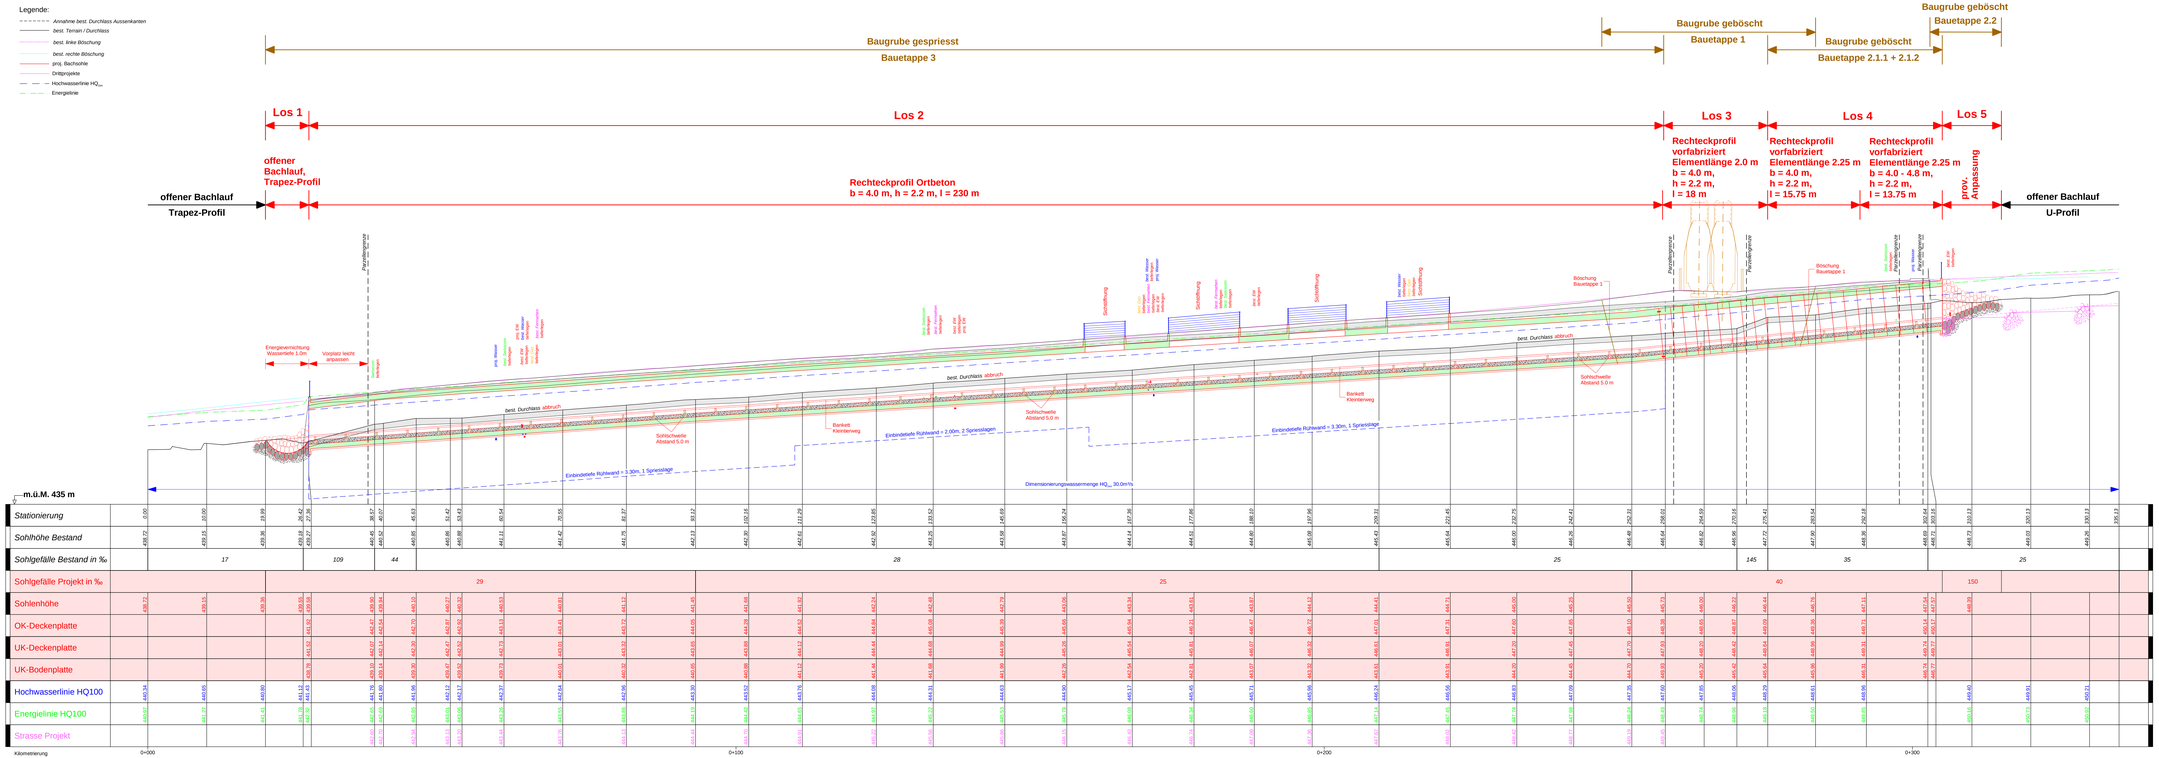
Beispiel Vorfabrizierte Betonelemente