



Werbstandorte auf Liegenschaften der Gemeinde Goldach

Es stehen folgende Standorte zur Verfügung:

- ⌘ Seestrasse
- ⌘ Klosterstrasse, Sportplatz
- ⌘ TZM, St. Gallerstrasse
- ⌘ Rietbergstrasse, bei Seebüelstrasse - Pächter: Guido Eberle 071 841 86 72

Folgende Punkte sind zu beachten:


- Pro Abstimmungs- und Wahlvorlage (pro Kandidat/in) darf jede Interessengruppe an den bezeichneten Standorten nur 1 Plakat anbringen.
- Werbung für die Veranstaltung eines Vereins bzw. Interessengruppe ist ebenfalls gestattet. Es ist dafür jedoch vorgängig die Bewilligung der Bauverwaltung einzuholen.
- Für Abstimmungs- und Wahlvorlagen dürfen Plakate frühestens sechs Wochen vor der Abstimmung angebracht werden.
- Für Veranstaltungswerbungen dürfen Plakate frühestens drei Wochen vor dem Anlass angebracht werden.
- Die Plakate sind spätestens einen Tag nach der Abstimmung bzw. der Veranstaltung wieder zu entfernen.
- Für die Standorte an Kantonsstrassen (St. Gallerstrasse und Seestrasse) müssen die Interessengruppen selbst für die Bewilligung der Kantonspolizei besorgt sein.
- Firmenwerbung wird nicht zugelassen.
- Plakate samt Ständer sind selbst anzubringen.
- Der Pächter der Liegenschaft Rietbergstrasse ist durch die Interessengruppen bzw. die Vereine vor dem Aufstellen der Plakate zu informieren.
- Die Plakatstandorte gemäss Plangrundlagen sind verbindlich.
- Die in den Plänen angegebenen Abstände sind zwingend einzuhalten. Im Übrigen gelten die Vorschriften gemäss Merkblatt des Kantons.
- Die Haftung obliegt der jeweiligen Interessengruppe bzw. des Vereines.
- Falsch angebrachte Plakate sind innert 1 bis 2 Tagen zu versetzen.
- Die Bauverwaltung behält sich vor, Plakate, welche die Verkehrssicherheit gefährden, unter Kostenfolge zu entfernen.

Weiteres:

- Informationen erhalten Sie bei der Bauverwaltung unter 058 228 78 54

Goldach, 1. Dezember 2023

Standorte Werbeflächen für Vereine und Abstimmungen

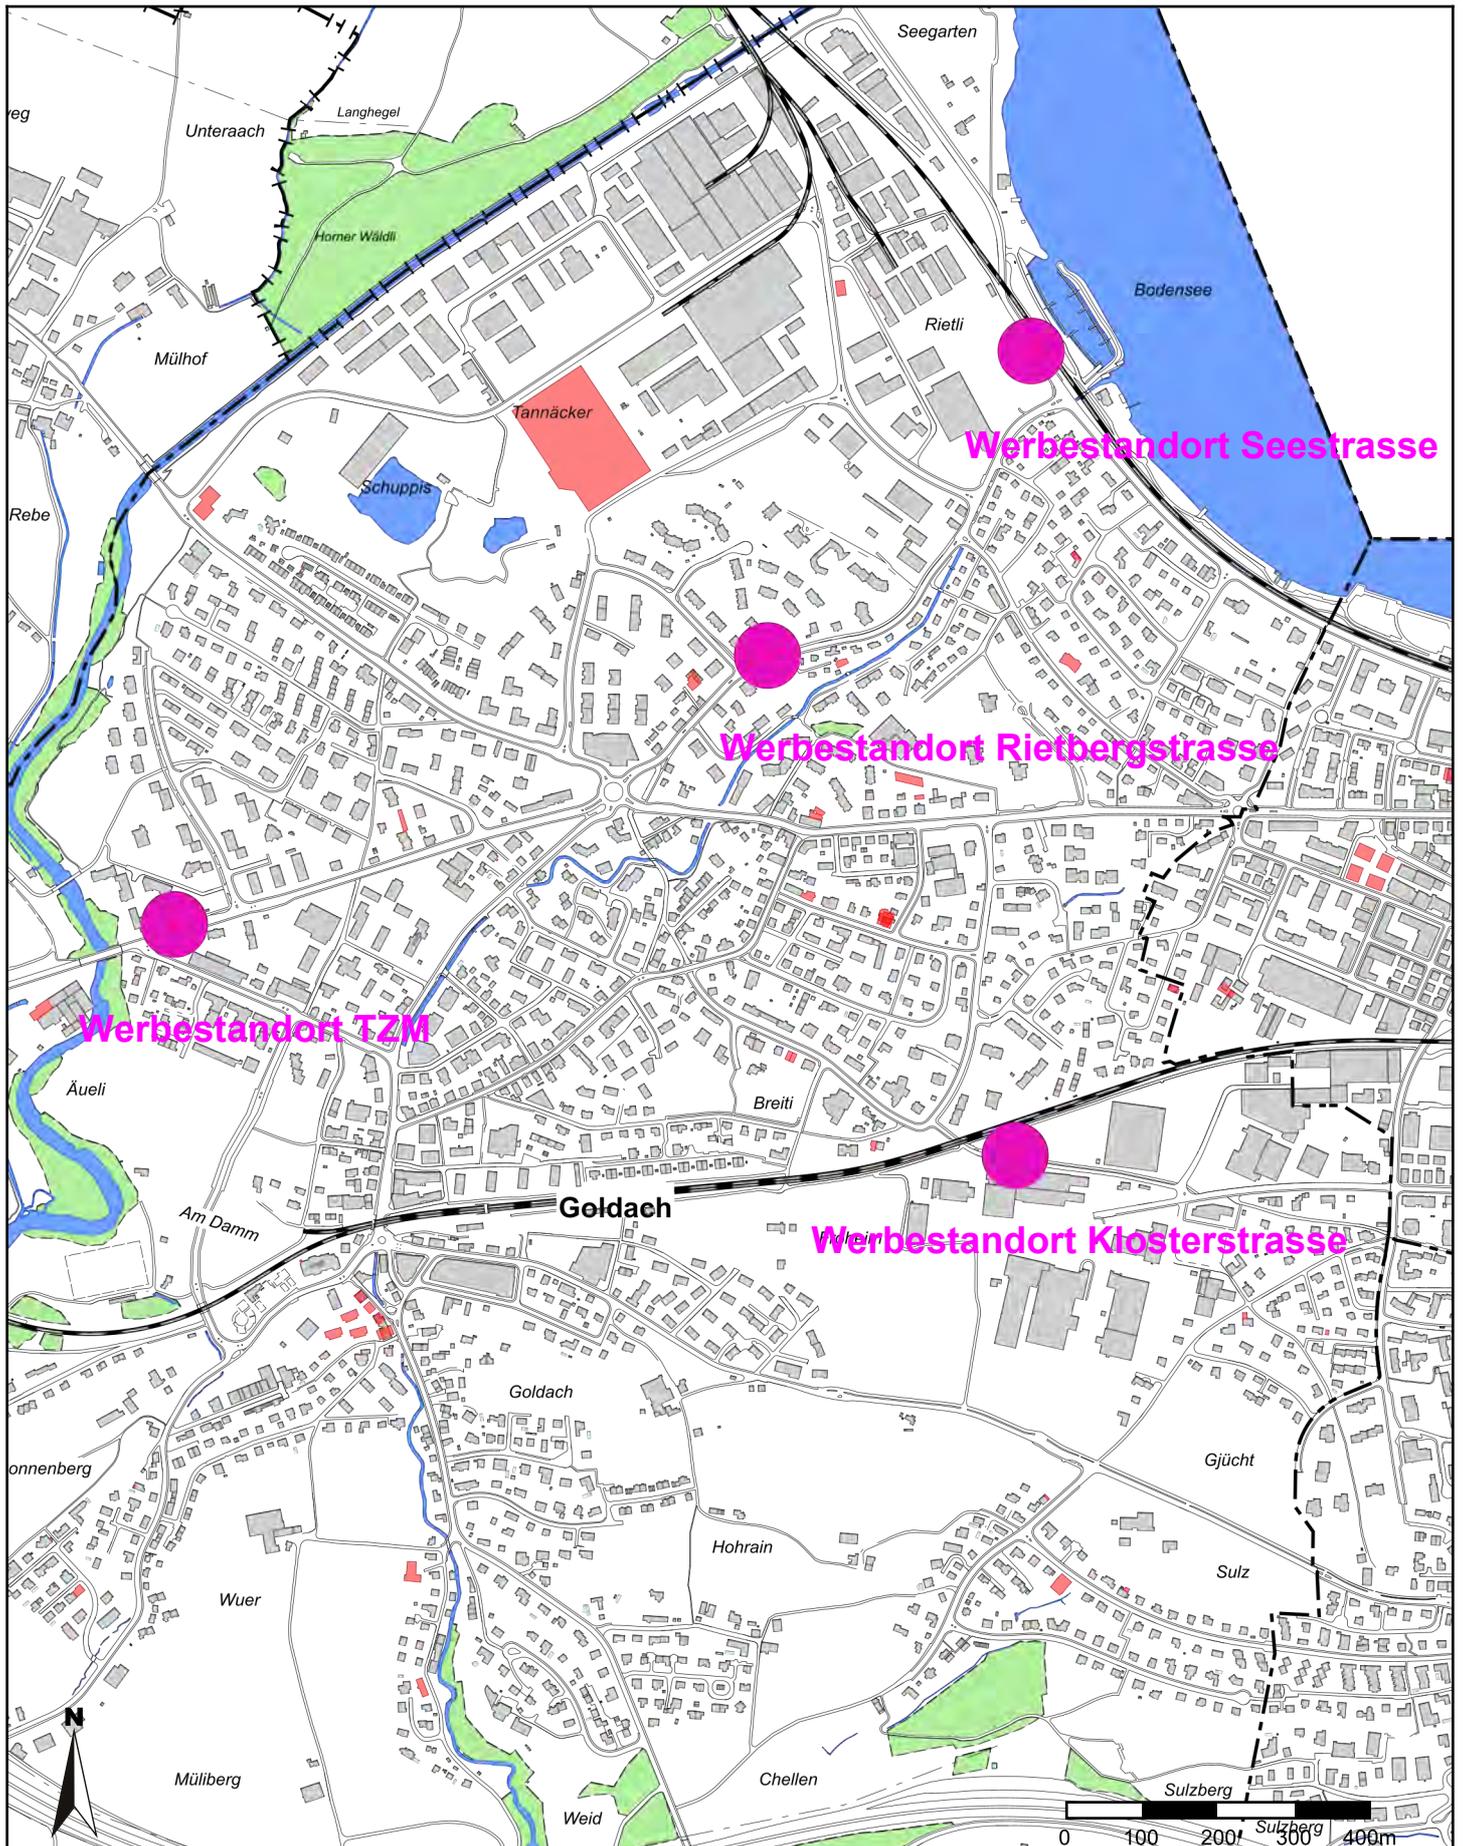


Für die Richtigkeit und Aktualität der Daten wird keine Garantie übernommen.

Es gelten die Nutzungsbedingungen des Geoportals.

24.11.2023

Masstab 1: 10'000

Koordinaten 2'753'244, 1'260'481

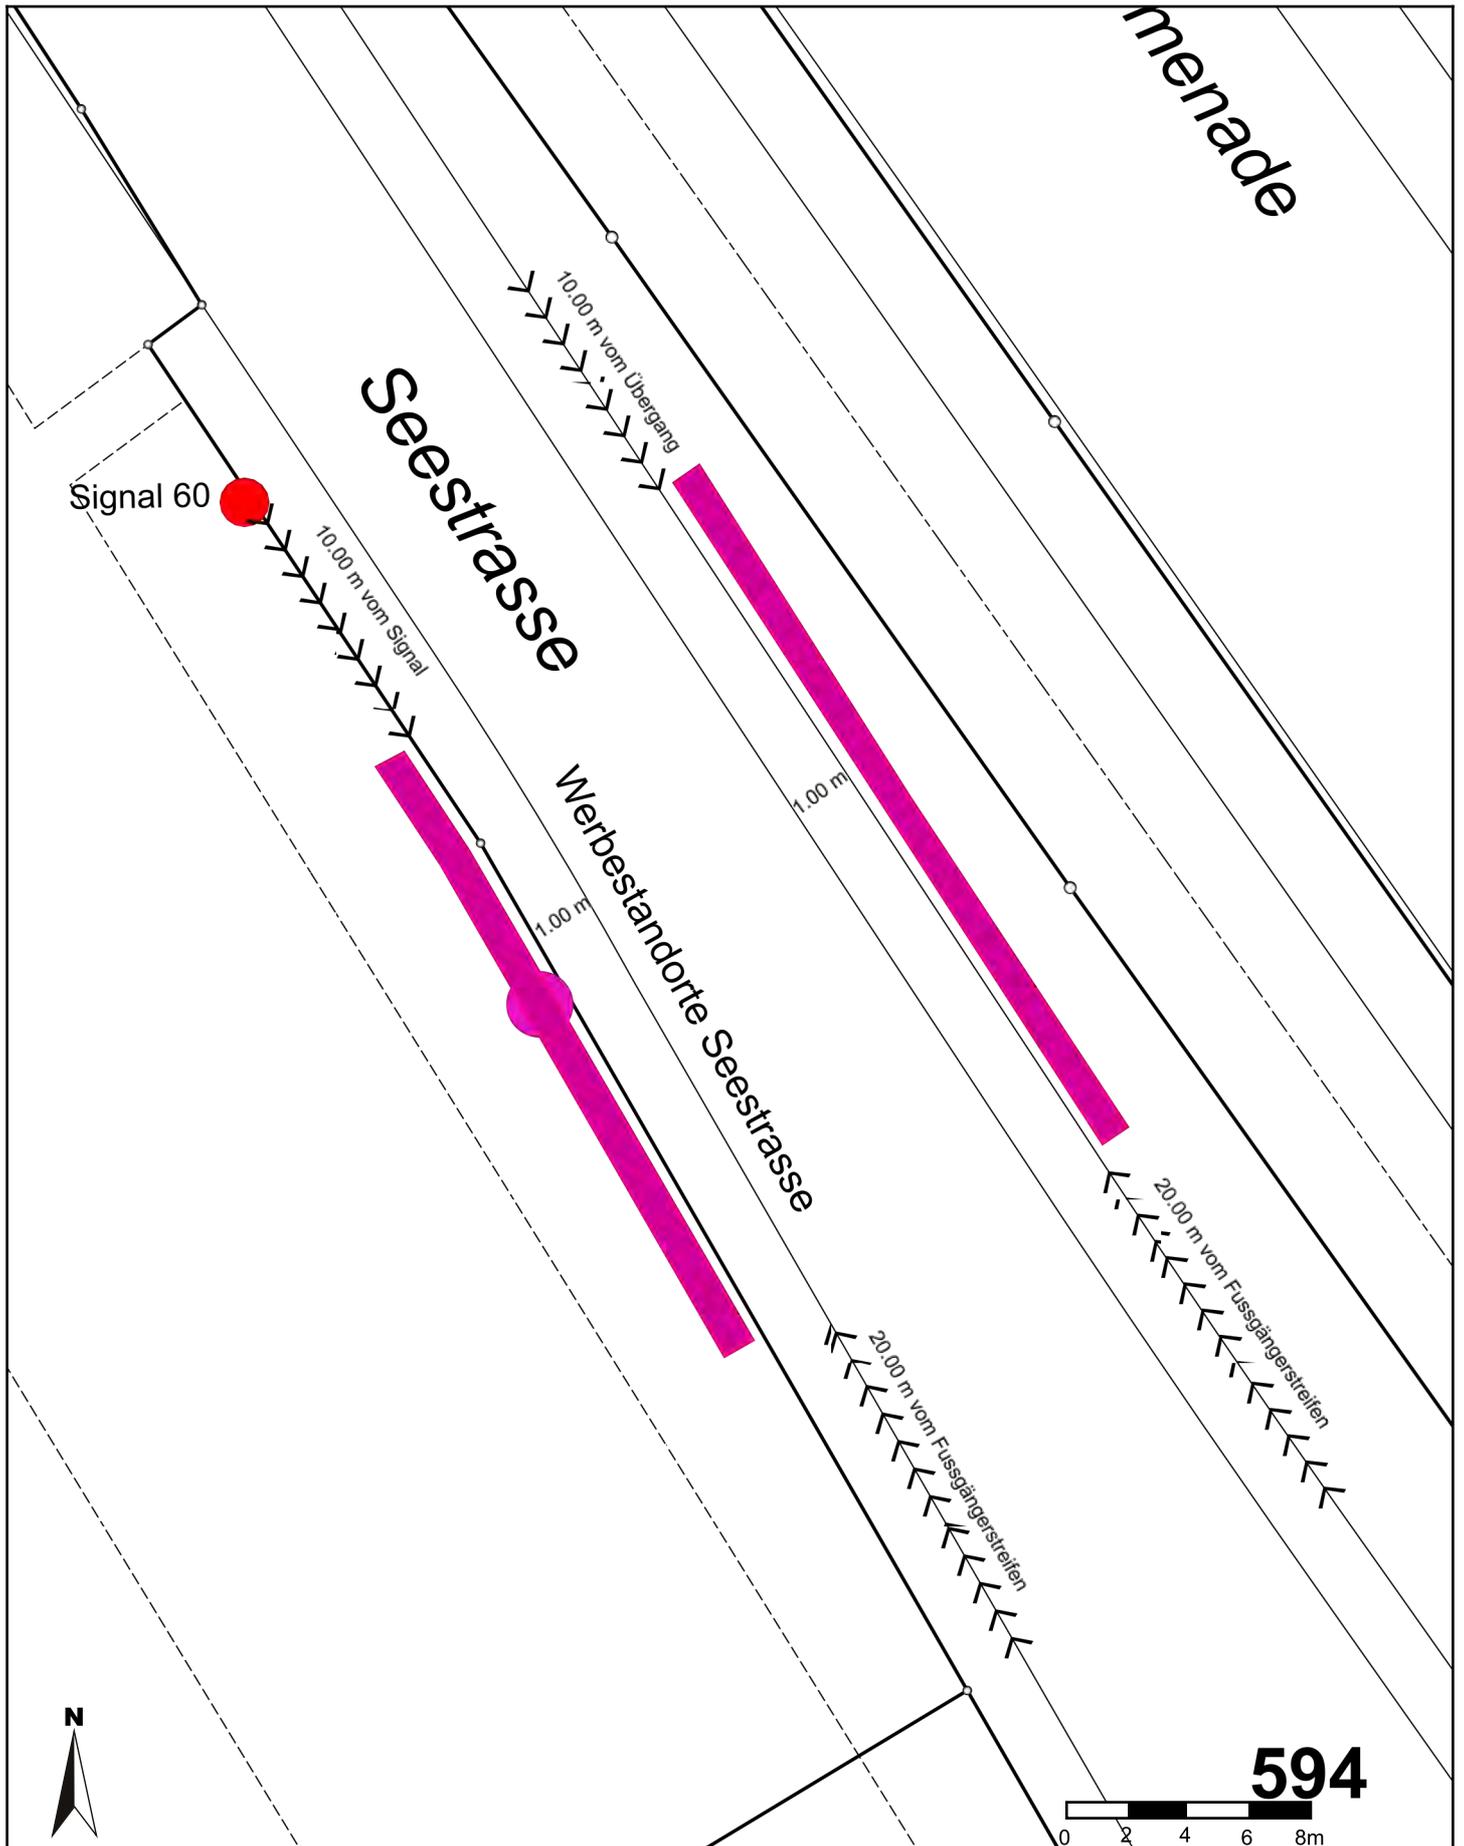

Für die Richtigkeit und Aktualität der Daten wird keine Garantie übernommen.

Es gelten die Nutzungsbedingungen des Geoportals.

27.11.2023

Masstab 1: 250

Koordinaten 2'753'646, 1'261'251



20.00 m ab
Fussgängerstreifen

10.00 m ab Signal


60



20.00 ab Fussgängerstreifen




Werbstandort Klosterstrasse

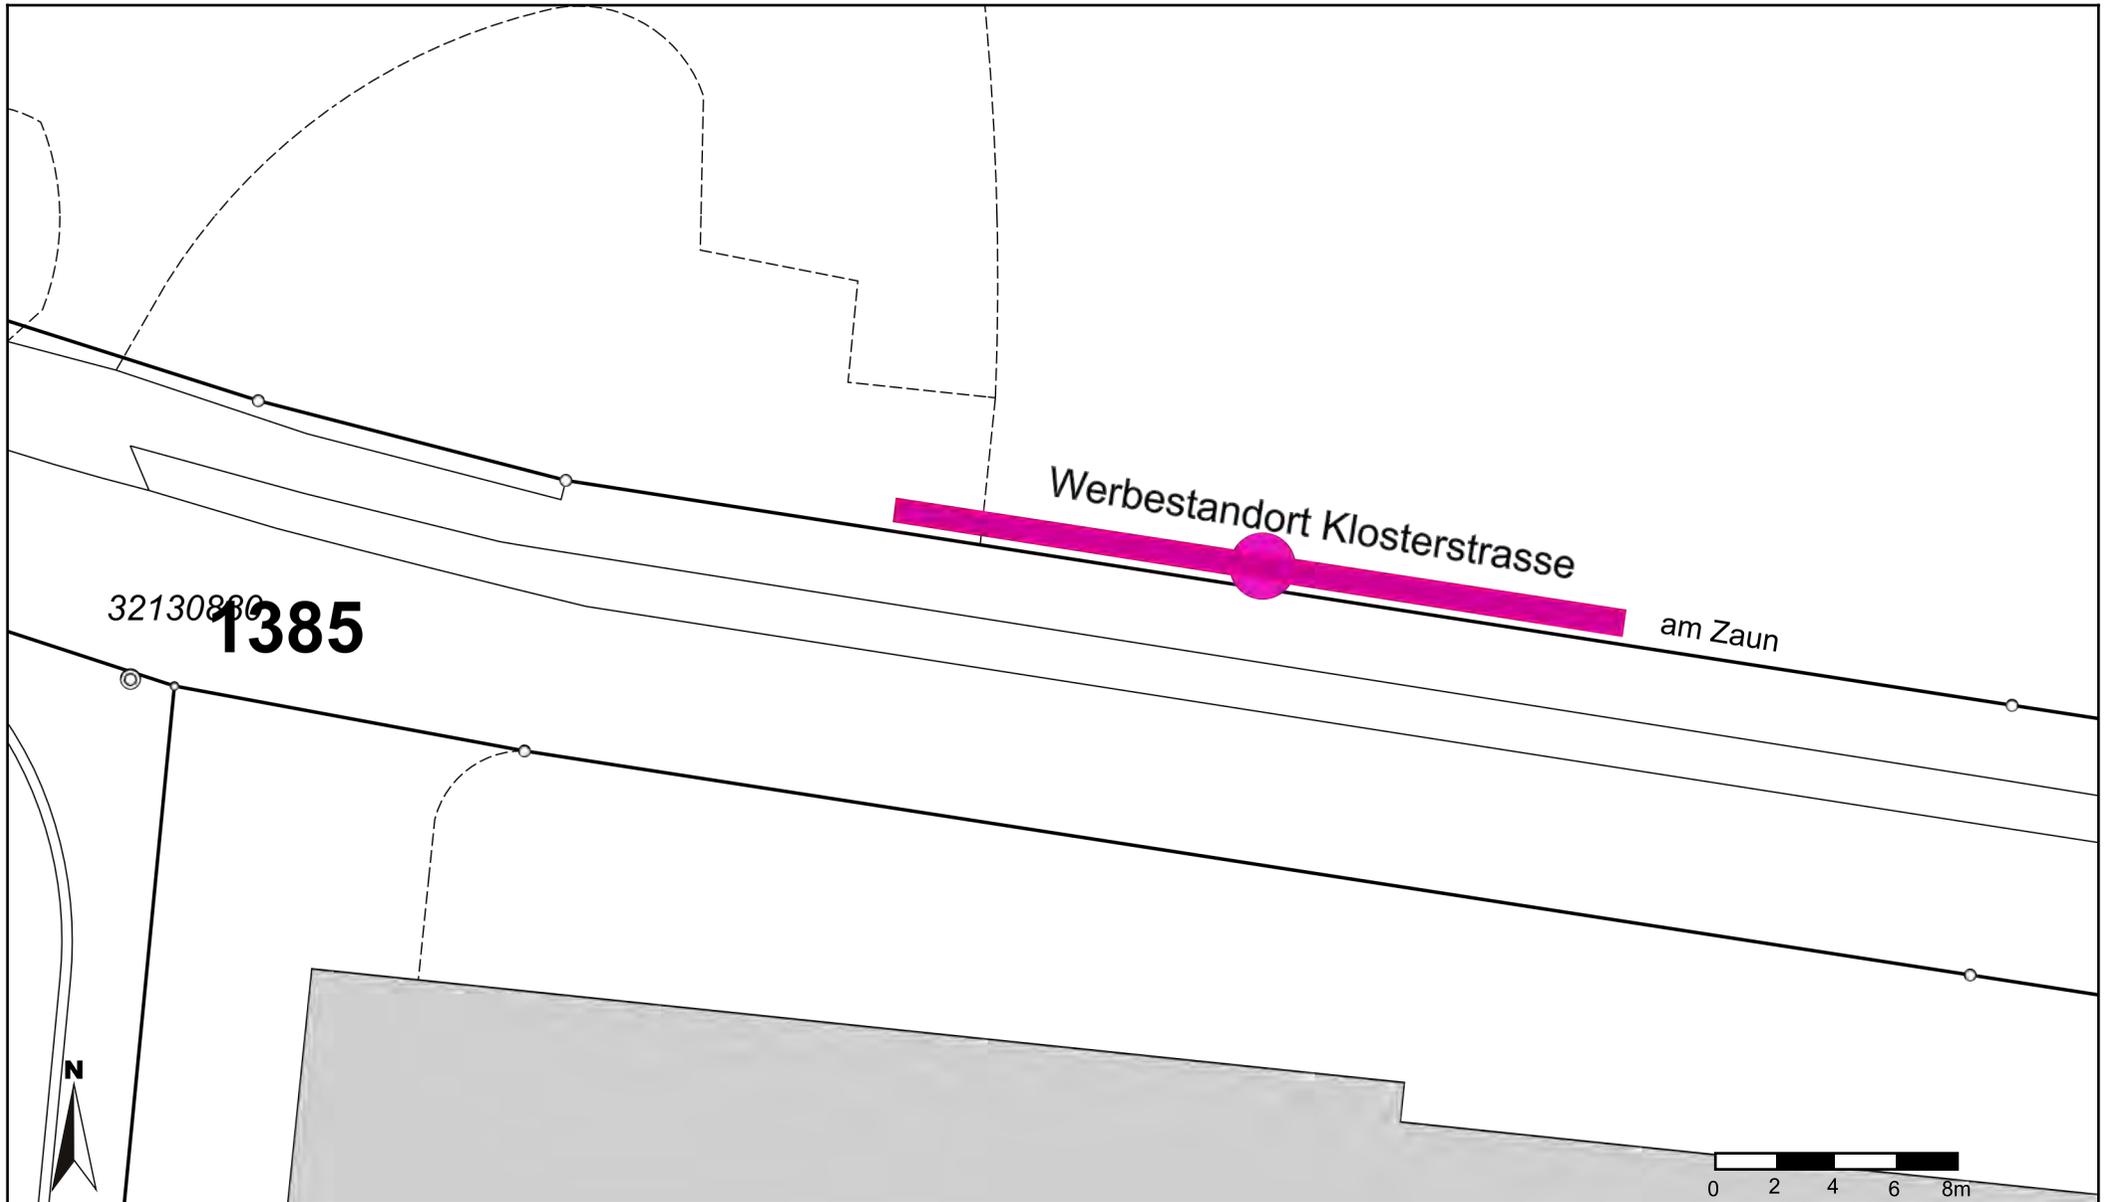

Masstab 1: 250
Koordinaten 2'753'607, 1'260'182

Für die Richtigkeit und Aktualität der Daten wird keine Garantie übernommen.
Es gelten die Nutzungsbedingungen des Geoportals.
27.11.2023



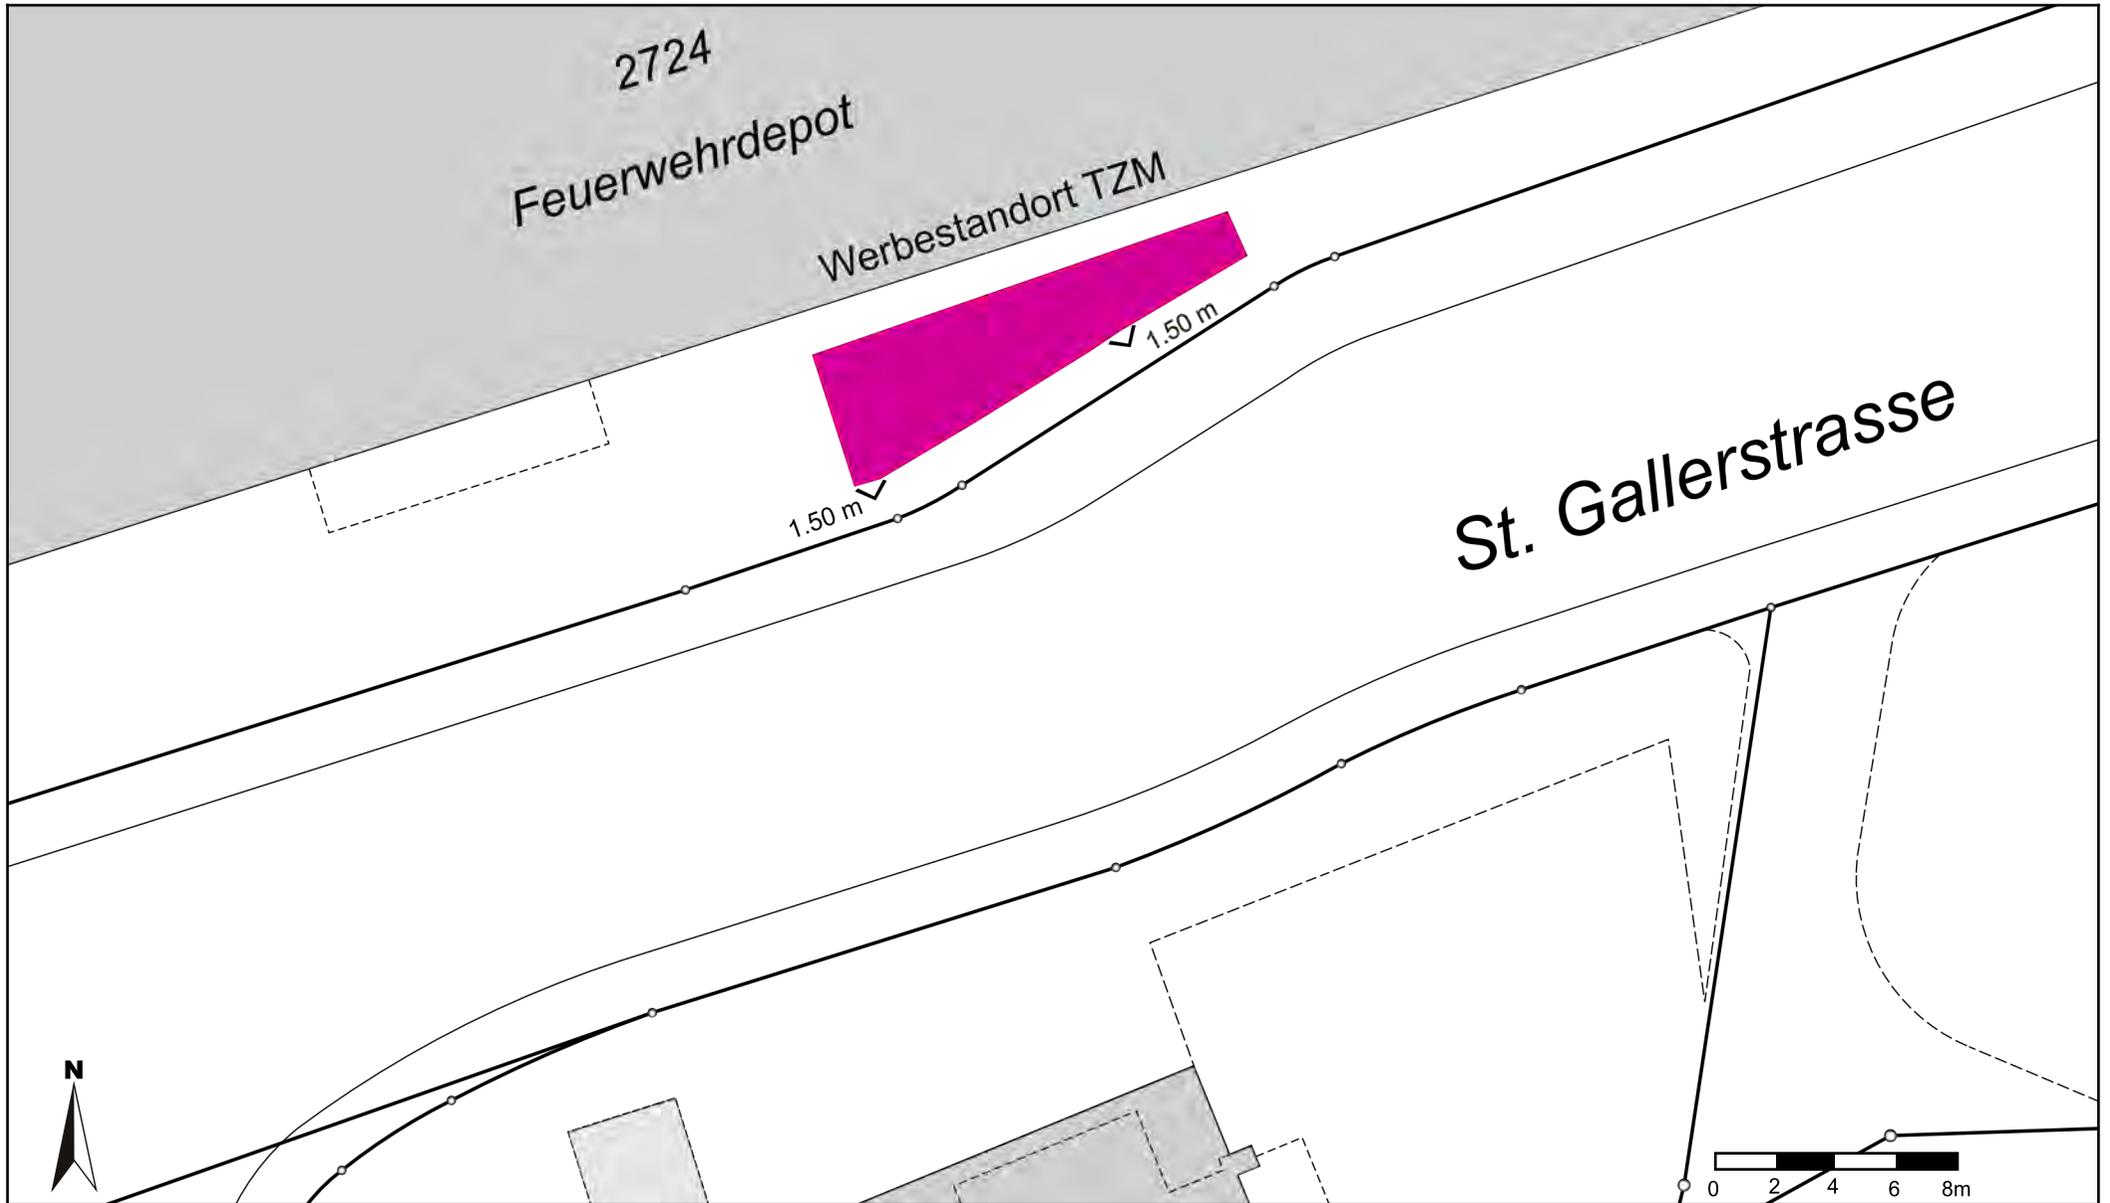




Technisches Zentrum Hochschule - HAW

Werbestandorte

Werbestandorte Gemeindeeigene Liegenschaften

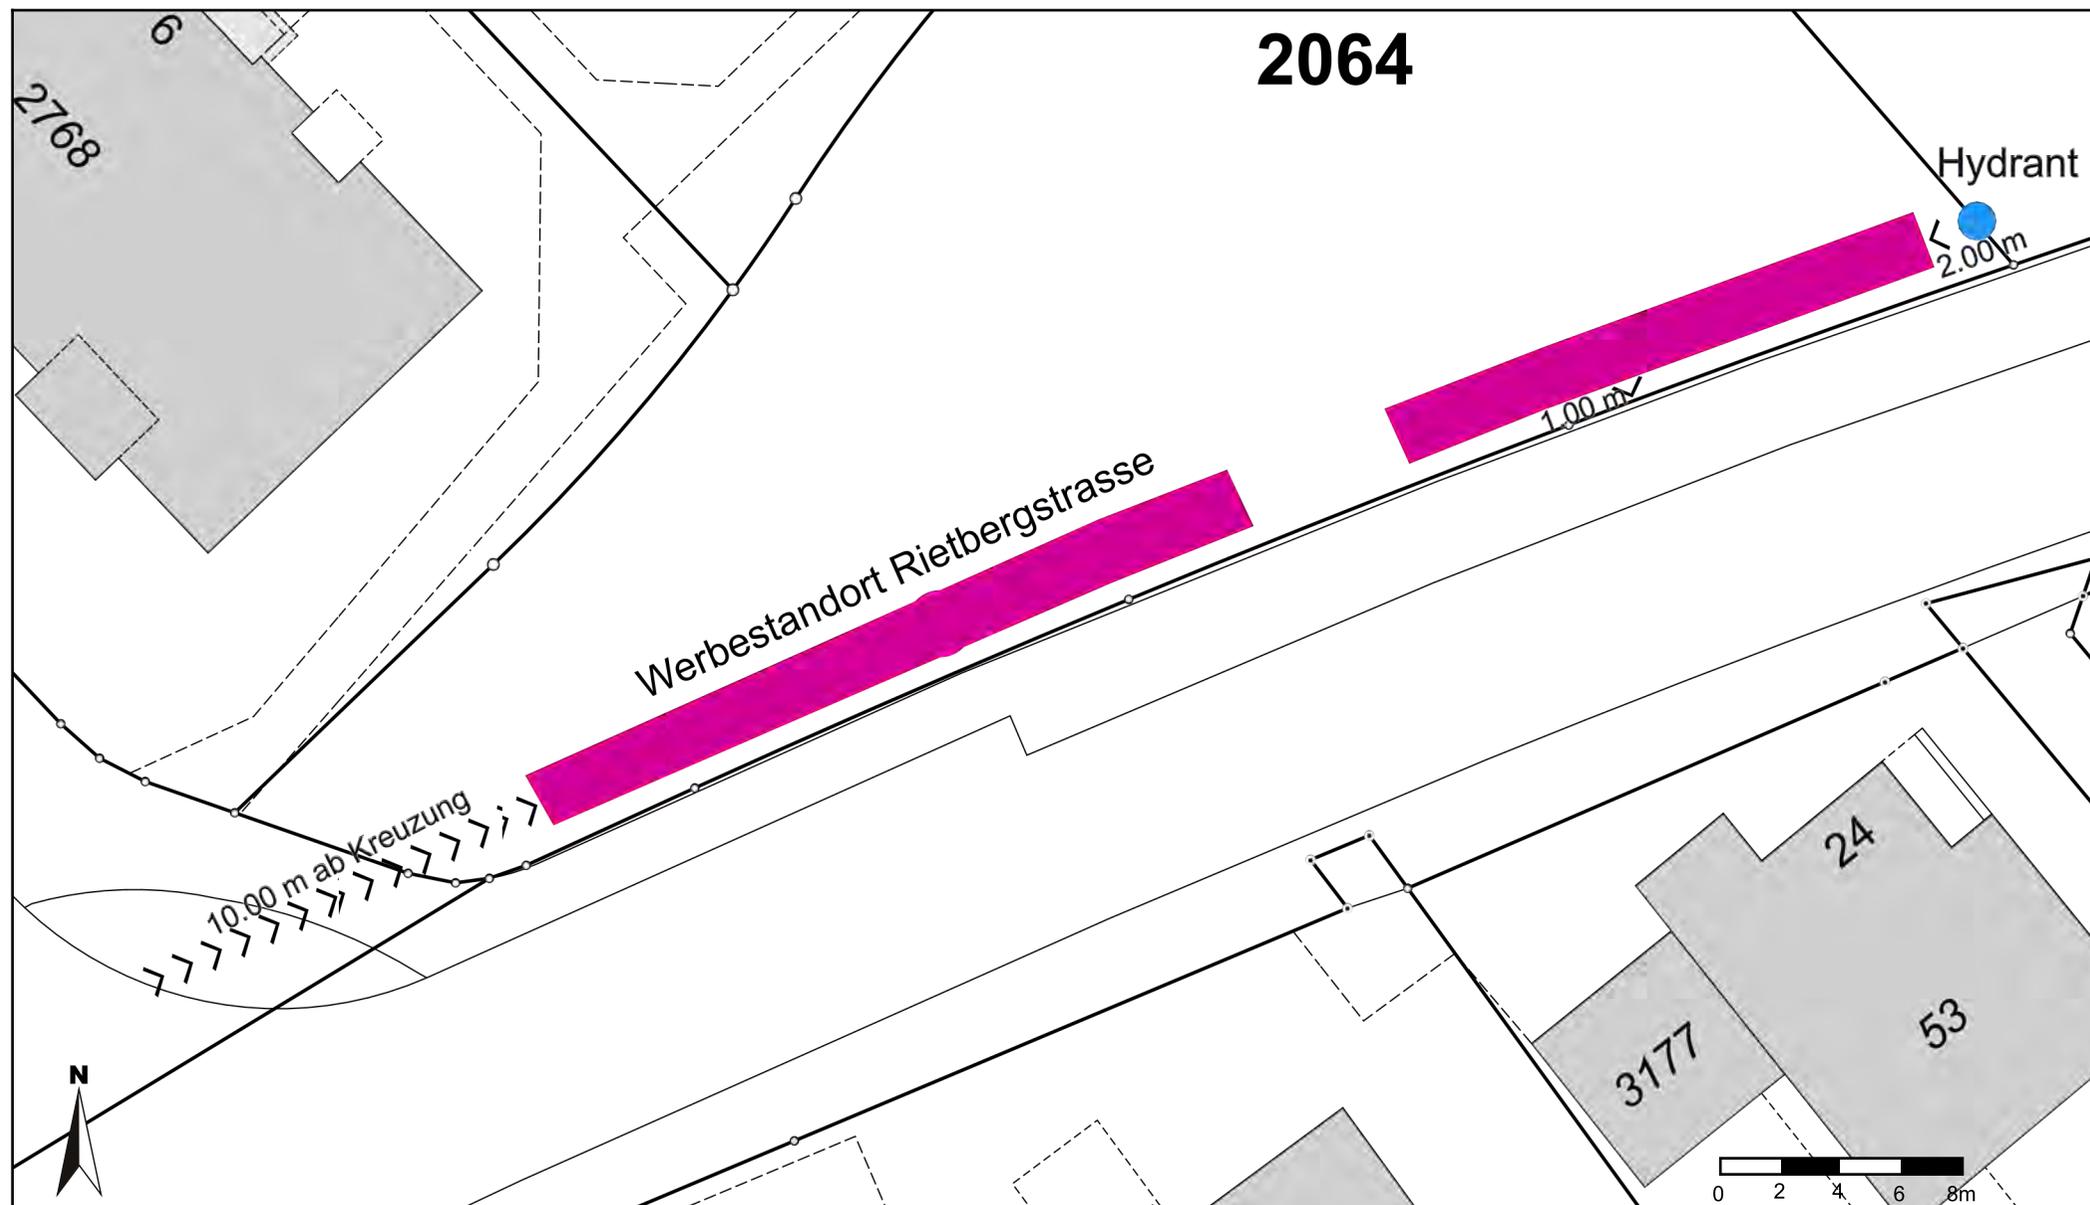

Masstab 1: 250
Koordinaten 2'753'289, 1'260'842

Für die Richtigkeit und Aktualität der Daten wird keine Garantie übernommen.
Es gelten die Nutzungsbedingungen des Geoportals.
28.11.2023

10.00 m ab Kreuzung

offen lassen

10.00 m ab Hydrant

