



Bauobjekt
Zentrumsentwicklung Goldach
Bushaltestelle Bahnhof
Linie 880 St. Gallen - Rorschach
9403 Goldach

Plan, Massstab
Erweiterung Perrondach
Situation und Schnitte 1:100


Projekt Nr. 6603-G (216064-75)	Ausfertigung für	Format 60 x 84 cm
Plan Nr. 02.54-2		Fläche 0.50 m²
Vorstudie	Entwurf	Gezeichnet
Vorprojekt	mst	bb
Bauprojekt	mst	bb
Genehmigungs- / Auflageprojekt	mst	bb
Ausschreibung		
Ausführungsprojekt		
Dok. des ausgeführten Werks		
		Datum
		23.5.2017
		14.7.2017
		6.4.2018

BrühwilerAG Gossau
Bauingenieure und Planer
Ilgenstrasse 7 | 9200 Gossau
T 071 385 35 25 | F 071 385 35 68
info@br-ing.ch | www.br-ing.ch


Bürgin Egli Partner AG
Bauingenieure und Planer
info@bepag.ch | www.bepag.ch

METTLER
Landschaftsarchitektur
info@mettler-la.com


Situation 1:100

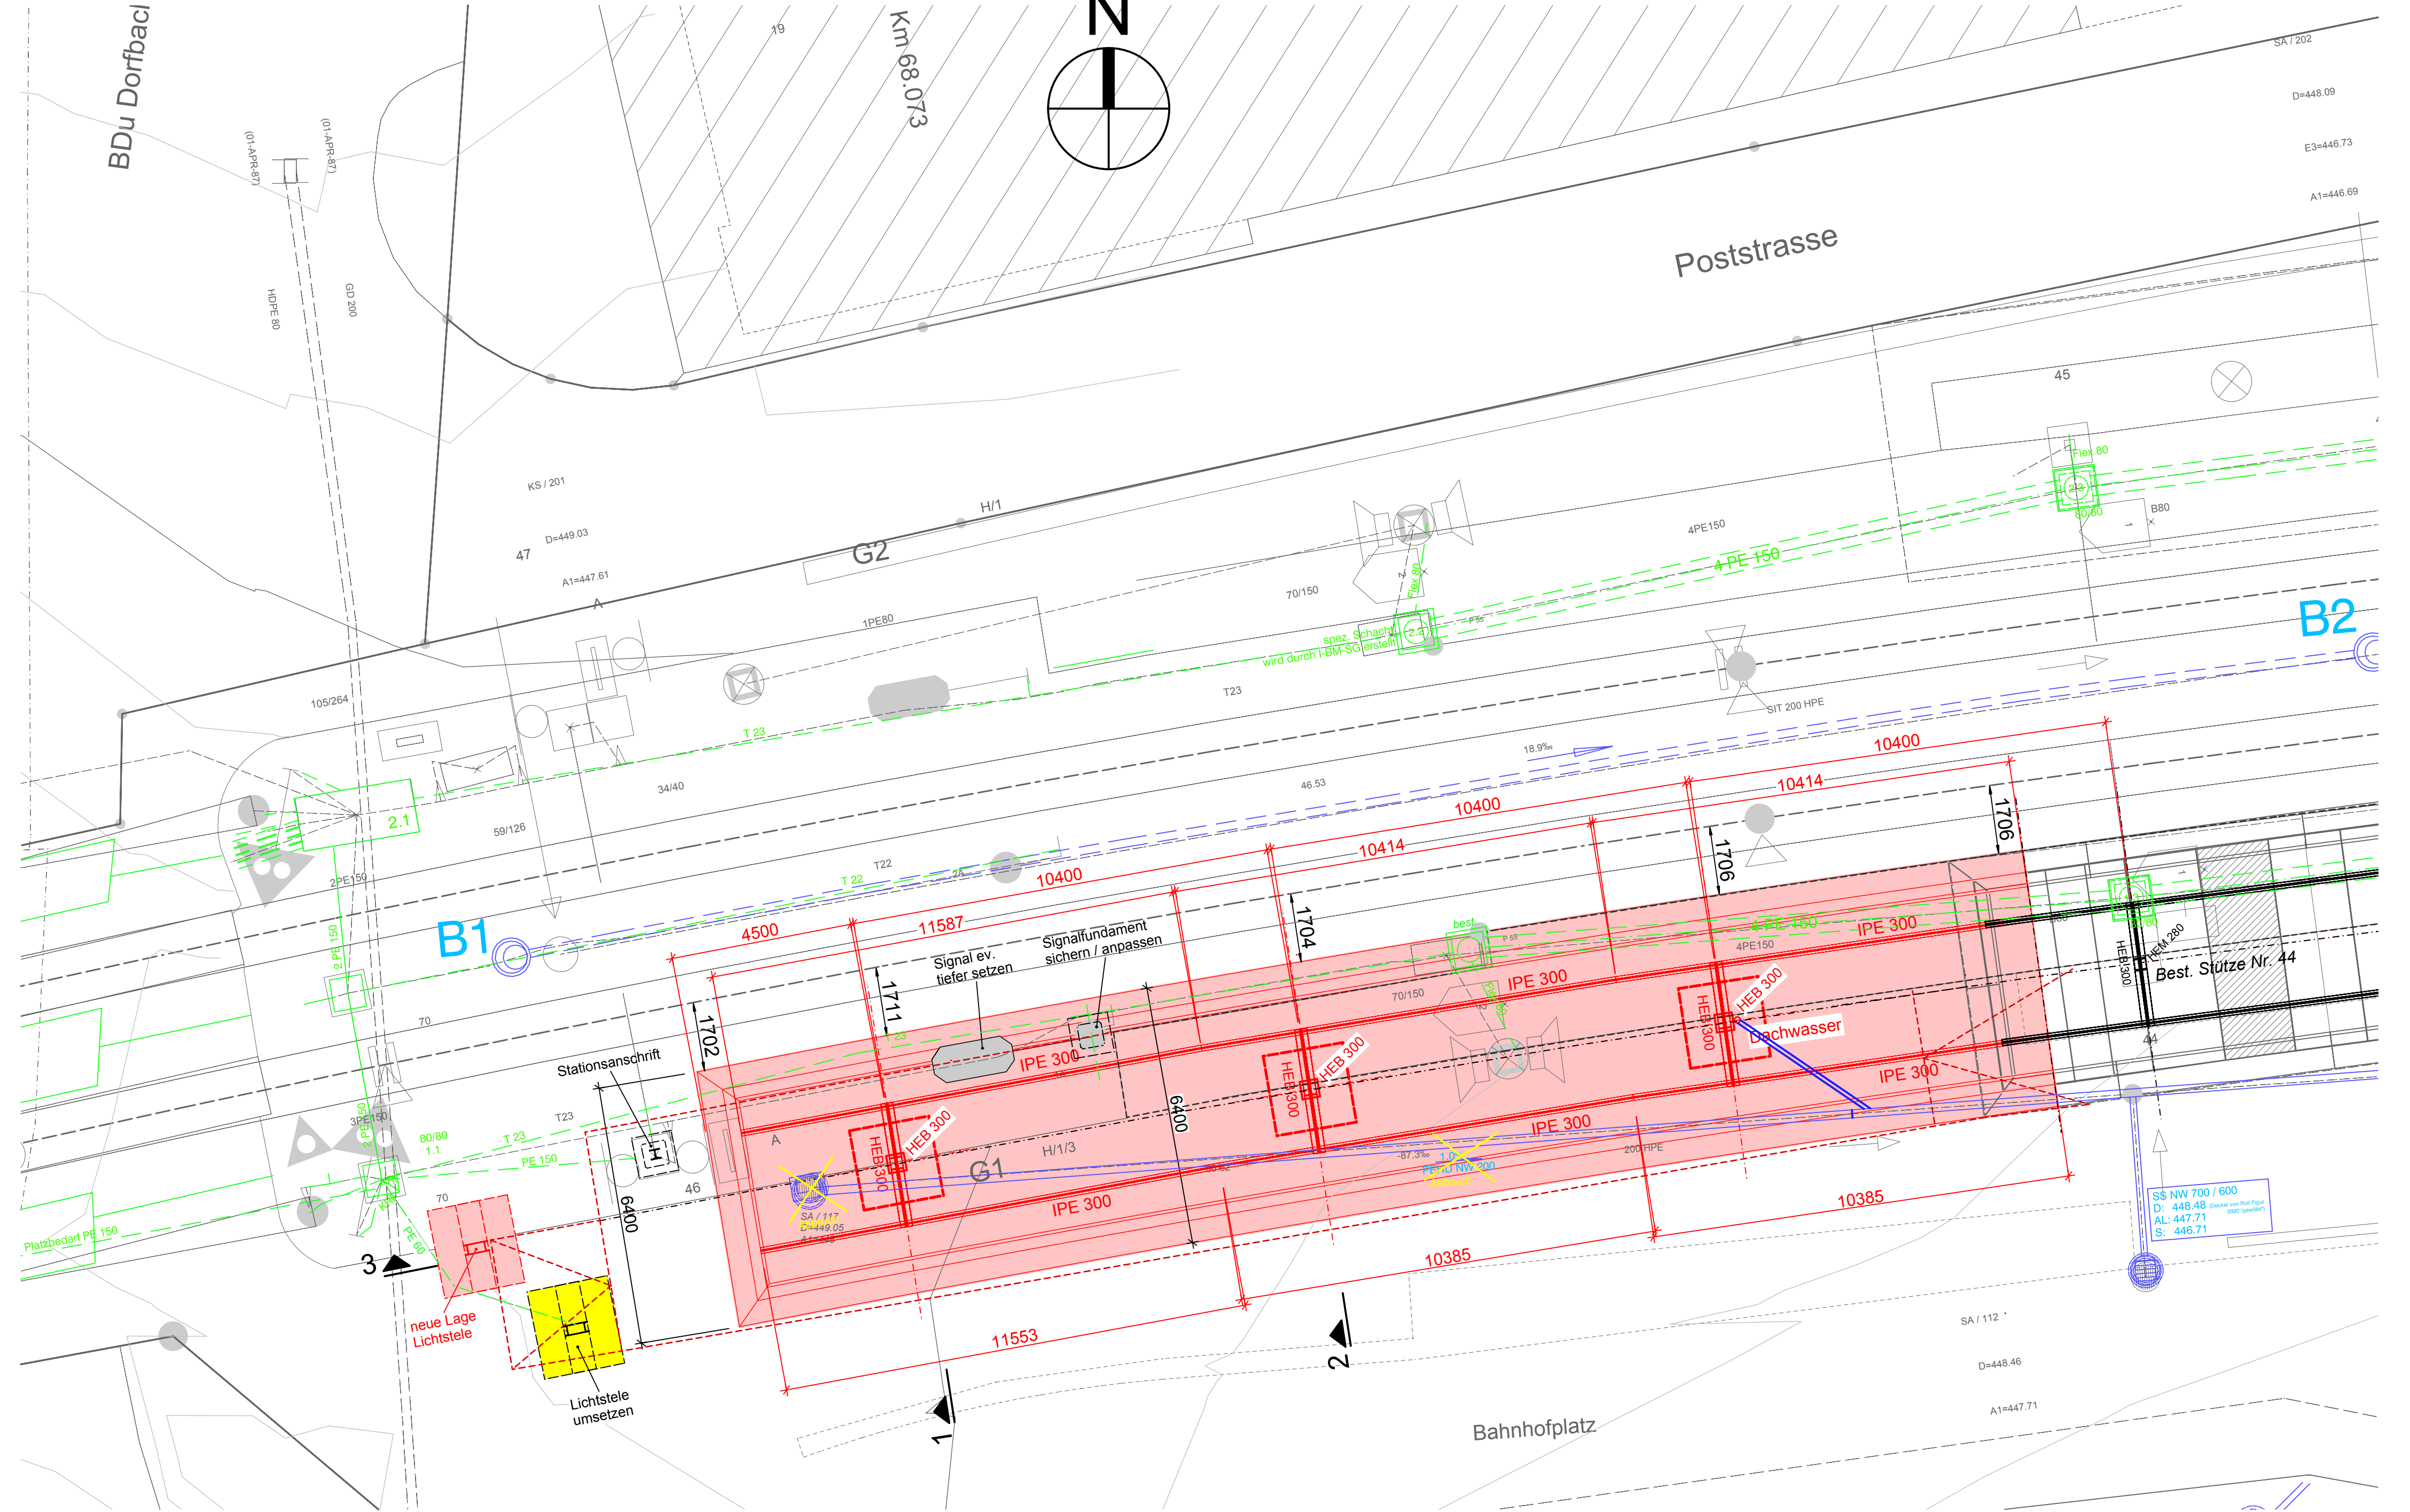

Schnitt 1 1:100

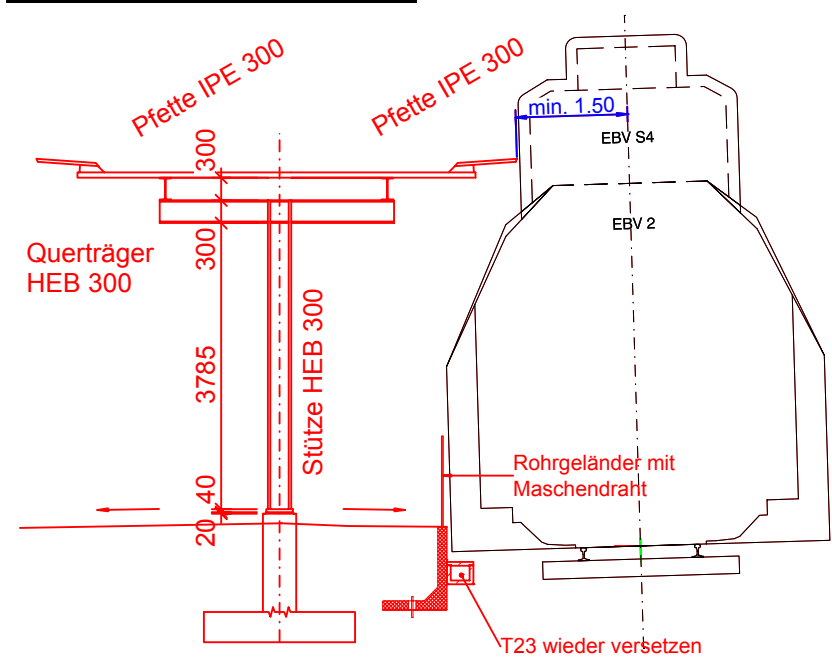

Schnitt 2 1:100

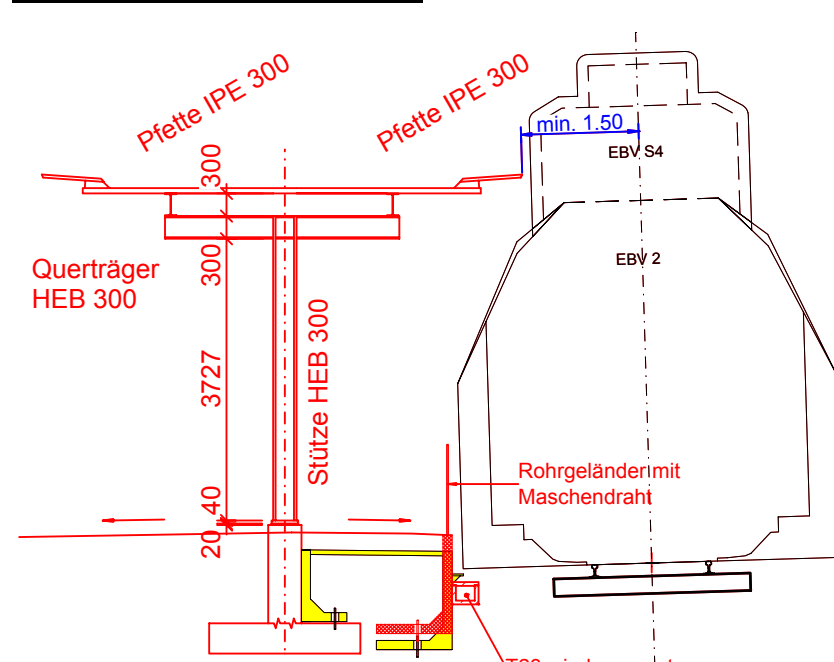

Schnitt 3 1:100

