



Kanton St. Gallen
Gemeinde Goldach
Fortimo Invest AG

Zentrum-Goldach

Umgestaltung Ulrich-Rösch-Strasse
Umgestaltung Ankerweg

Landbeanspruchungsplan 1:250

Wälli AG Ingenieure

CH-9320 Arbon
Brühlstrasse 2a
T. 058 100 90 00
arbon@waelli.ch
www.waelli.ch




Projekt Nr. 3100-0447_404

Format: 45 x 63 cm					
Entwurf	Gezeichnet	Kontrolliert	Änderung	Datum	
sfr	mal	sfr		29.11.2019	

Legende

- Strassenbauprojekt
- Nebenprojekte (Haupt- und Blumenstrasse)
- Nebenprojekt Überbauung Zentrum-Goldach

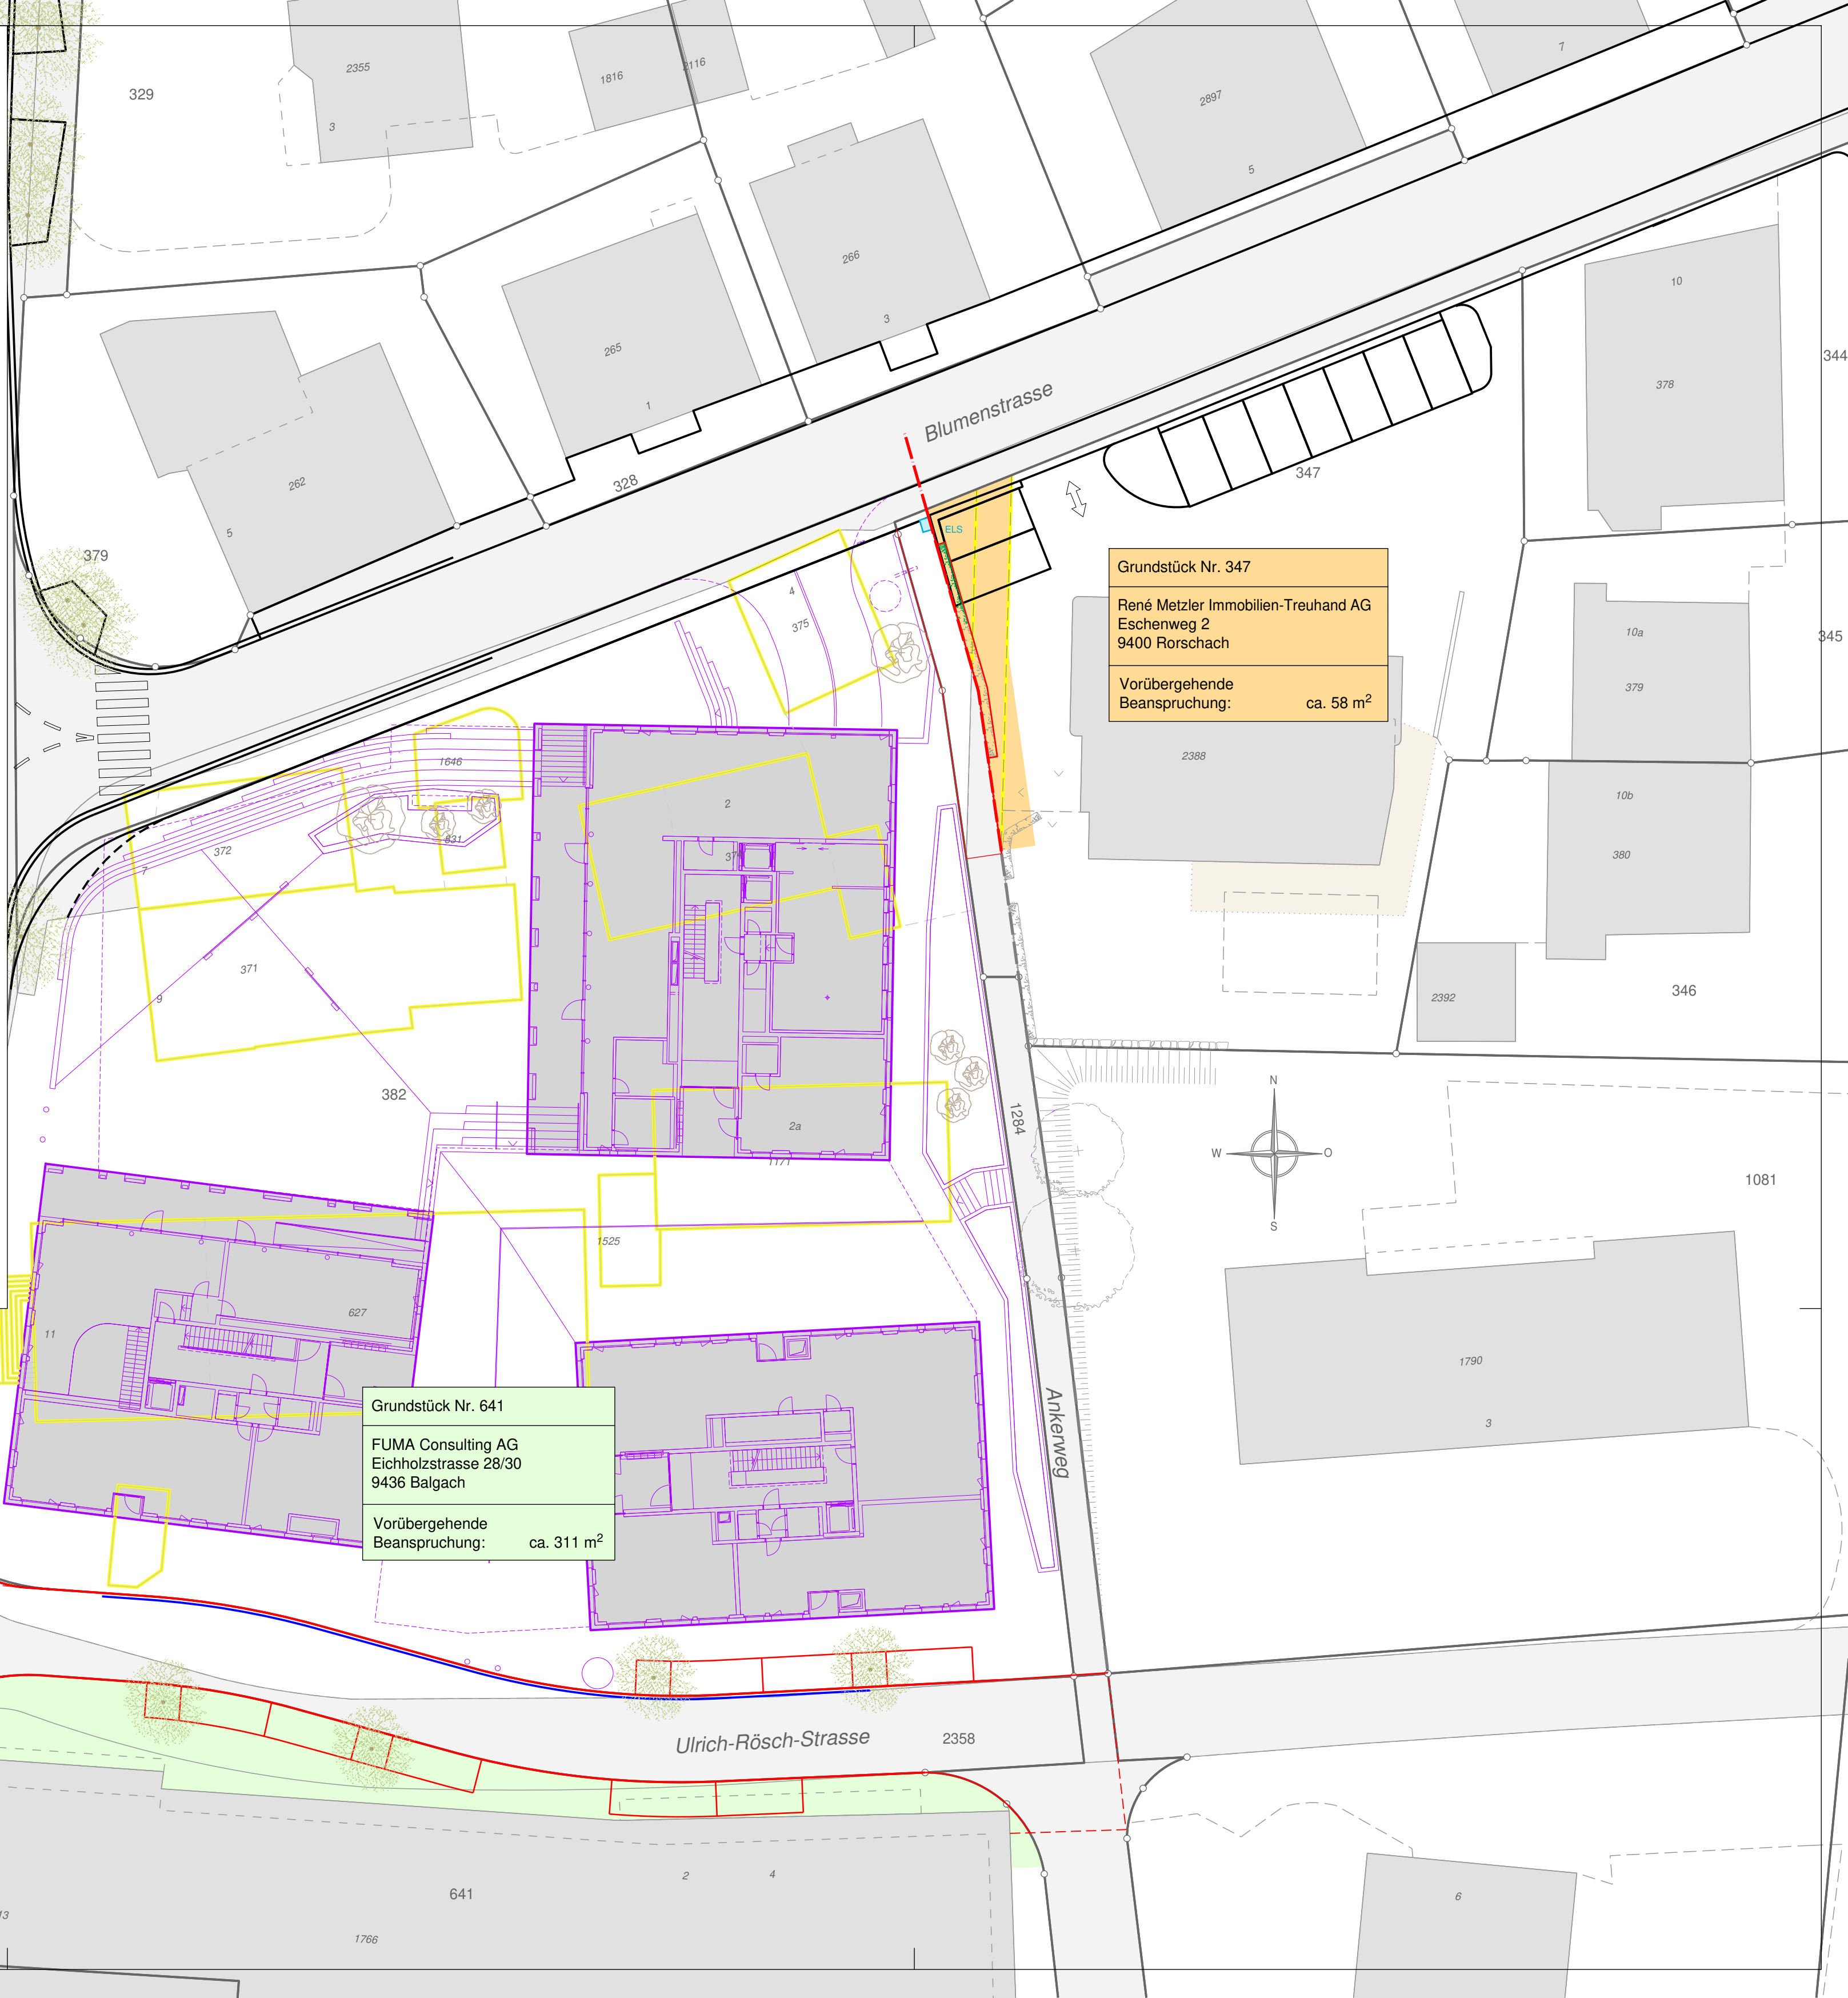

Grundstück Nr. 347
René Metzler Immobilien-Treuhand AG
Eschenweg 2
9400 Rorschach
Vorübergehende
Beanspruchung: ca. 58 m²

Grundstück Nr. 641
FUMA Consulting AG
Eichholzstrasse 28/30
9436 Balgach
Vorübergehende
Beanspruchung: ca. 311 m²

