



Kanton St. Gallen
Gemeinde Goldach
Fortimo Invest AG

Zentrumsüberbauung "Ring"


Umgestaltung Ankerweg

Bauprojekt

Längenprofil 1:200/50

Wälli AG Ingenieure


CH-9320 Arbon T. 071 447 89 40 arbon@waelli.ch
Brühlstrasse 2a F. 071 447 89 45 www.waelli.ch

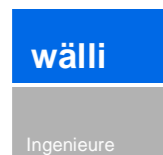

Projekt Nr. 3100-0447_406

Format: 30 x 84 cm

Entwurf	Gezeichnet	Kontrolliert	Änderung	Datum
sfr	est	sfr		02.11.2016

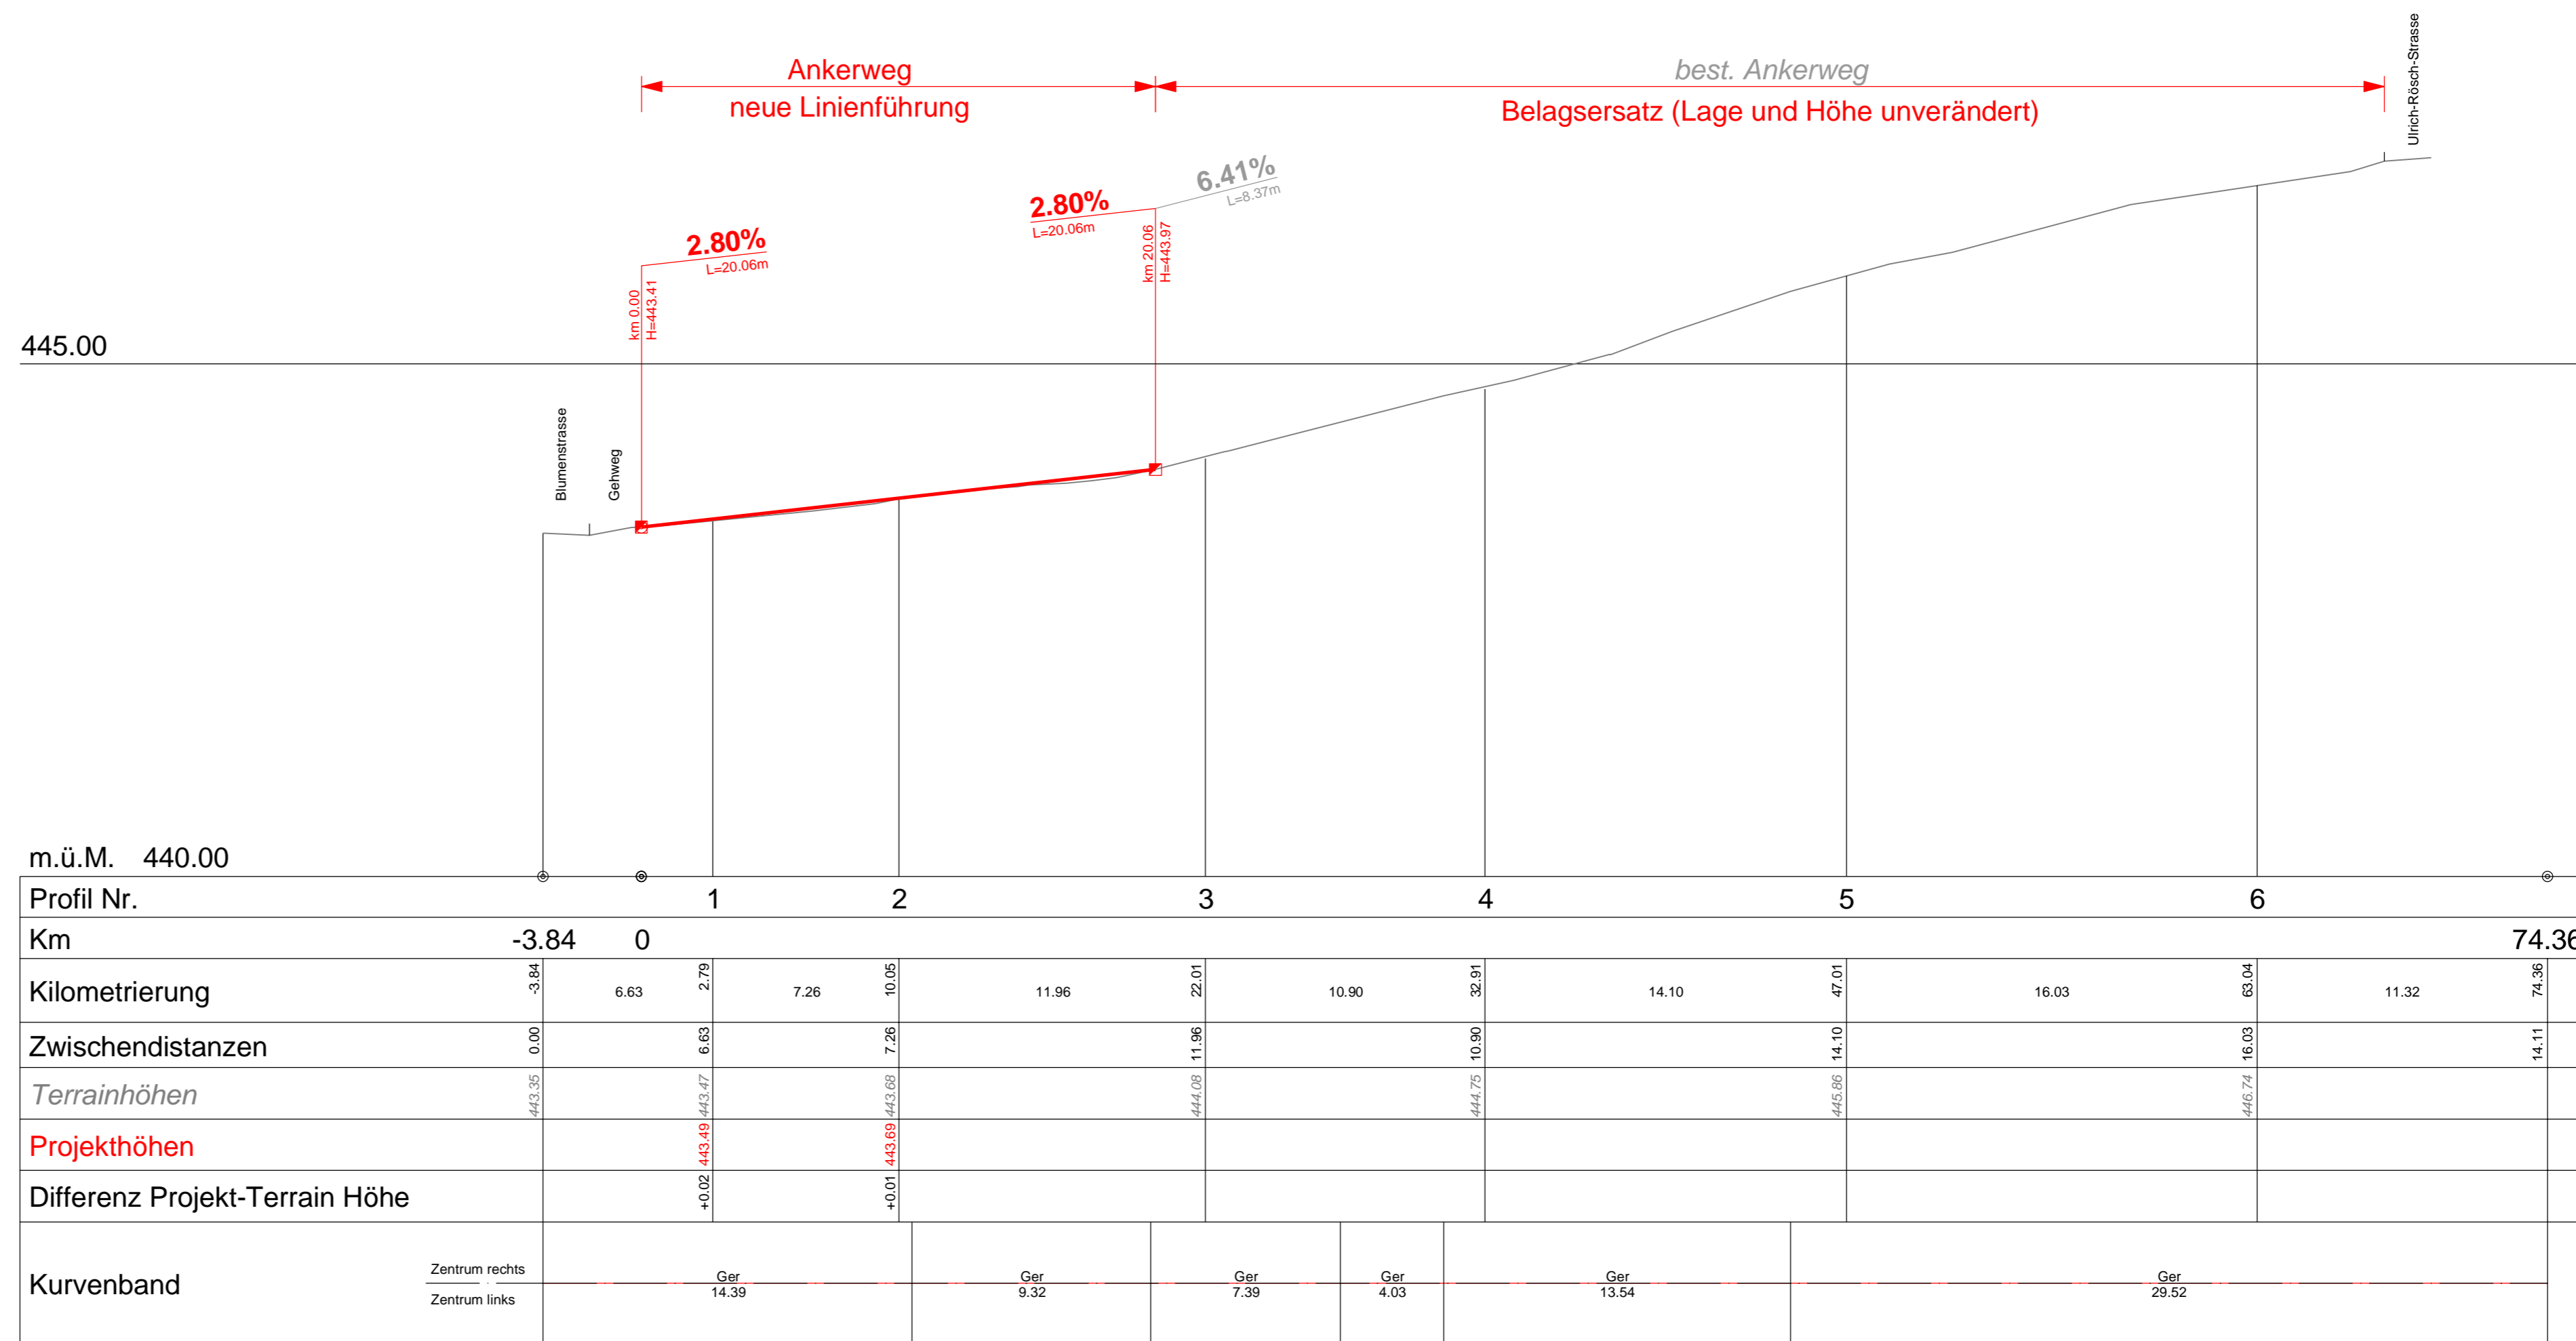

Profil Nr.															
Km	-3.84	0	1	2	3	4	5	6						74.36	
Kilometrierung	3.84	6.63	2.79	7.26	10.05	11.96	22.01	10.90	32.91	14.10	47.01	16.03	63.04	11.32	74.36
Zwischendistanzen	0.00	6.63	6.63	7.26	7.26	11.96	11.96	10.90	10.90	14.10	14.10	16.03	16.03	11.32	14.11
Terrainhöhen	443.35		443.47		443.69		444.08		444.75		445.86		446.74		447.36
Projekthöhen			443.49		443.69										
Differenz Projekt-Terrain Höhe			+0.02		+0.01										
Kurvenband	Zentrum rechts														
	Zentrum links		Ger 14.39		Ger 9.32		Ger 7.39	Ger 4.03		Ger 13.54		Ger 29.52			