



Kanton St.Gallen
Gemeinde Goldach

Blumeneggstrasse Sanierung und Ausbau

Abschnitt West

Bauprojekt / Auflageprojekt

Situation 1 : 500
Bereich 229.23 - 622.65
inkl. Werkleitungssanierung

Wälli AG Ingenieure

CH-9320 Arbon
Brühlstrasse 2a

T. 071 447 99 40
F. 071 447 99 45


arbon@waelli.ch
www.waelli.ch



Projekt Nr. 3100-0304-01_311

Format: 126 x 30 cm

Entwurf	Gezeichnet	Kontrolliert	Änderung	Datum
Ab	SCHW	Ab		01.09.2016

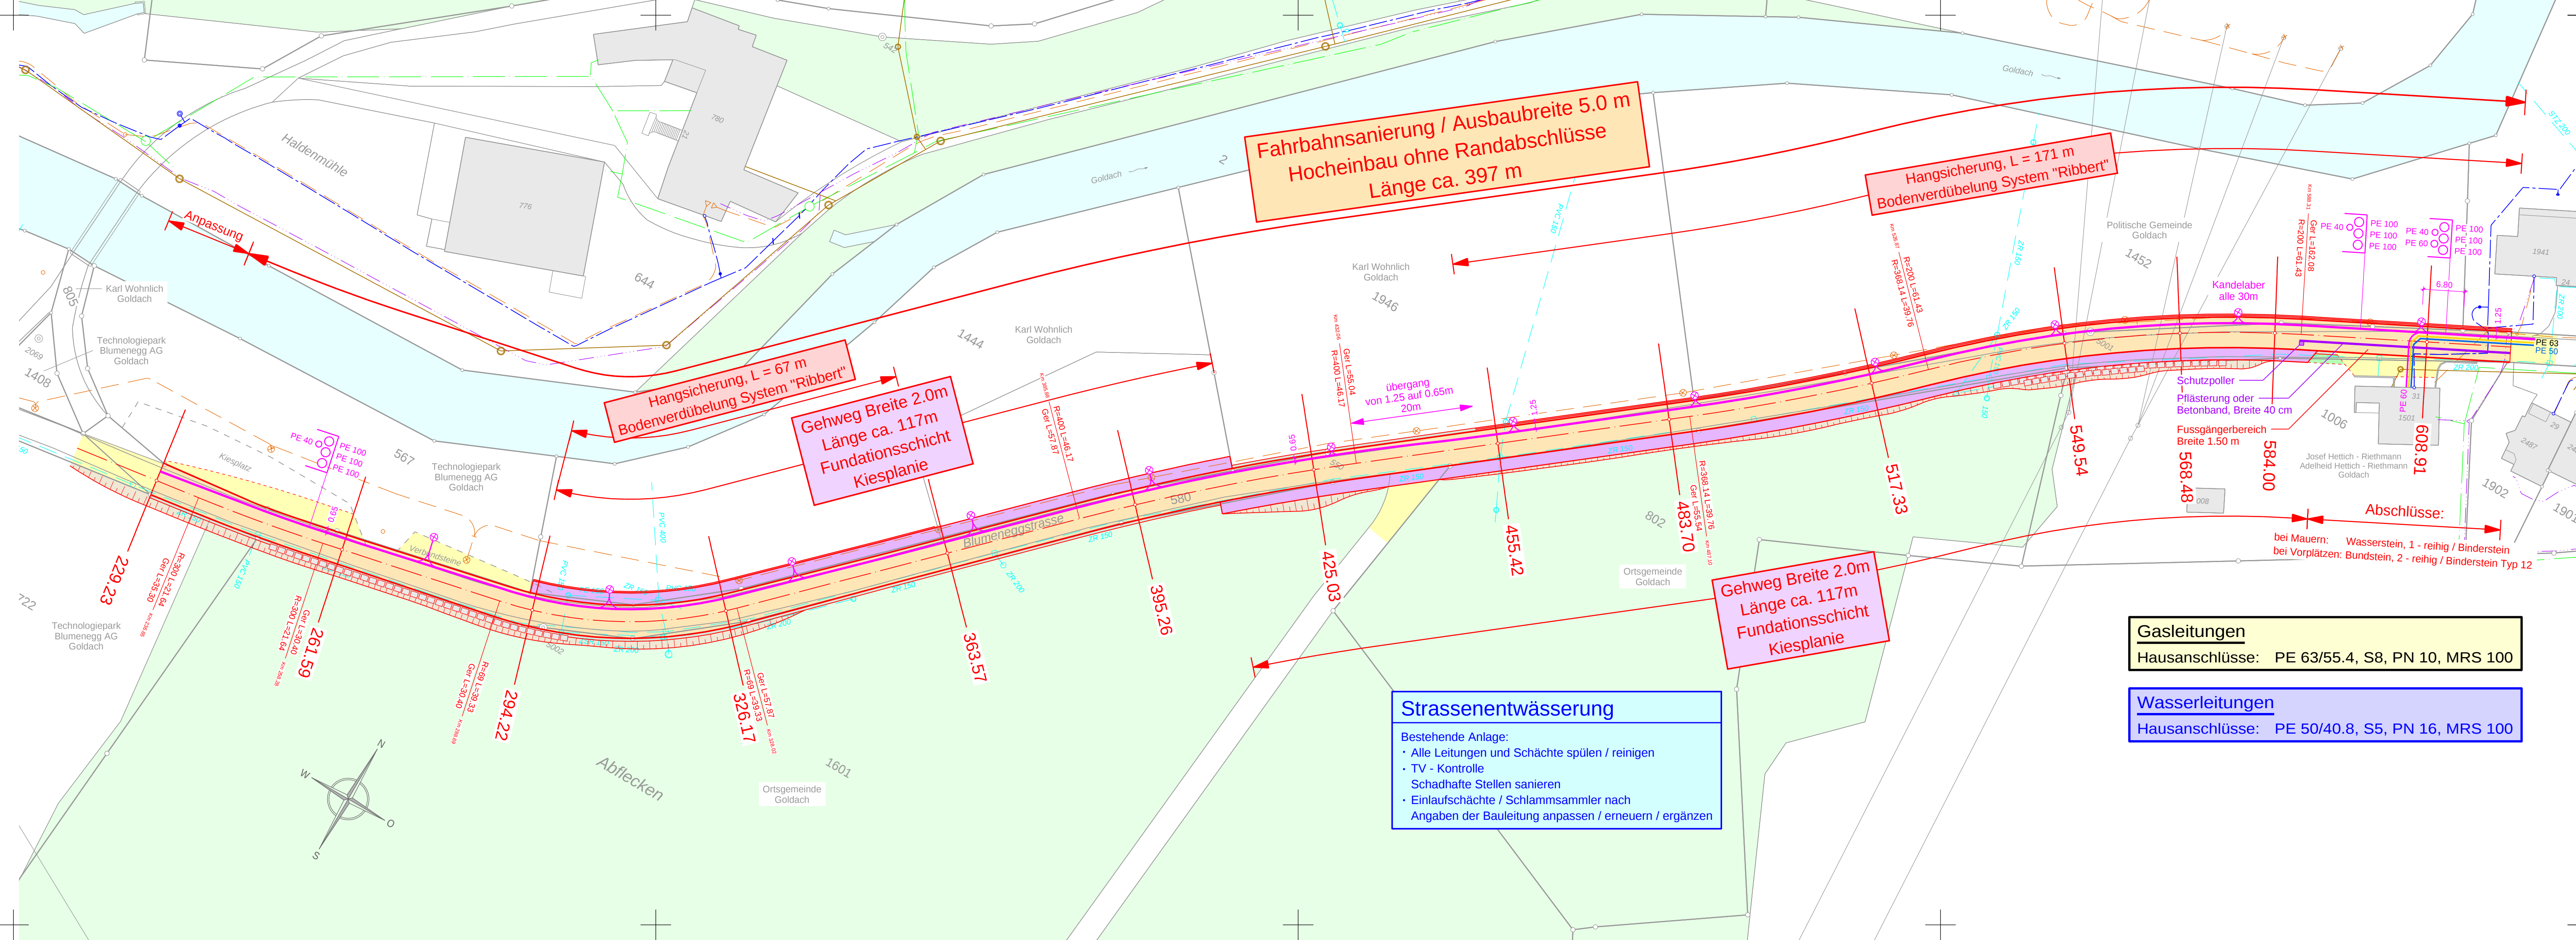

Legende:

Projektierte Anlagen:

- Fahrbahnsanierung Vollausbau
- Anpassungen: Belag analog bestehender Oberfläche
- Trottoir
- Schüttungen, Terrainanpassung, Humusierung, Ansaaten

Bestehende Anlagen:

- Meteorwasserleitung / Kontrollschächte
- Sickerleitungen / Einlaufschächte / Schlammfänger
- Schmutzwasserleitungen / Kontrollschächte

Werkleitungen:

- Wasserversorgung
- Elektrizitätsversorgung
- Swisscom - Anlage
- TV - Anlage
- projektierte EW-Leitung
- projektierte Strassenbeleuchtung
- projektierte Gas-Leitung
- projektierte Wasserleitung

WERKLEITUNGEN:

Die erdverlegten Werkleitungen sind soweit uns bekannt, in diesem Plan eingetragen.

Unabhängig von den Planeinträgen erkundet der Unternehmer alle Werkleitungen selbstständig und ist für deren Schutz verantwortlich.