

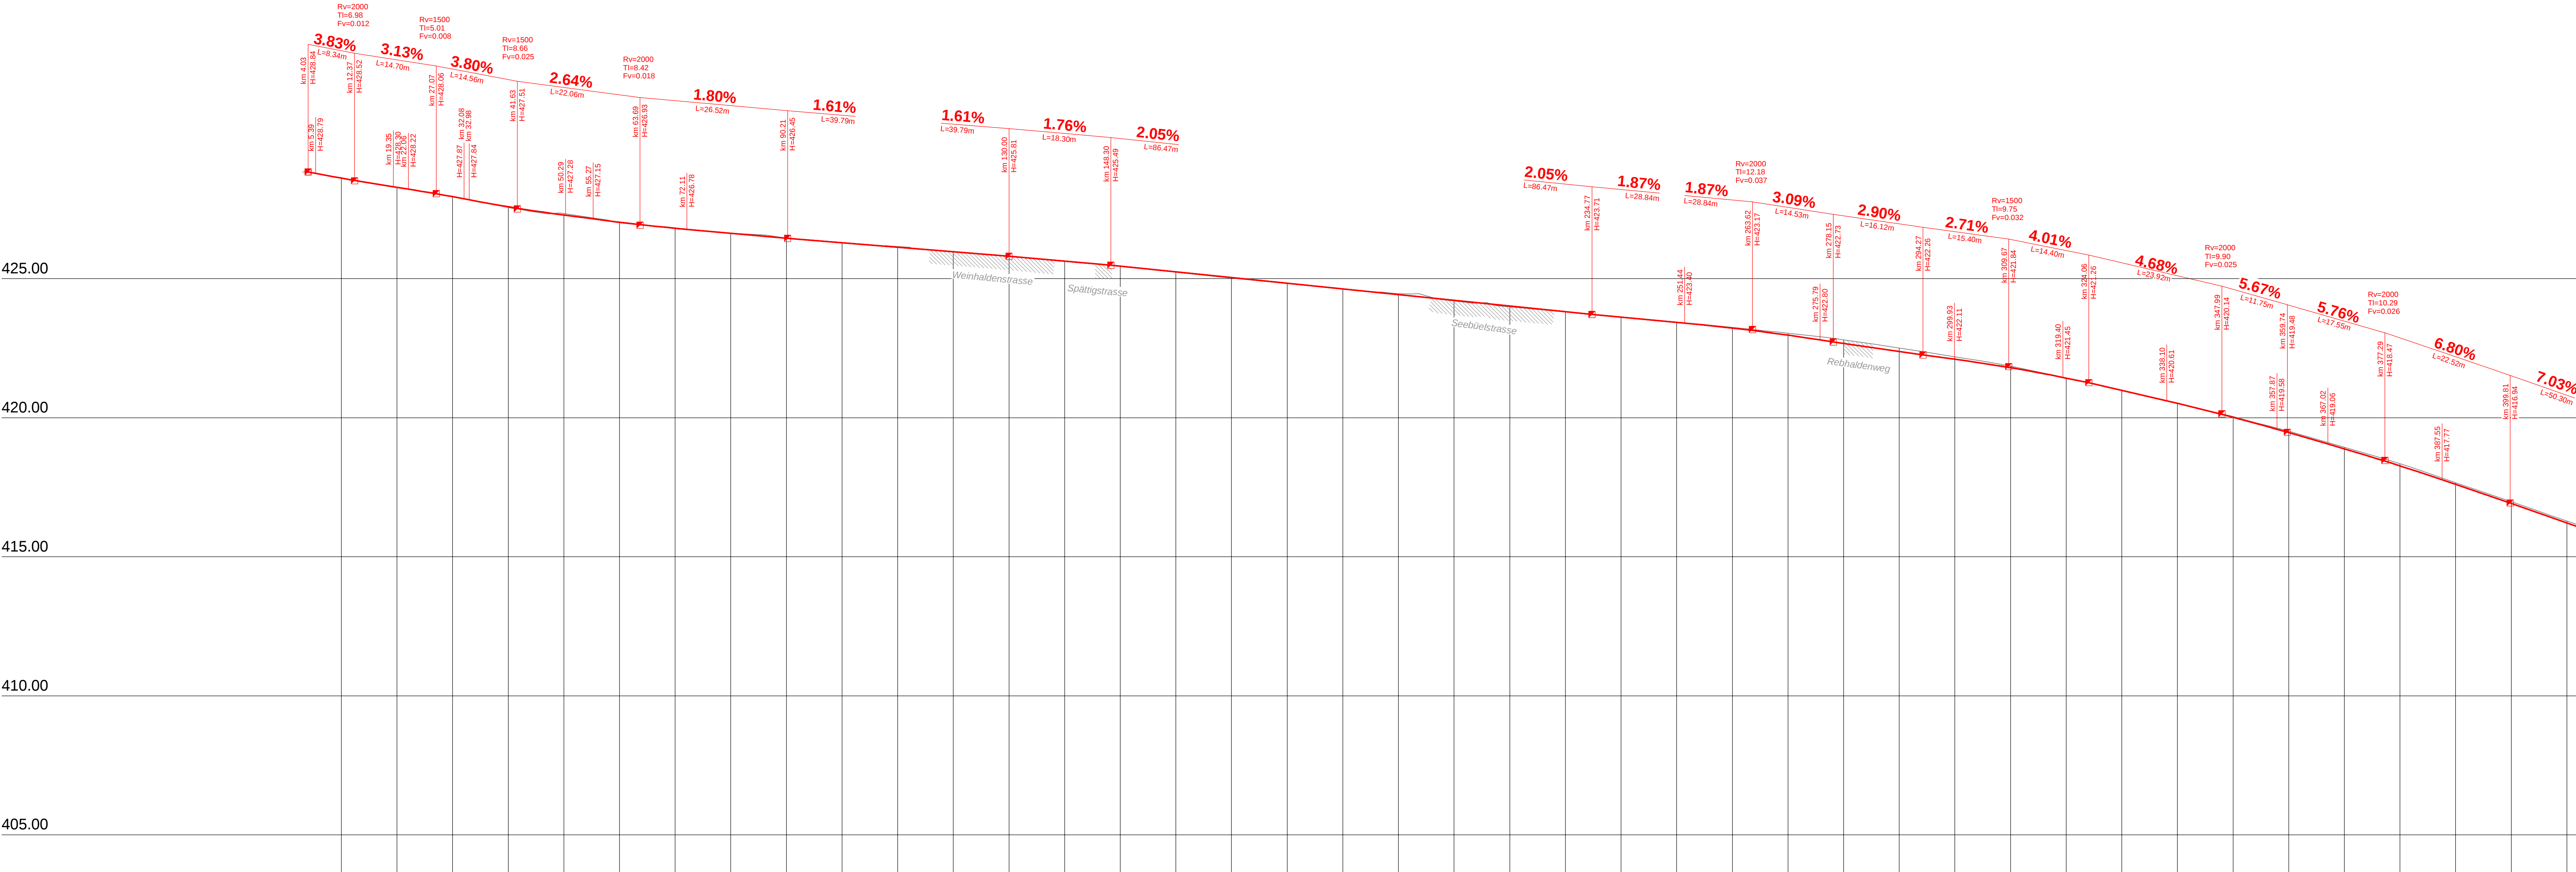


Längenprofil Rietbergstrasse:

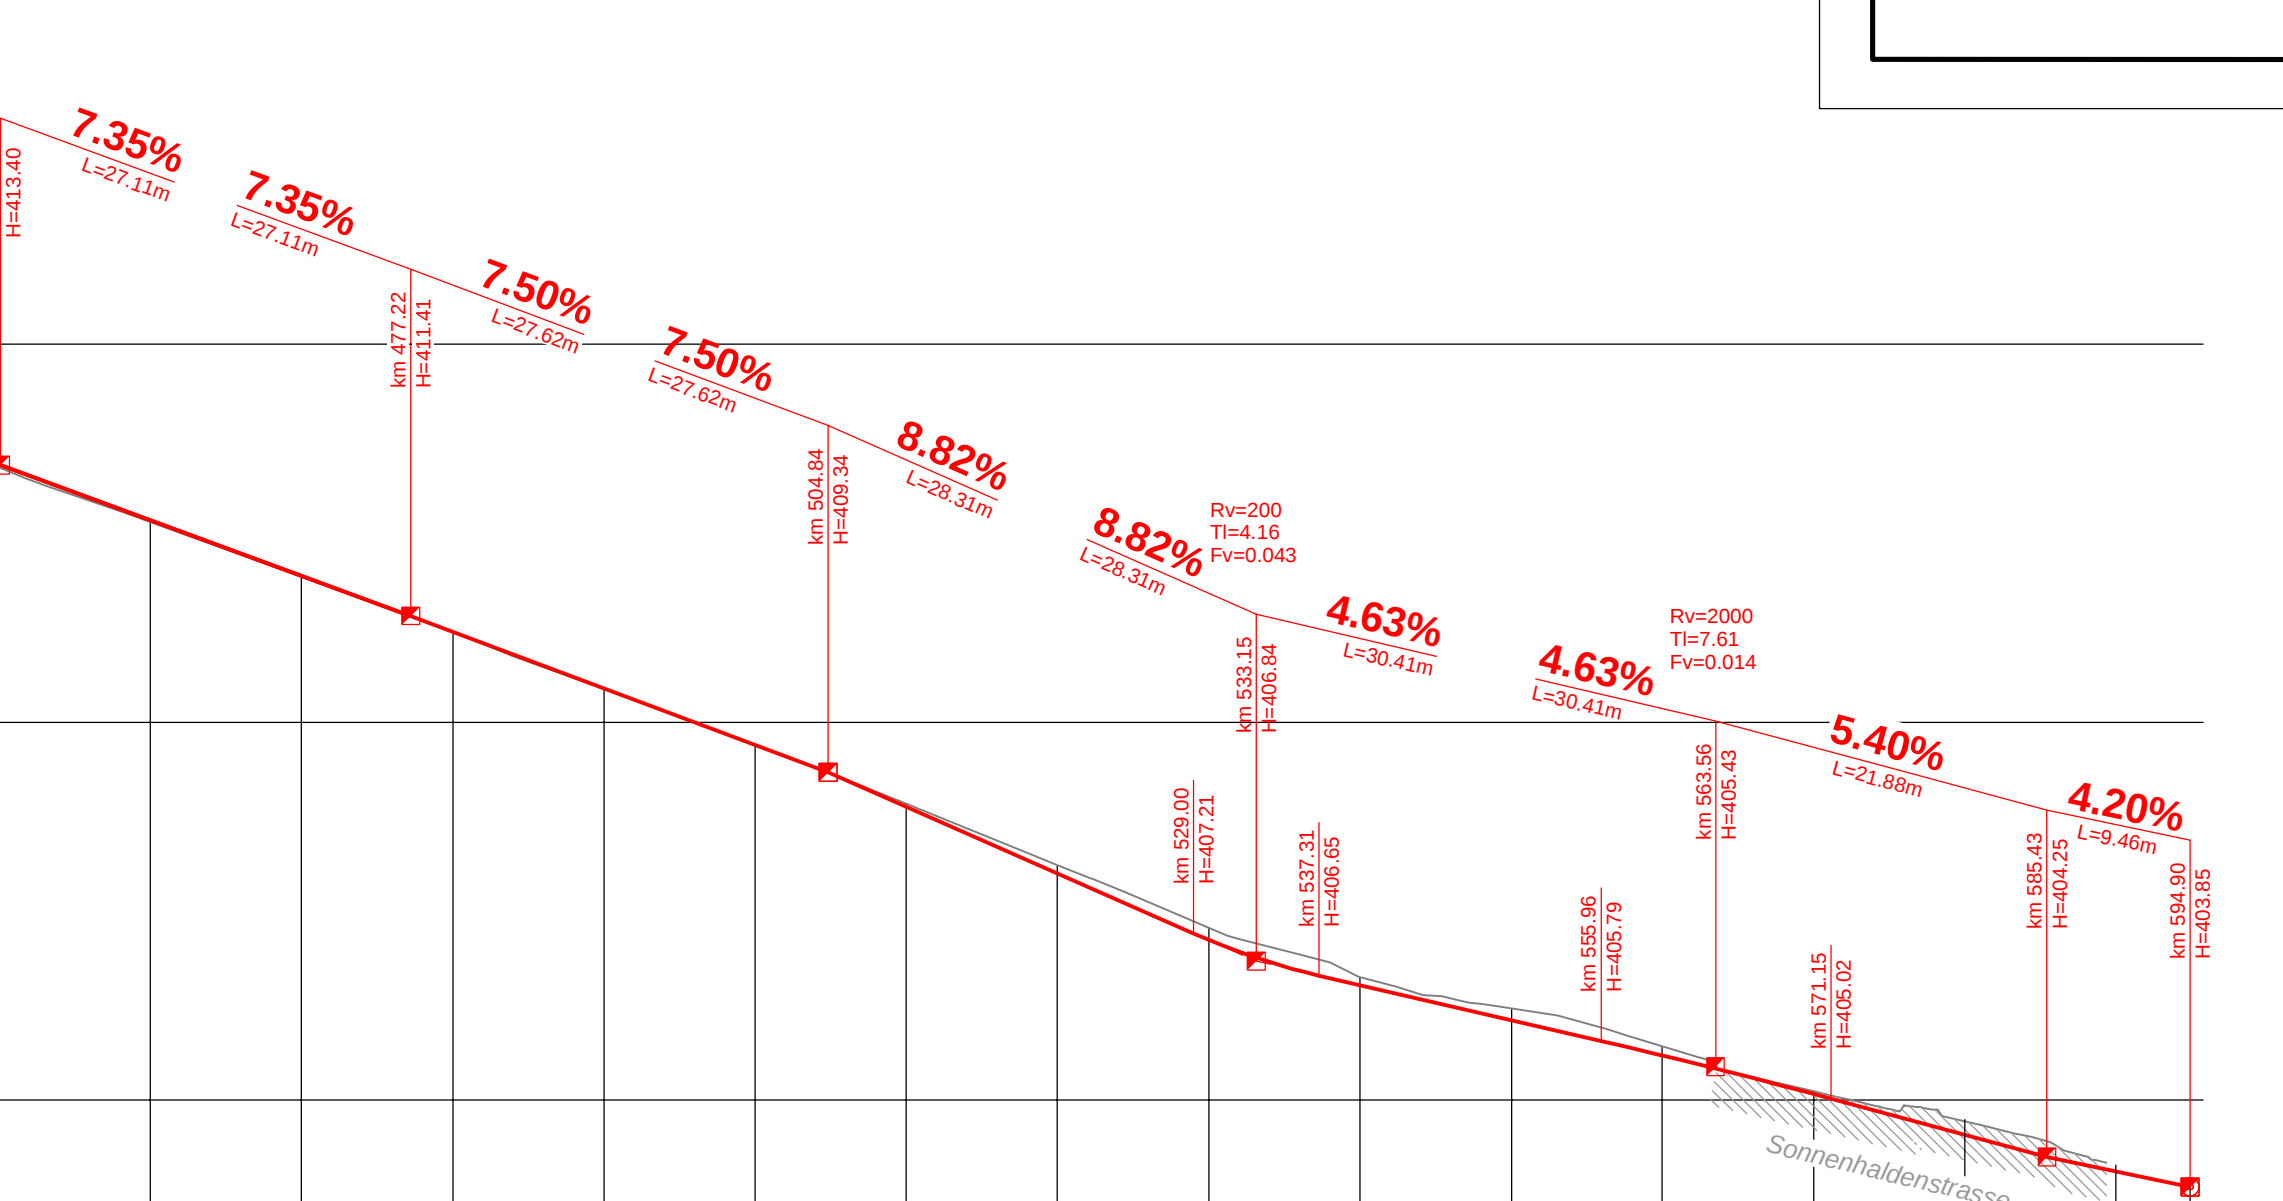

m.ü.M.	400.00
Profil Nr.	0
Km	0
Kilometrierung	0.00
Zwischendistanzen	0.00
Terrainhöhen	400.00
Projekthöhen	400.00
Differenz Projekt-Terrain Höhe	0.00
Kurvenband	0.00

Längenprofil Bachfeldweg:

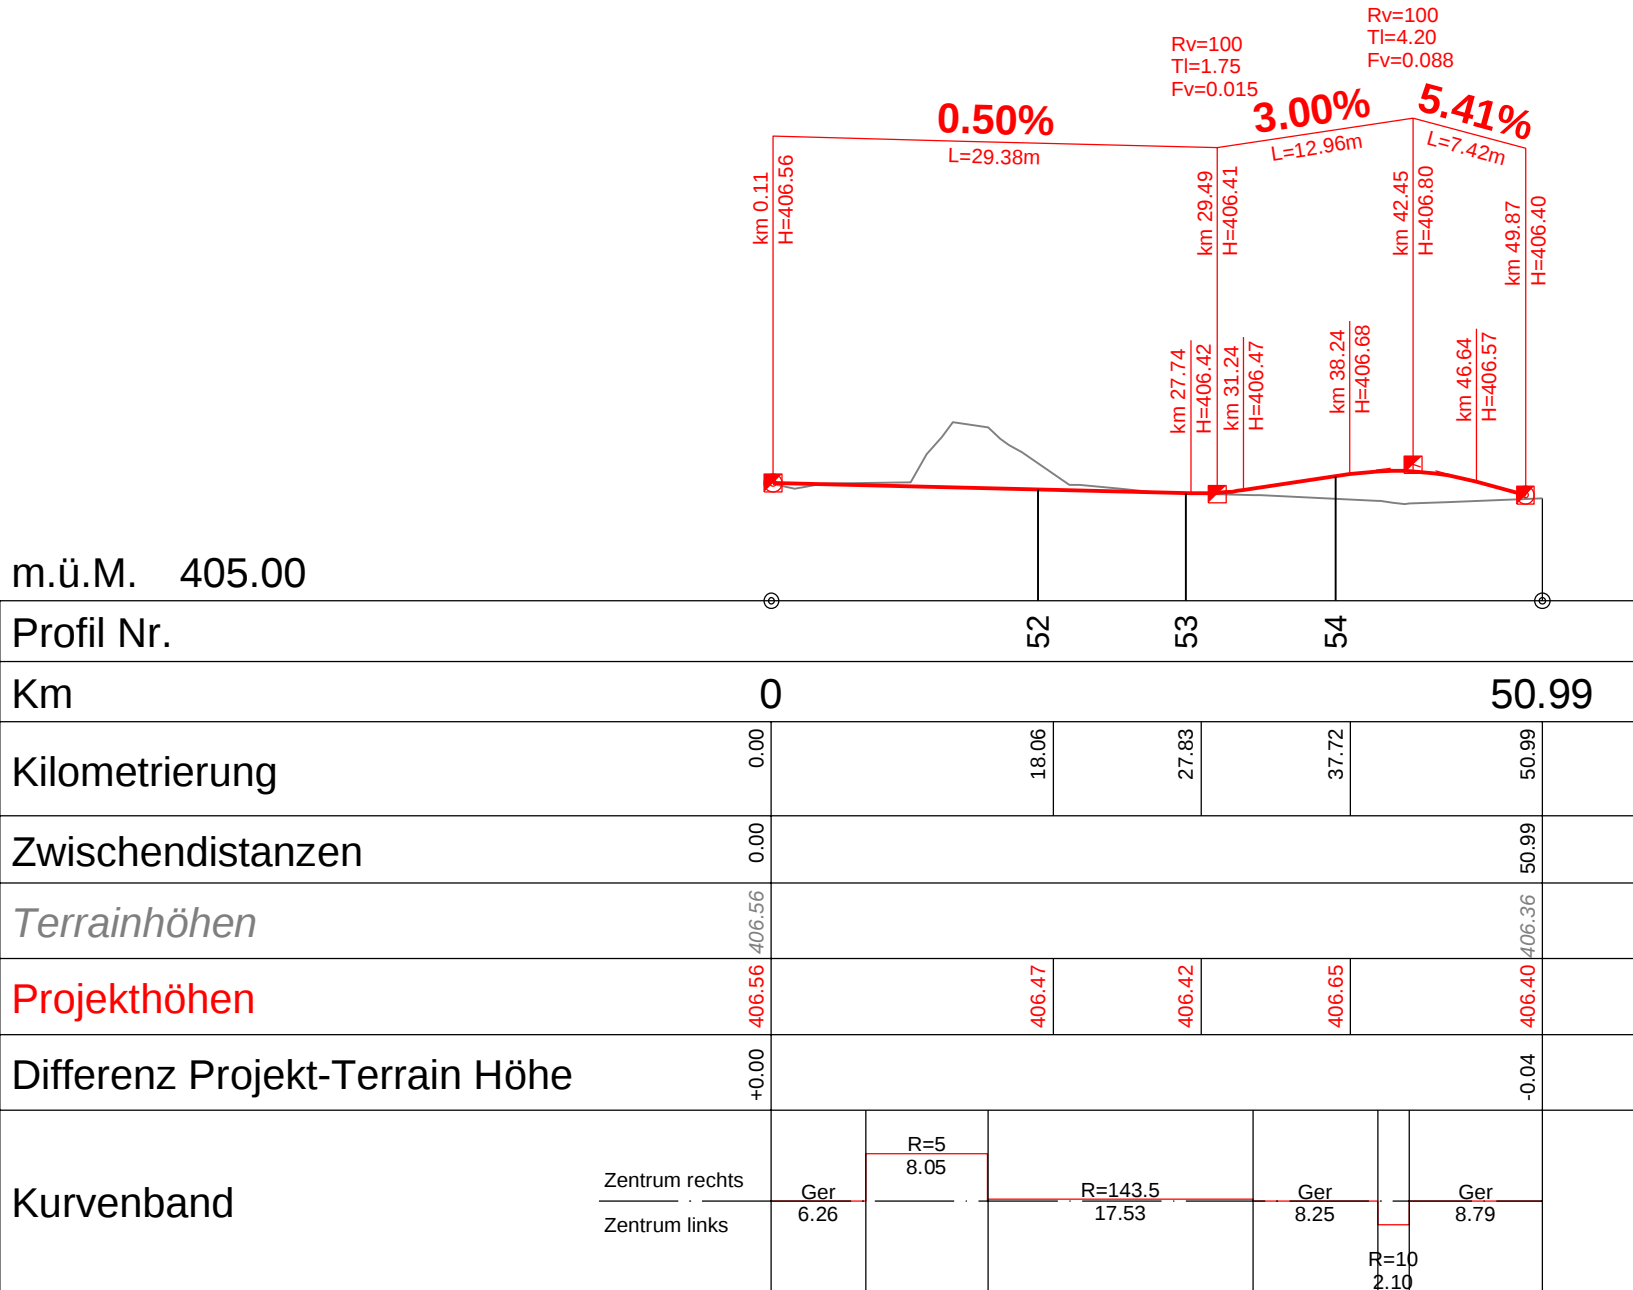

Sanierung
Rietbergstrasse

Auflageprojekt

Längenprofil 1:500/100

Wälli AG Ingenieure

wälli

Projekt Nr. 3100-0643_303

Format: 60 x 147 cm

Entwurf: G. Schreier

Kontrolliert: M. Schreier

Änderung: 13.11.2019

Datum: 13.11.2019