



Kanton St. Gallen
Gemeinde Goldach

Sanierung Rietbergstrasse

Auflageprojekt

Werkleitungsplan 1:500

Wälli AG Ingenieure

CH-9320 Arbon
Brühstrasse 2a

T. 058 100 90 00

arbor@waelli.ch


www.waelli.ch



Projekt Nr. 3100-0643_305

Format: 30 x 147 cm

Entwurf	Gezeichnet	Kontrolliert	Änderung	Datum
slr	mju	slr		13.11.2019

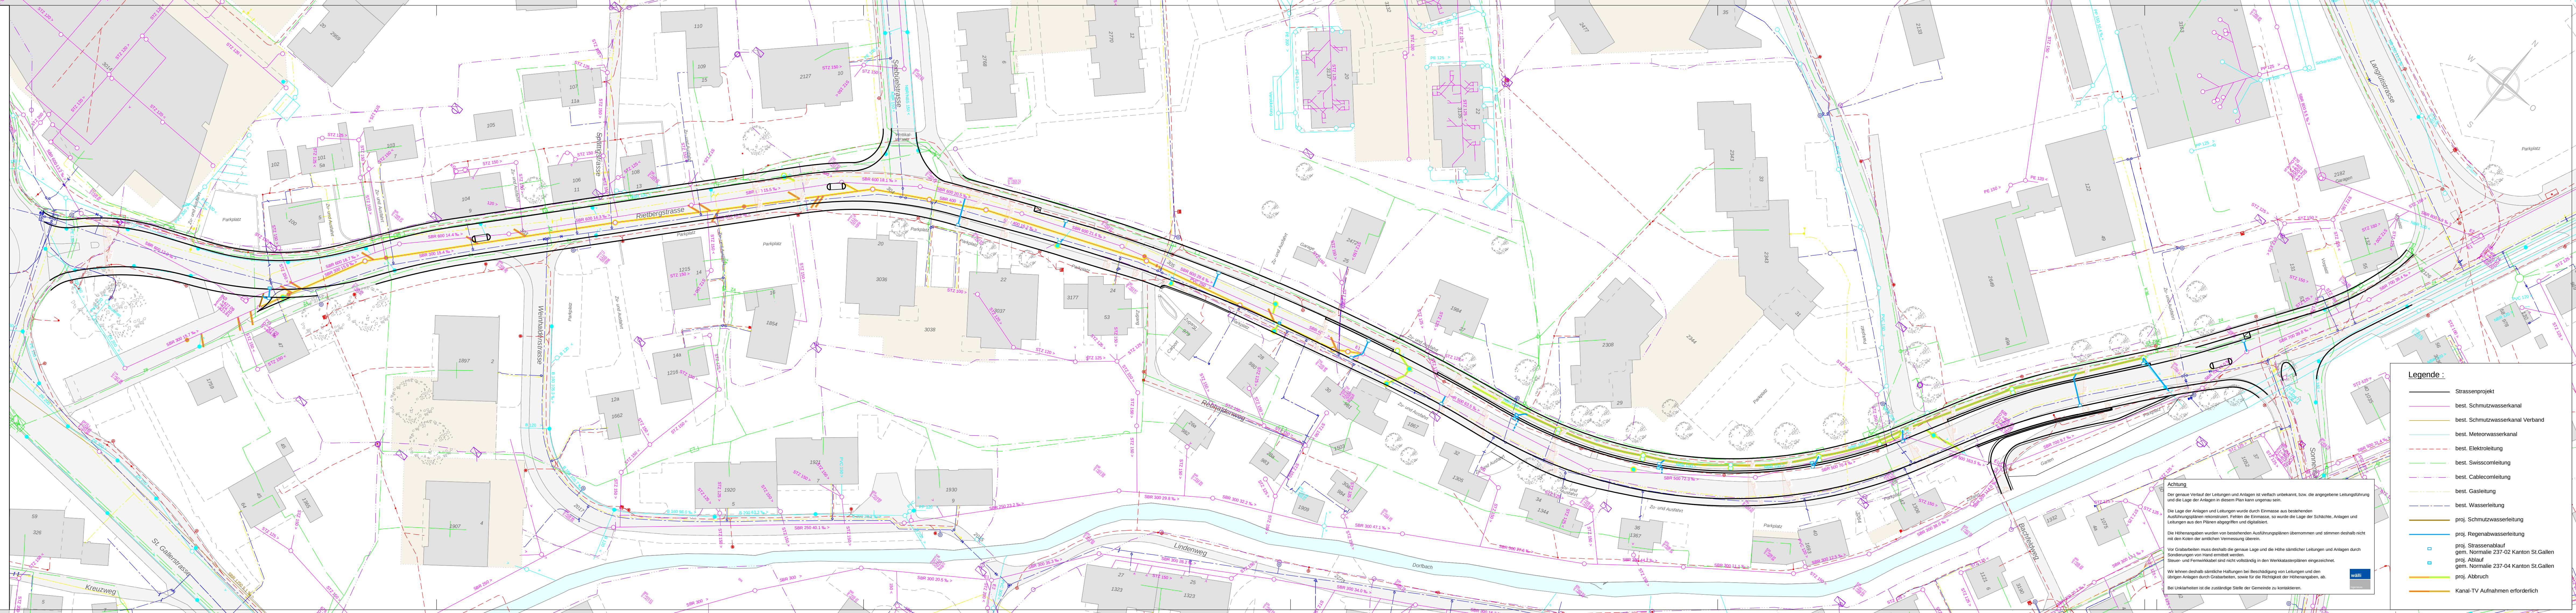

Legende :

- Strassenprojekt
- best. Schmutzwasserkanal
- best. Schmutzwasserkanal Verband
- best. Meteorwasserkanal
- best. Elektroleitung
- best. Swisscomleitung
- best. Cablecomleitung
- best. Gasleitung
- best. Wasserleitung
- proj. Schmutzwasserleitung
- proj. Regenwasserleitung
- proj. Strassenablauf
gem. Normale 237-02 Kanton St.Gallen
- proj. Ablauf
gem. Normale 237-04 Kanton St.Gallen
- proj. Abbruch
- Kanal-TV Aufnahmen erforderlich

Achtung

Der genaue Verlauf der Leitungen und Anlagen ist vielfach unbekannt, bzw. die angegebene Leitungsführung und die Lage der Anlagen in diesem Plan kann ungenau sein.

Die Lage der Anlagen und Leitungen wurde durch Einmässe aus bestehenden Ausführungsplänen rekonstruiert. Fehlen die Einmässe, so wurde die Lage der Schächte, Anlagen und Leitungen aus den Plänen abgegriffen und digitalisiert.

Die Höhenangaben wurden von bestehenden Ausführungsplänen übernommen und stimmen deshalb nicht mit den Daten der amtlichen Vermessung überein.

Vor Grabarbeiten muss deshalb die genaue Lage und die Höhe sämtlicher Leitungen und Anlagen durch Sondierungen von Hand ermittelt werden.

Steuer- und Fernwärmekabel sind nicht vollständig in den Werkleitungsplänen eingezeichnet.

Wir können deshalb sämtliche Haftungen bei Beschädigung von Leitungen und den übrigen Anlagen durch Grabarbeiten, sowie für die Richtigkeit der Höhenangaben, ab.

Bei Unklarheiten ist die zuständige Stelle der Gemeinde zu kontaktieren.

wälli