

Kanton St. Gallen



Gemeinde Goldach

Sanierung Dorfbach

Abschnitt 2.2 / 2.3:

Auslauf Durchlass Hauptstrasse (km 1.425)
bis Durchlass Weierstrasse (km 1.211)

Situation 1:500

Genehmigungsvermerke

Vom Gemeinderat Goldach erlassen am

Gemeindepräsident

Gemeinderatsschreiber


öffentlich aufgelegt vom

bis

Vom Baudepartement des Kantons St. Gallen genehmigt am

Aufertigung für		Projekt Nr. 01.049		Plan Nr. 1.1	Beilage Nr. 3
Studie	Projektverfasser: Wälli AG Ingenieure Brühlstrasse 2a CH-9320 Arbon wälli Ingenieure	Entw.	Gez.	Gepr.	Datum
Vorprojekt		SF	GD	SF	16.05.2013
Auflageprojekt					
Ausführungsprojekt					
Abschlussakten					
			3100-0150-01		
		Format:	30 x 84	m²	0.252

Plotdatum: 30-MAY-2013
DGN: N:\310 Tiefbau\3100 Arbon\3100-0150-01 Goldach Sanierung Dorfbach\02 CAD\Dgn\3100-0150_1_600.dgn
Pentable: n:\310 Tiefbau\3100 arbon\3100-0150-01 goldach sanierung dorfbach\02 cad\Pen\3100_0150_1_600.pen

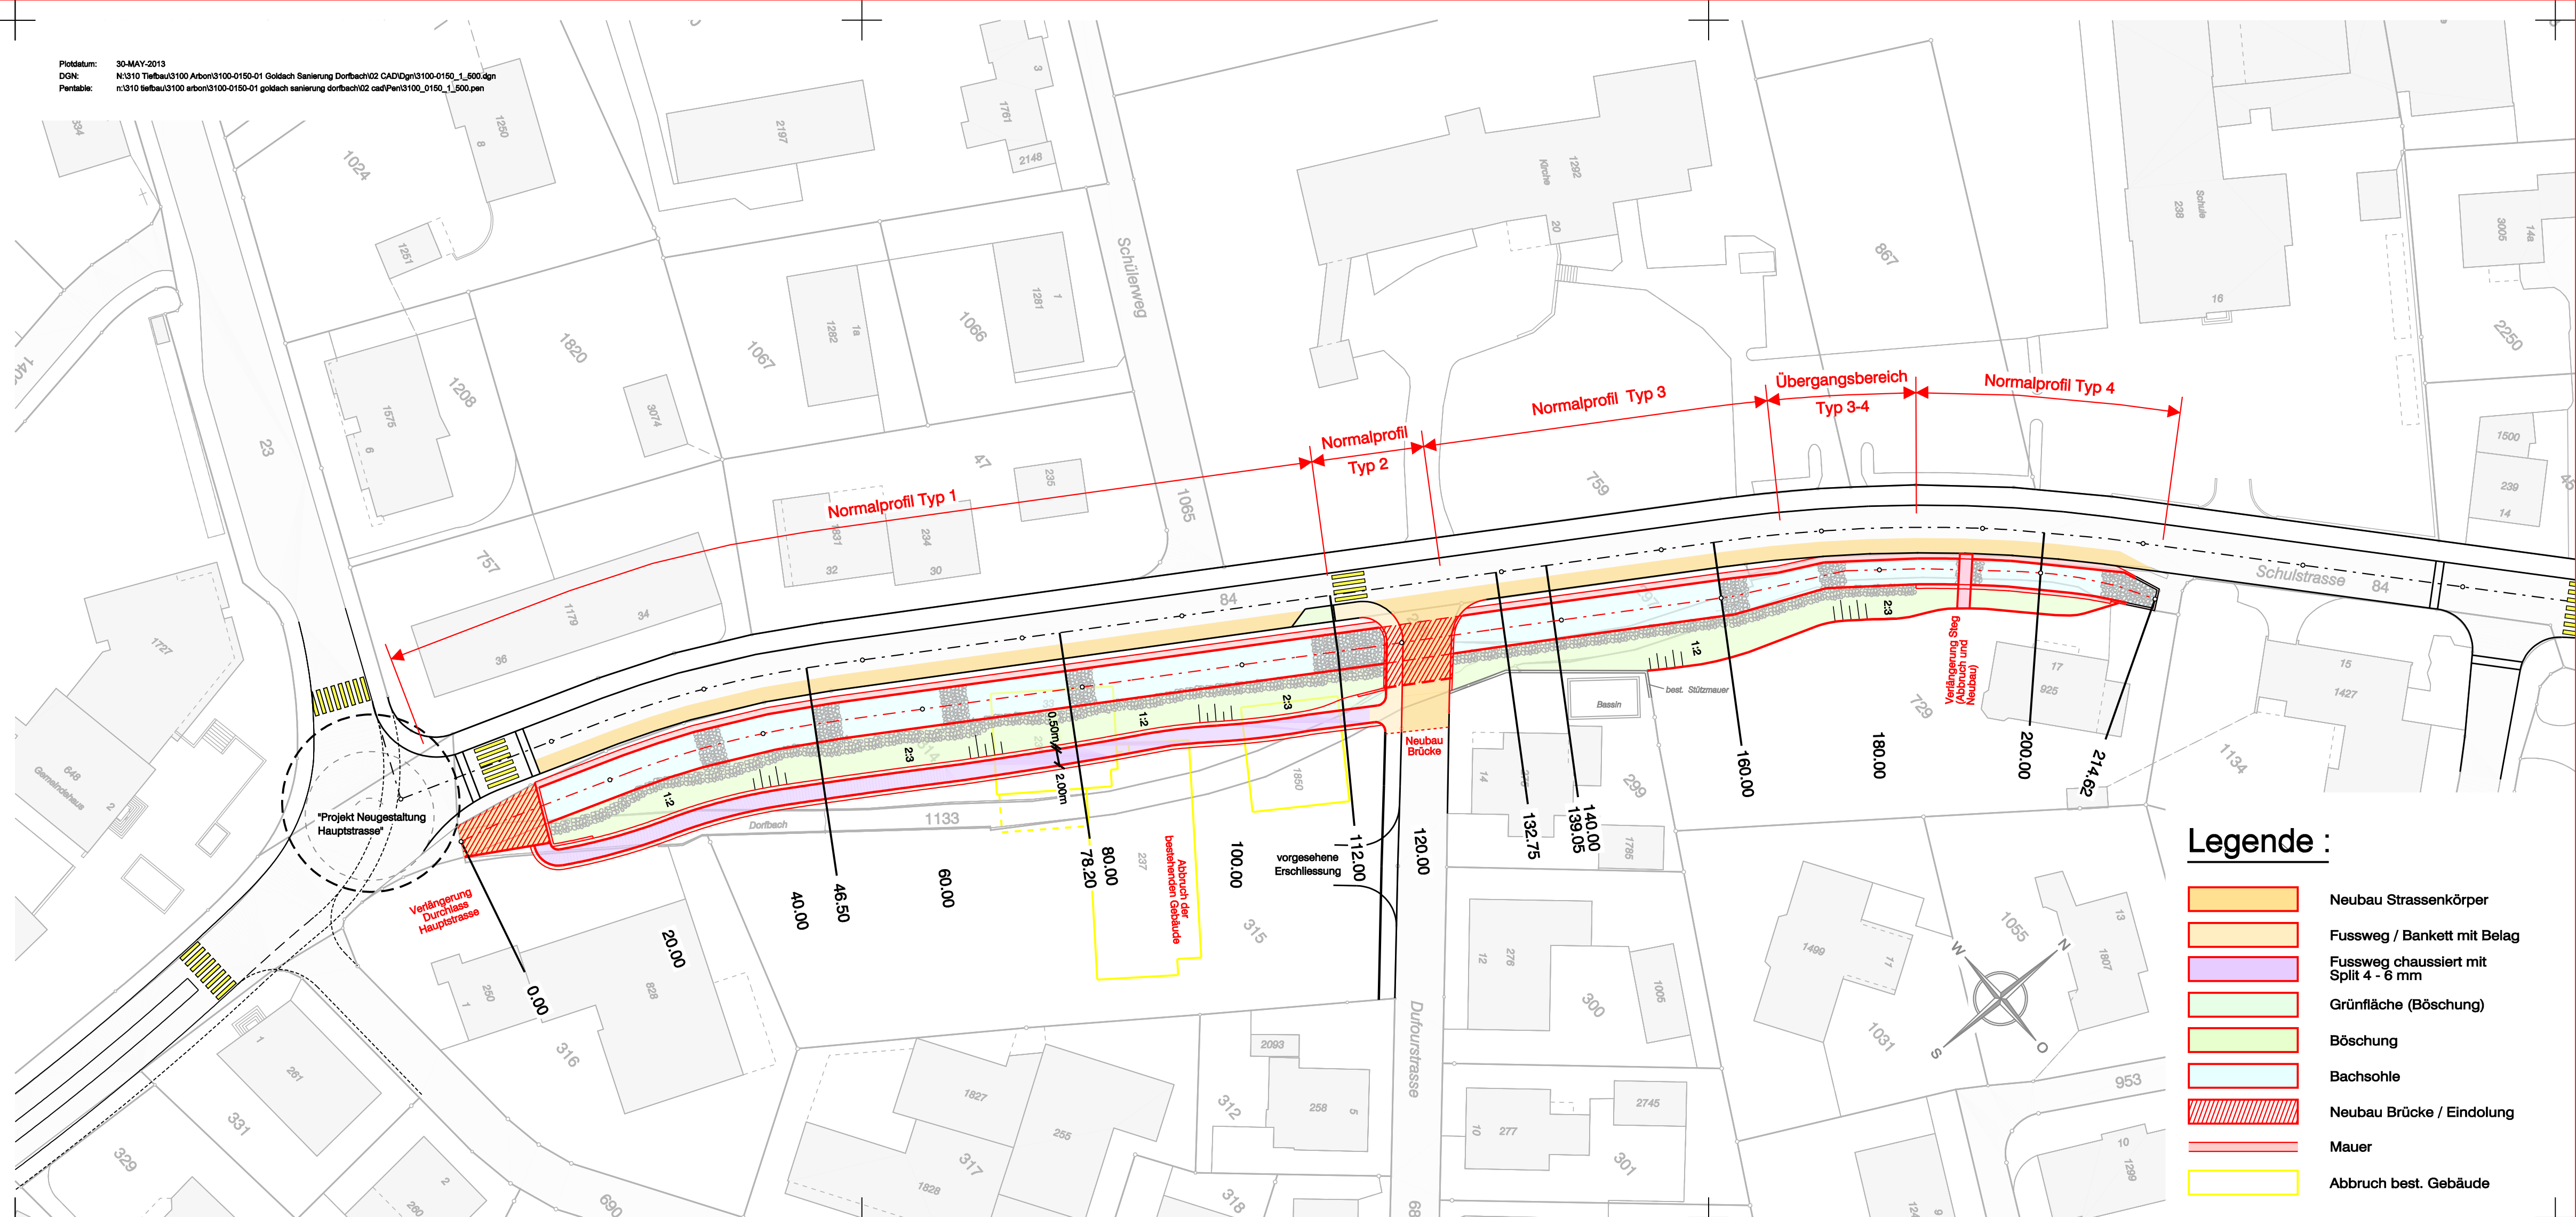

Legende :

- Neubau Strassenkörper
- Fussweg / Bankett mit Belag
- Fussweg chaussiert mit Split 4 - 6 mm
- Grünfläche (Böschung)
- Böschung
- Bachsohle
- Neubau Brücke / Eindolung
- Mauer
- Abbruch best. Gebäude